



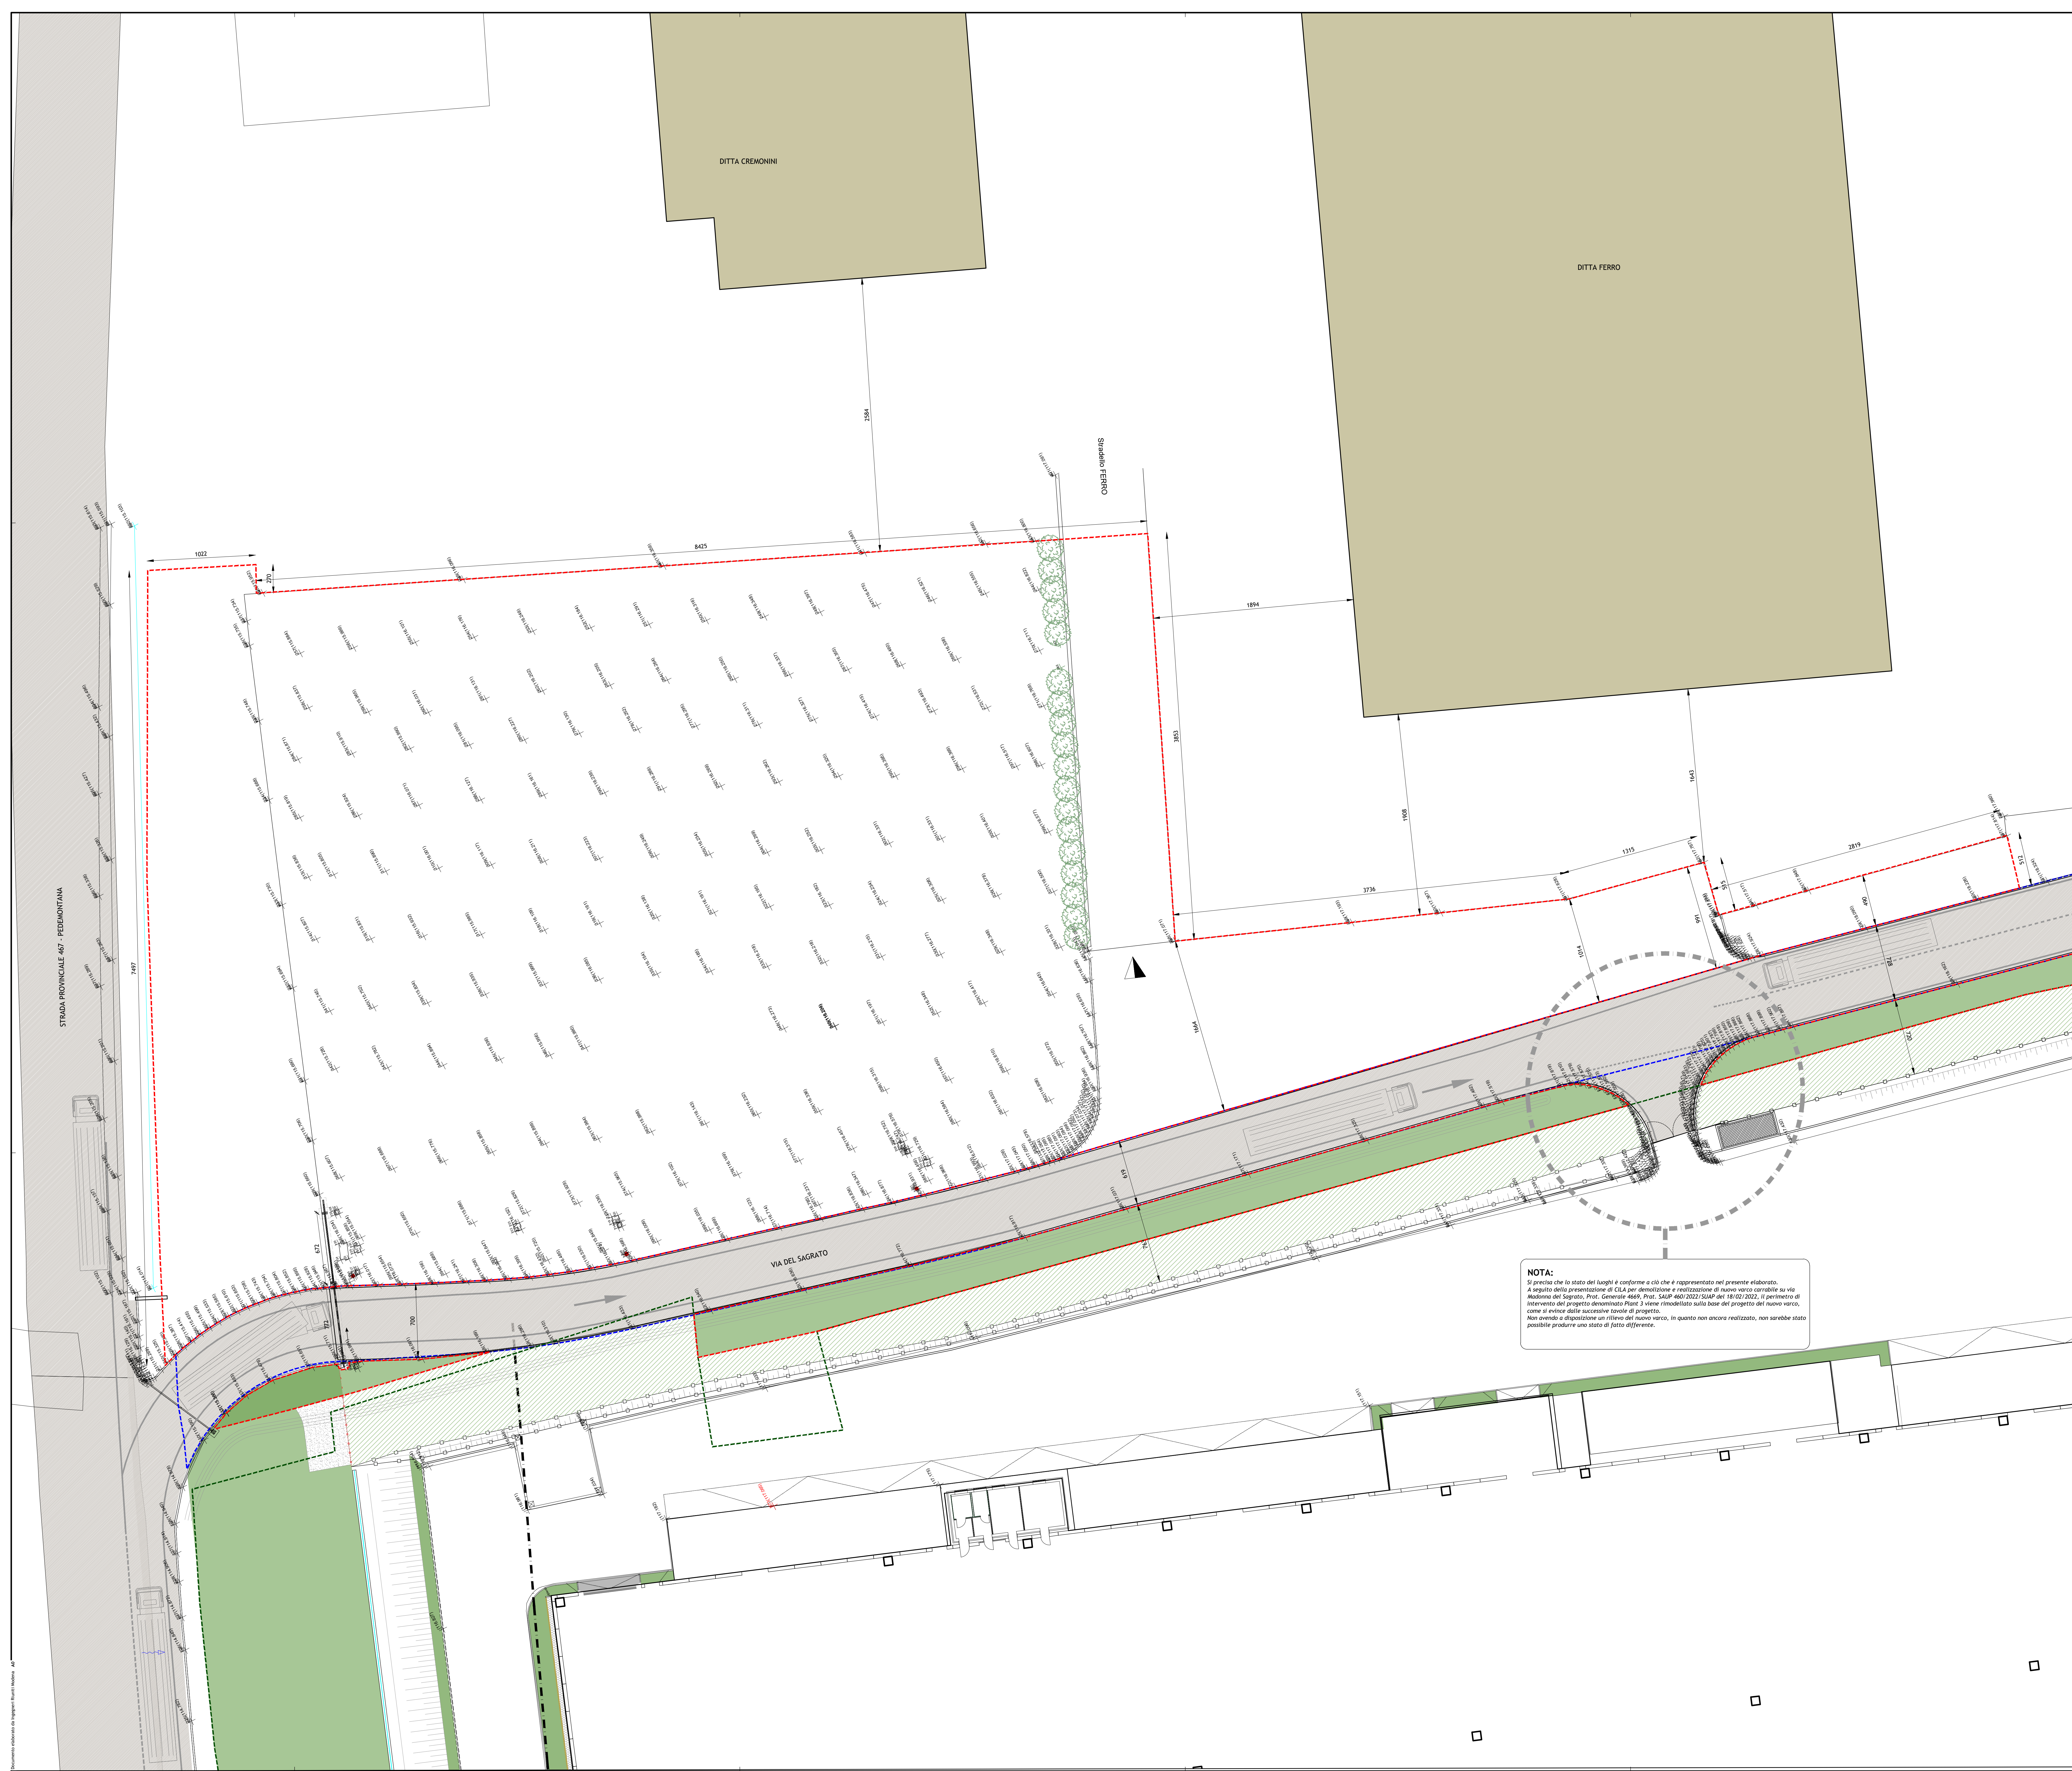

NOTA:
Si precisa che lo stato dei luoghi è conforme a ciò che è rappresentato nel presente elaborato.
A seguito della presentazione di CILA per demolizione e realizzazione di nuovo varco carrabile su via
Madonna del Sagrato, Prot. Generale Adm. Prot. SAOP 460/2022/SAOP del 18/03/2022, il perimetro di
intervento del progetto denominato Plant 3 viene rimodellato sulla base del progetto del nuovo varco,
come si evince dalle successive tavole di progetto.
Non avendo a disposizione un rilievo del nuovo varco, in quanto non ancora realizzato, non sarebbe stato
possibile produrre una tavola di fatto differente.

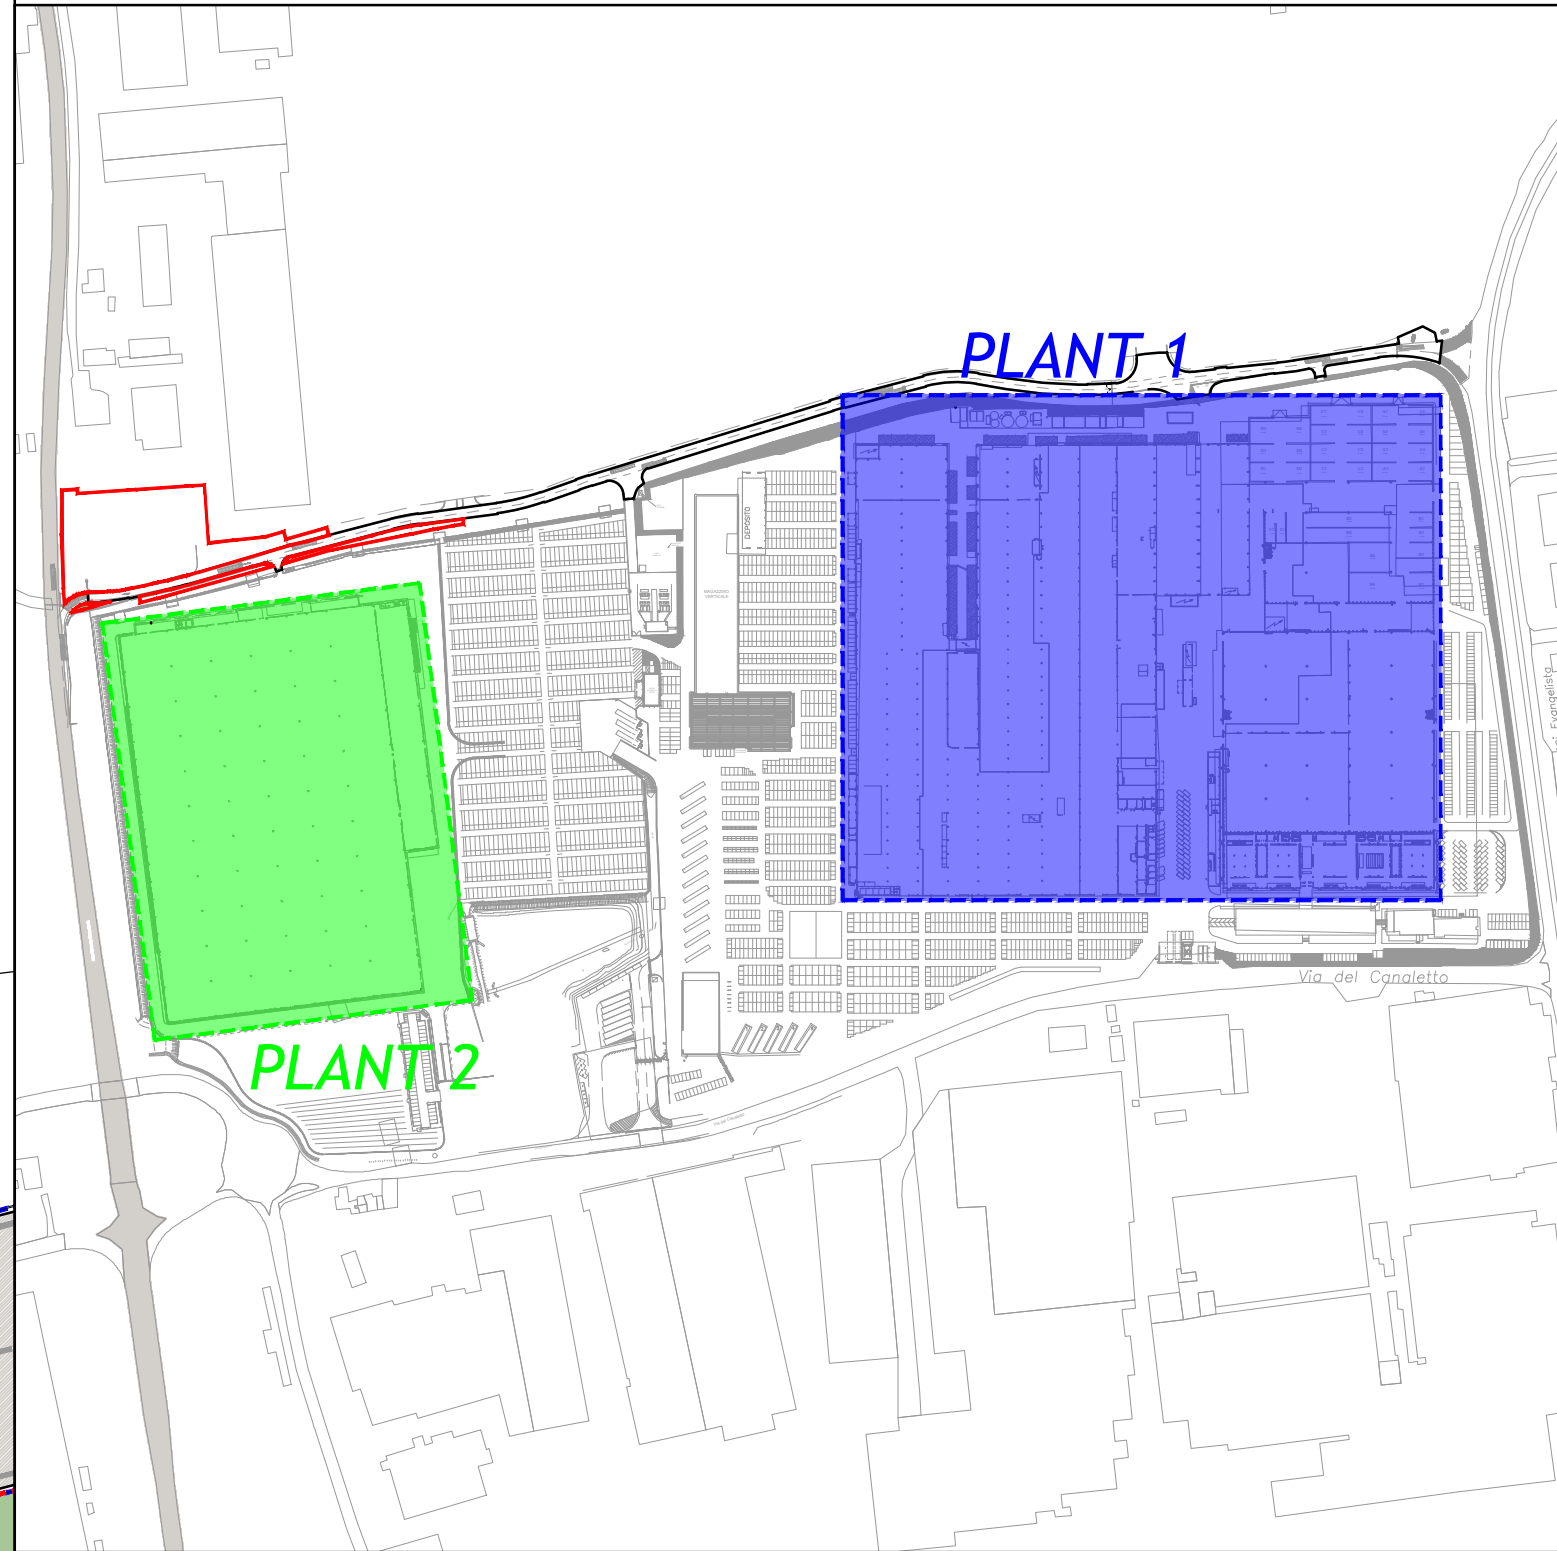

Pianta chiave
Scala 1:5000

LEGENDA	
---	PERIMETRO LOTTO D'INTERVENTO SI + 6.925 mq
---	PERIMETRO LOTTO VIA DEL SAGRATO
---	PERIMETRO LOTTO PLANT 2
---	RISPETTO STRADALE



Provincia di Modena
Comune di Fiorano Modenese

PROCEDIMENTO UNICO
Variante al Permesso di Costruire
Pratica SAOP n. 2170/2020/SAOP - Prot. Gen. 29449 del 22/09/2020
per ammissione di lotto contiguo alla proprietà dell'attività economica già insediata

PROGETTO DEFINITIVO
AMPLIAMENTO ATTIVITA' PRODUTTIVA FLORIM CERAMICHE SpA
PLANT 3
sito in via Madonna del Sagrato - Fiorano Modenese

Progetto a cura di:
ingegneri riuniti
Ingegneria Architettura Ambiente
Via G. Mattei, 15 - 41121 Modena (MO) - Italia
Tel. 059.23.52.99 - Fax 059.53.52.21
e-mail: info@ingegneriuniti.it
<http://www.ingegneriuniti.it>
Direttore Tecnico: Ing. Federico Salardi

Progettato da:
Ing. Marco Mazzini
Progetto Architettonico
Arch. Lorenzo Lipparini
Collaboratori al Progetto Architettonico
Arch. Serena Vezzali
Dott. Edoardo Mastrantonio
Progetto Urbanizzazione
Ing. Marco Mazzini
Progetto Strutture
Ing. Pierluigi Molinari - Ale Costruzioni Srl
Progetto Impianti Meccanici
Zecchini & Associati SRL

Progettato da:
Ing. Marco Mazzini
Progetto Opere Antincendio
Studio Tecnico di Luppi Gian Piero
Ingegneri Geodolite e Geomatiche
Geo Group Srl
Studio Paolini Lamberto
Ingegneri Ambientali
Ing. Marco Mazzini
Ingegneri Idrauliche
Ing. Marco Mazzini
Valutazione Economica
Geom. Enrico Luppi
Direttore dei Lavori
Ing. Marco Mazzini
Coordinatore per la Sicurezza
Ing. Marco Mazzini

STATO DI FATTO
Planimetria Generale Rilievo Area

Codice Progetto
1771 MM PR
a Settembre 2020
Rev.

Scala
1:500

Codice Elaborato
E-00-A-P-01
sv mm
sv mm
Dis. Contr.

Progettato da:
Ing. Marco Mazzini
Progetto Architettonico
Arch. Lorenzo Lipparini
Collaboratori al Progetto Architettonico
Arch. Serena Vezzali
Dott. Edoardo Mastrantonio
Progetto Urbanizzazione
Ing. Marco Mazzini
Progetto Strutture
Ing. Pierluigi Molinari - Ale Costruzioni Srl
Progetto Impianti Meccanici
Zecchini & Associati SRL

Progettato da:
Ing. Marco Mazzini
Progetto Opere Antincendio
Studio Tecnico di Luppi Gian Piero
Ingegneri Geodolite e Geomatiche
Geo Group Srl
Studio Paolini Lamberto
Ingegneri Ambientali
Ing. Marco Mazzini
Ingegneri Idrauliche
Ing. Marco Mazzini
Valutazione Economica
Geom. Enrico Luppi
Direttore dei Lavori
Ing. Marco Mazzini
Coordinatore per la Sicurezza
Ing. Marco Mazzini

Progettato da:
Ing. Marco Mazzini
Progetto Architettonico
Arch. Lorenzo Lipparini
Collaboratori al Progetto Architettonico
Arch. Serena Vezzali
Dott. Edoardo Mastrantonio
Progetto Urbanizzazione
Ing. Marco Mazzini
Progetto Strutture
Ing. Pierluigi Molinari - Ale Costruzioni Srl
Progetto Impianti Meccanici
Zecchini & Associati SRL

Progettato da:
Ing. Marco Mazzini
Progetto Opere Antincendio
Studio Tecnico di Luppi Gian Piero
Ingegneri Geodolite e Geomatiche
Geo Group Srl
Studio Paolini Lamberto
Ingegneri Ambientali
Ing. Marco Mazzini
Ingegneri Idrauliche
Ing. Marco Mazzini
Valutazione Economica
Geom. Enrico Luppi
Direttore dei Lavori
Ing. Marco Mazzini
Coordinatore per la Sicurezza
Ing. Marco Mazzini

Prodotto e distribuito da Ingegneri Riuniti - Fiorano Modenese - MO