




Estratto catastrale  
Scala 1:2000

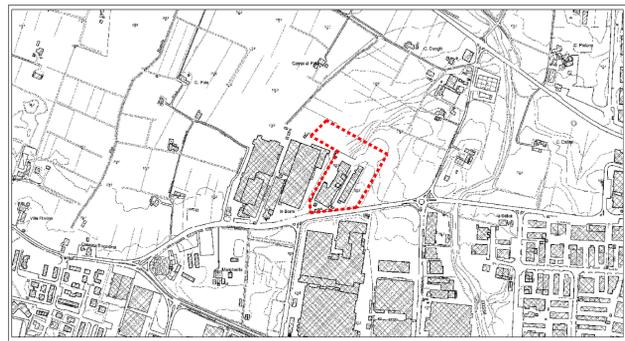

Estratto CTR Emilia Romagna  
Scala 1:10.000



Scala 1:1000

LEGENDA	
<b>A</b>	Fabbricato esistente
<b>B</b>	Fabbricato esistente
<b>C</b>	Fabbricato in progetto Palazzina uffici e spogliatoi
<b>D</b>	Fabbricato in progetto Capannone
<b>V</b>	Zona vasche interrato di accumulo acque di dilavamento
<b>R.A.</b>	Zona vasca interrata per riserva idrica antincendio
	Confine di proprietà
	Tubazione SNAM alta pressione
	Recinzione pali e rete
	Alberatura esistente
	Edifici altra proprietà
	Ambito AAP
	Ambito ECO-U
	Ambito APSi
	Ambito COLL-U parcheggi



**COMUNE DI FIORANO MODENESE**  
PROVINCIA DI MODENA

**PROGETTO DI AMPLIAMENTO INDUSTRIALE**  
ART. 53 L.R. n. 24 del 21 dicembre 2017

<b>PROGETTISTA :</b> Dott. Ing. Marco Medici Via San Giuseppe n. 12 - 41013 Ferragone (MO) Tel. 059-57.45.09 Fax. 059-57.70.630 e-mail: info@ingmedici.it C.F. MDCMRC49M022711G P.I. 03738400365		<b>PROPRIETA' :</b> COLOROBIA ITALIA S.p.A Via Pietramarina n. 53 50053 Sovigliana Vinci (Firenze) Tel. 0536-9159 Fax. 0536-931650		
<b>COLLABORATORI :</b> Dott. Arch. Andrea Convenuti Via Vespi n° 50 41028 Serramazzoni (MO) Tel. 059-8720919 Fax. 0536-93.73.64 e-mail: arch@andreaconvenuti.it@gmail.com C.F. CNVNDRT8C24C393F P.I. 03267550360		<b>FOGLIO :</b> 5	<b>MAPPALE :</b> 146-147-279-309 348-350-352-353	<b>SUB :</b> 
<b>OGGETTO :</b> PLANIMETRIA GENERALE DELLO STATO DEI LUOGHI E DELLE AREE ATTIGUE INQUADRAMENTO URBANISTICO		<b>SCALA :</b> varie	<b>TAVOLA N° :</b> <div style="font-size: 2em; text-align: center;">1</div>	
1	Febbraio 2019	Prima emissione		Tav. 1
2	10 Maggio 2019	Revisione posizione vasche		Tav. 1
3	Novembre 2019	Variazione per aumento volume vasche di laminazione e modifica parcheggio pubblico.		Tav. 1 - (rev.3)
4				
5				
REV.	DATA	DESCRIZIONE	VERIFICATO	FILE

**NOTE:** N.B. Il presente disegno contiene le linee guida delle opere da eseguire al fine di pervenire ad una prima valutazione economica dell'intervento; opportune modifiche potranno essere introdotte nella successiva fase di progettazione delle specifiche esecutive dei lavori.