



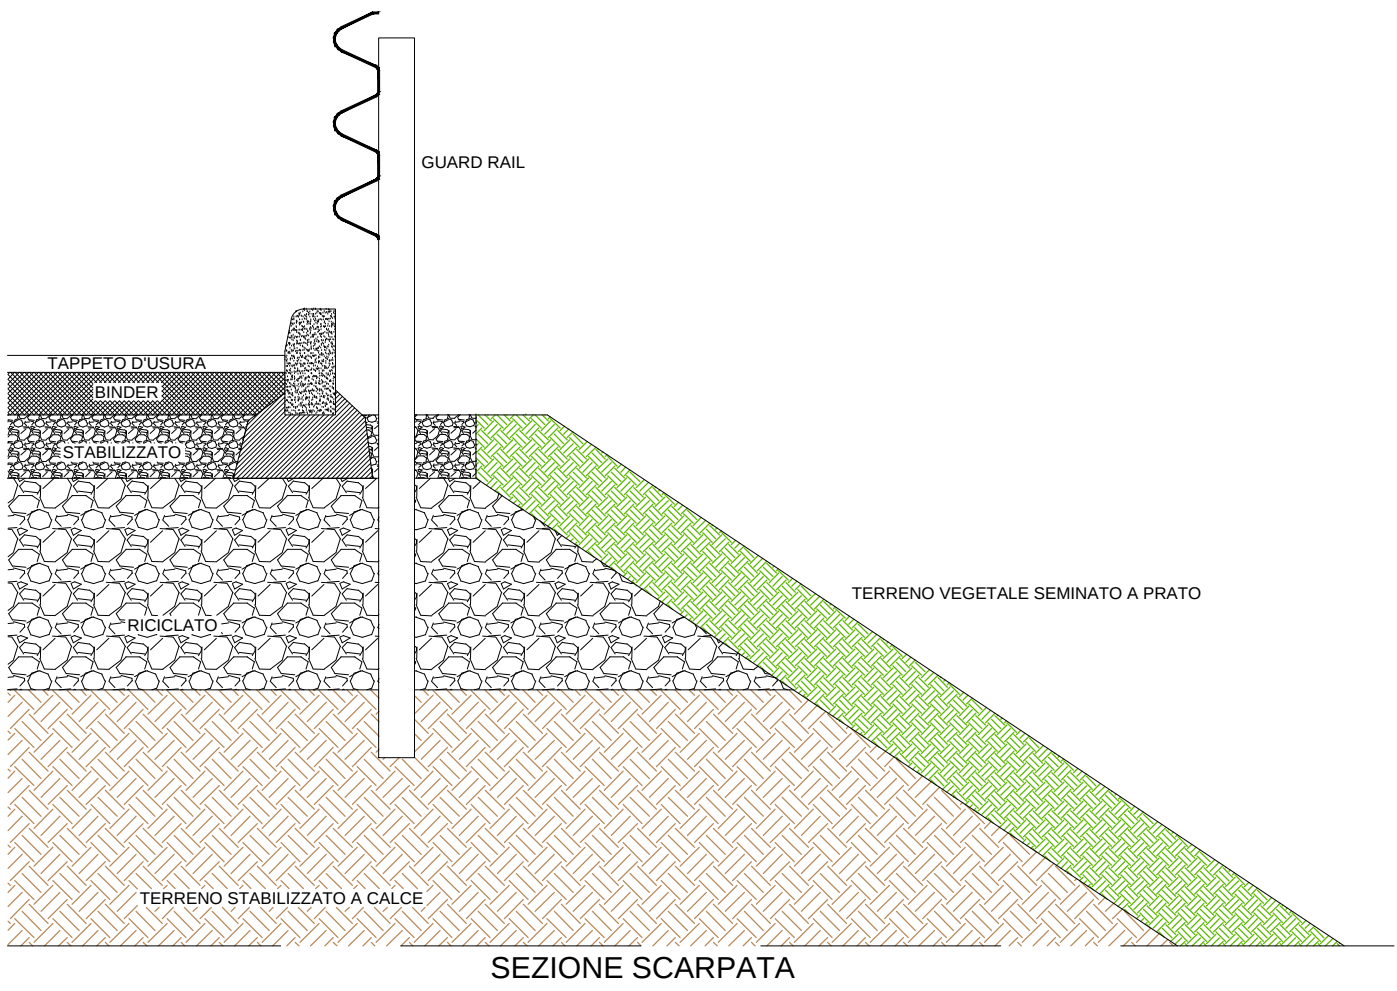

- LEGENDA**
- A Fabbricato esistente
 - B Fabbricato esistente
 - C Fabbricato in progetto
Palazzina uffici e spogliatoi
 - D Fabbricato in progetto
Capannone
 - 1 Vasca di prima pioggia
 - 2 Vasca di seconda pioggia
 - 3 Riserva idrica per antincendio
 - 4 Riserva idrica per raffreddamento forni
 - Parcheggi P1 (pubblici)
 - Parcheggi Pc (privati)
 - Verde pubblico
 - Verde privato ECO
 - Verde privato
 - Pavimentazione in autobloccante
 - Scarpate in terreno vegetale
 - Guard rail
 - Recinzione perimetrale

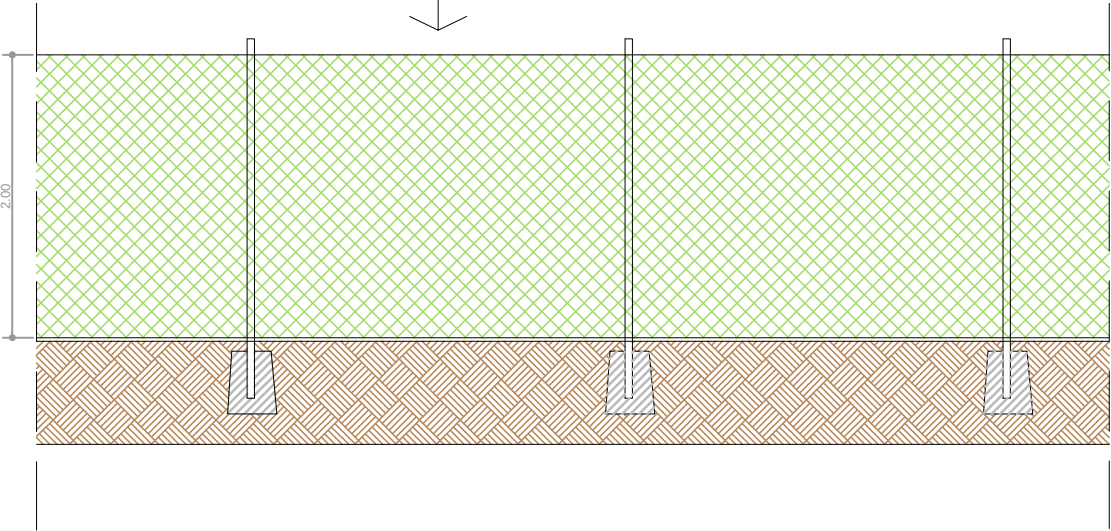

COMUNE DI FIORANO MODENESE
PROVINCIA DI MODENA

PROGETTO DI AMPLIAMENTO INDUSTRIALE
ART. 53 L.R. n. 24 del 21 dicembre 2017

PROGETTISTA :
Dott.Ing. Marco Medici
Via San Giuseppe n. 12 - 41043 Fontegrande (MO)
Tel. 059-57.45.09 Fax. 059-57.70.630
e-mail: info@ingmedici.it
C.F. MCMDIC49M002711G P.I. 02738400365

PROPRIETA' :
COLOROBIA ITALIA S.p.A
Via Pierammina n. 53 - 50053 Sovigliana Vinci (Firenze)
Tel. 0536-91255 Fax. 0536-631650

COLLABORATORI :
Dott.Arch. Andrea Convenuti
Via Verdi n° 50 - 41028 Serramazzoni (MO)
Tel. 059-6770093 Fax. 0536-65178-64
e-mail: architettoandreaconvenuti@gmail.com
C.F. CNVNDRT8C24G395P P.I. 03257560360

FOGLIO :
5

MAPPAL :
146-147-279-309
348-350-352-353

SUB :

OGGETTO:
STATO DI PROGETTO
PLANIMETRIA GENERALE

SCALA :
1:400

TAVOLA N° :
3

1	Febbraio 2019	Prima emissione			TAV. 3 (2)
2	10 Maggio 2019	Variazione posizione vasche di laminazione			TAV. 3 (2)
3	Novembre 2019	Variazione per aumento volume vasche di laminazione e modifica parcheggio pubblico.			TAV. 3 - (rev.3)
4					
5					
REV.	DATA	DESCRIZIONE	VERIFICATO	FILE	

NOTE: N.B. Il presente disegno contiene le linee guida delle opere da eseguire al fine di pervenire ad una prima valutazione economica dell'intervento; opportune modifiche potranno essere introdotte nella successiva fase di progettazione delle specifiche esecutive dei lavori.