


STATO ATTUALE
scala 1:200



PLANIMETRIA GENERALE e PIANTA PIANO TERRA

- limite catastale di proprietà
- SUPERFICIE PERMEABILE = MQ 325

PROGETTO
scala 1:200

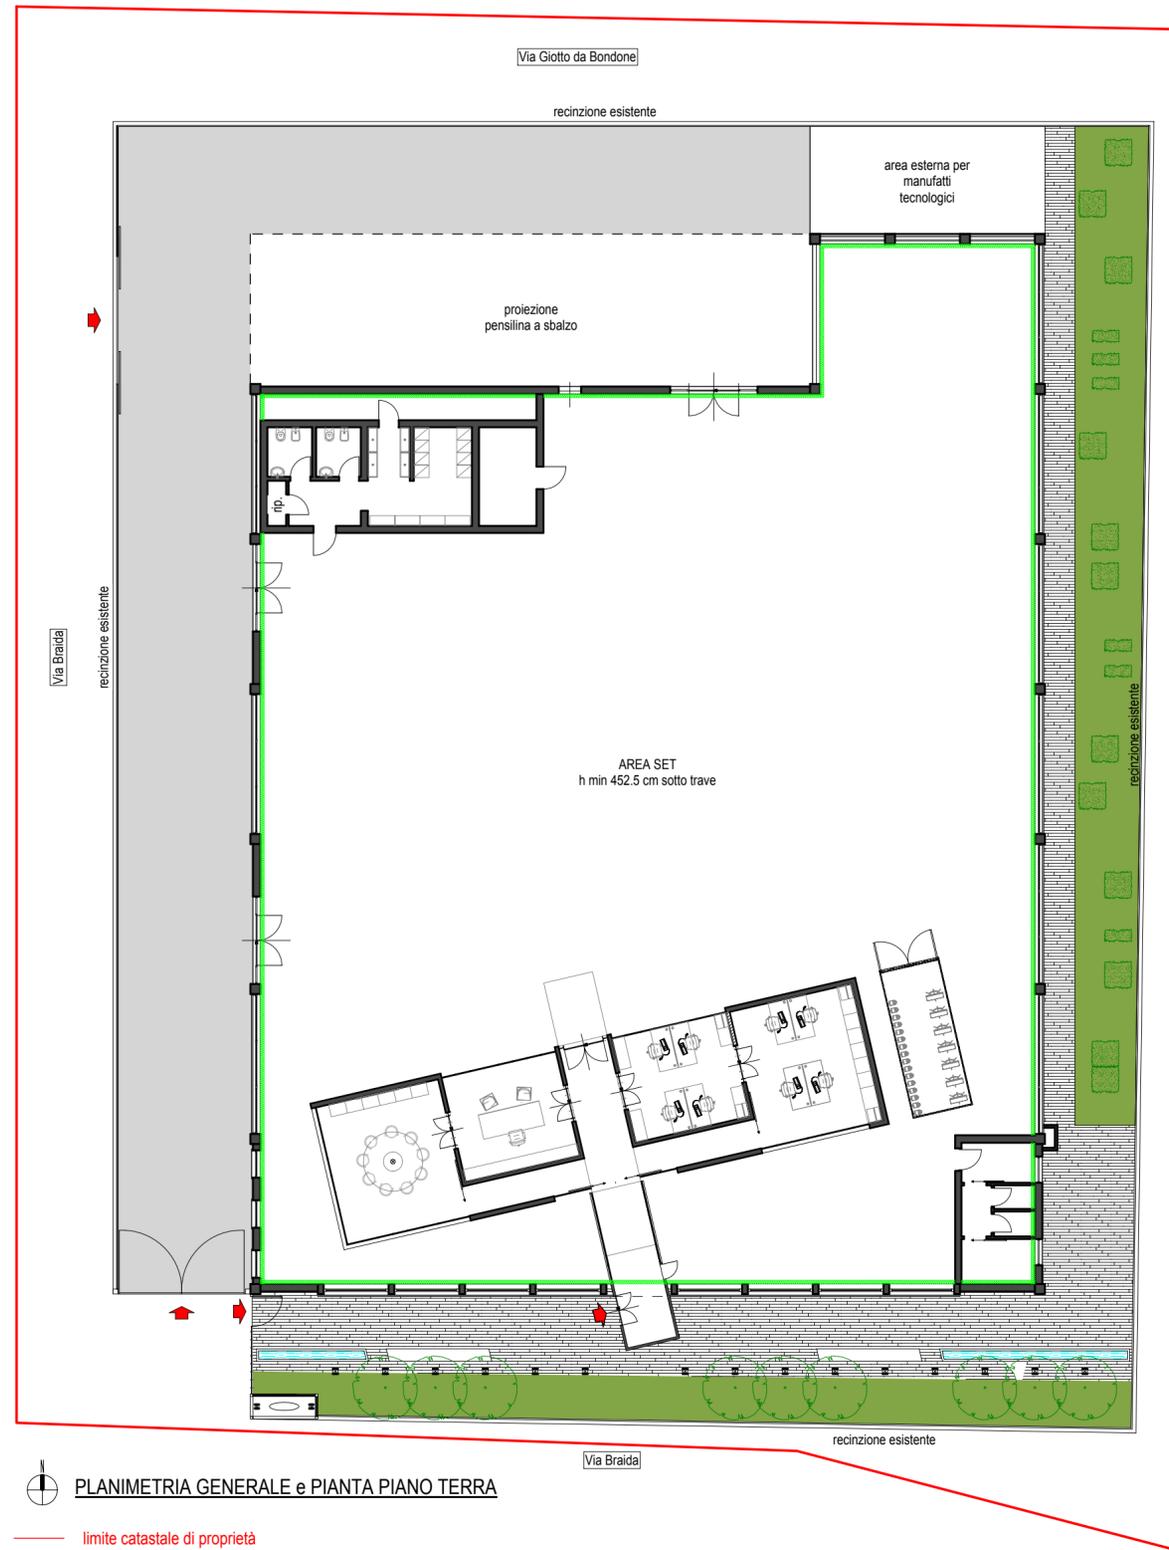

PLANIMETRIA GENERALE e PIANTA PIANO TERRA

- limite catastale di proprietà
- SUPERFICIE PERMEABILE al 100% = MQ 168
- SUPERFICIE PERMEABILE al 80% = MQ 172 x 80% = MQ 137,60 (pavimentazione in legno)
- SUPERFICIE PERMEABILE al 10% = MQ 346 X 10% = mq 34,60 (asfalto drenante)

Progettazione	<p>STUDIO TECNICO BALBERINI Geometra Sergio Balberini</p> <p style="font-size: 8px;">Berater Experte KlimaHaus* CasaClima</p> <p style="font-size: 8px;">Cod. Fisc. BLB SRG 55H22 I462J - P.IVA 02824160366 Viale Berna 30/D - 41049 Sassuolo (MO) tel. 0536.81.14.12 - Fax 0536.19.48.124 info@studiobalberini.it</p>	timbro-firma
Elaborato	<p>DIMOSTRAZIONE SUPERFICIE PERMEABILE Stato Attuale e Progetto Planimetria</p>	