




PIANTA PIANO TERRA

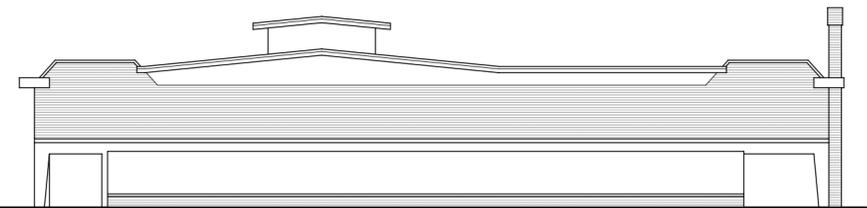


PROSPETTO SUD

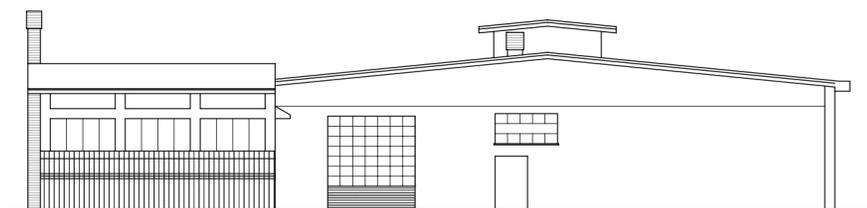


PROSPETTO NORD

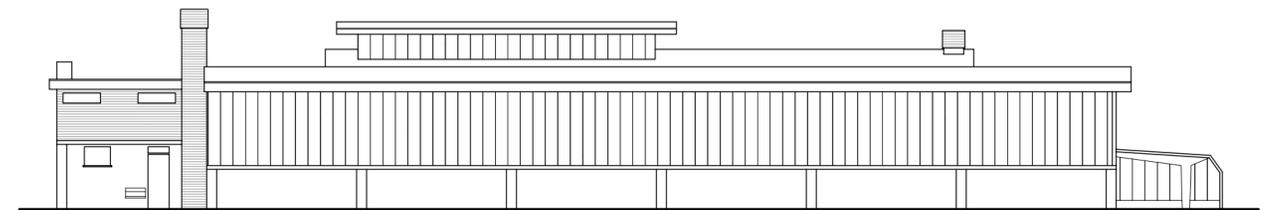


PROSPETTO EST

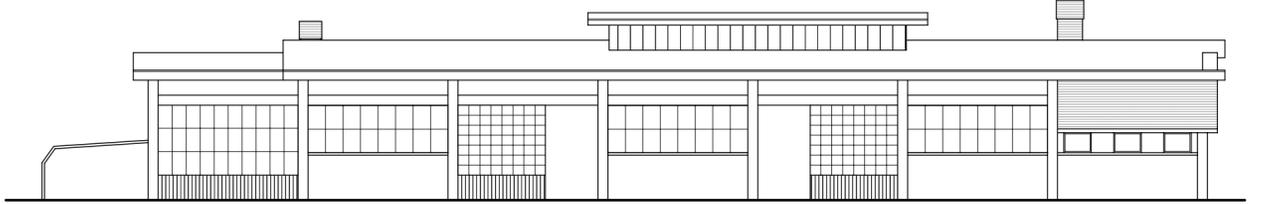

PROSPETTO OVEST

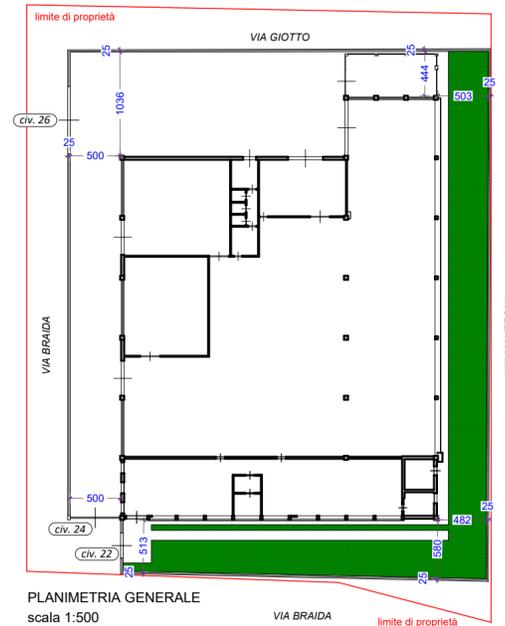

PLANIMETRIA GENERALE  
scala 1:500

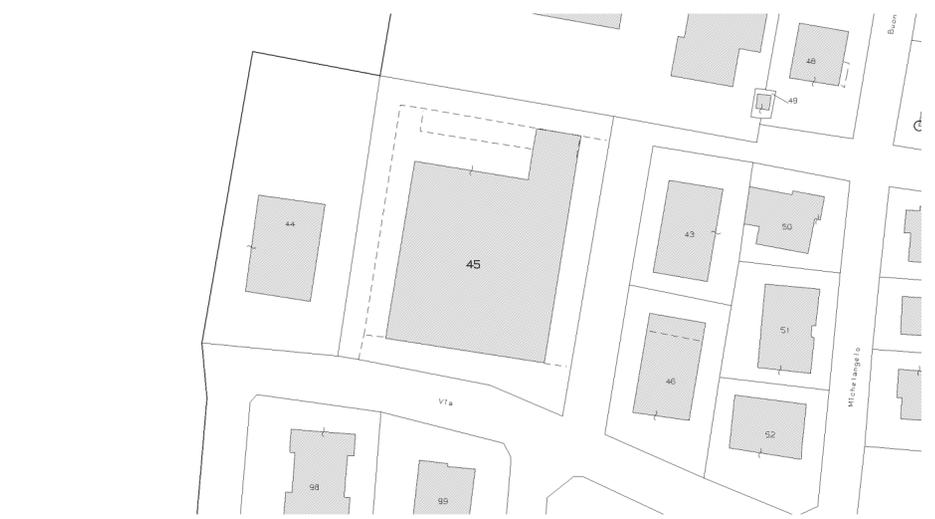

ESTRATTO DI MAPPA - Fg. 9, Mapp. 45 - Scala 1:1000

COMUNE		Fiorano Modenese		PROVINCIA		Modena				
Proprietà Committente	IMMOBILTEC S.p.A. - Via Ghiarola Vecchia, 73 Fiorano Modenese (MO) - P.IVA 02606280366 Ditta Utilizzatrice: SCARABEO ENTERTAINMENT - Studio di Produzione Cinematografica.									
Progetto	Permesso di Costruire - Ristrutturazione edilizia con parziale demolizione (fabbricato in lamiera) e parziale ampliamento (pensilina a sbalzo); in applicazione dell'Art. 53 della legge Regionale E.R. - N. 24/2017; intervento edilizio previsto su fabbricato esistente, posto in Comune di Fiorano Modenese (MO) - Via Braida, 22-24-26 identificato catastalmente al Fg.9 - particella 45. <i>Il presente progetto è tutelato a norma di legge.</i>									
Progettazione	Cod. Fisc. BLB SRG 55H22 I462J - P.IVA 02824160366 Viale Berna 30/D - 41049 Sassuolo (MO) tel. 0536.81.14.12 - Fax 0536.19.48.124 info@studiobalberini.it				 <b>NUNZIO CASELLI</b> INGEGNERE Via Mantegna, 133 - 41125 MODENA tel e fax 059/341304 C.F. CSL NNZ 52P30 F503C - P.IVA 02605660360					
Timbro - Firma										
Elaborato	Stato di fatto: pianta piano terra, prospetti. Rif. pratica edilizia CILA: SUAP 2020/2018/SUAP prot. 17610 del 23 luglio 2018									
Tavola	SCALA	1:200	Foglio	A2+	NUMERO	1	Rev.	.3	DATA	18/12/2018