


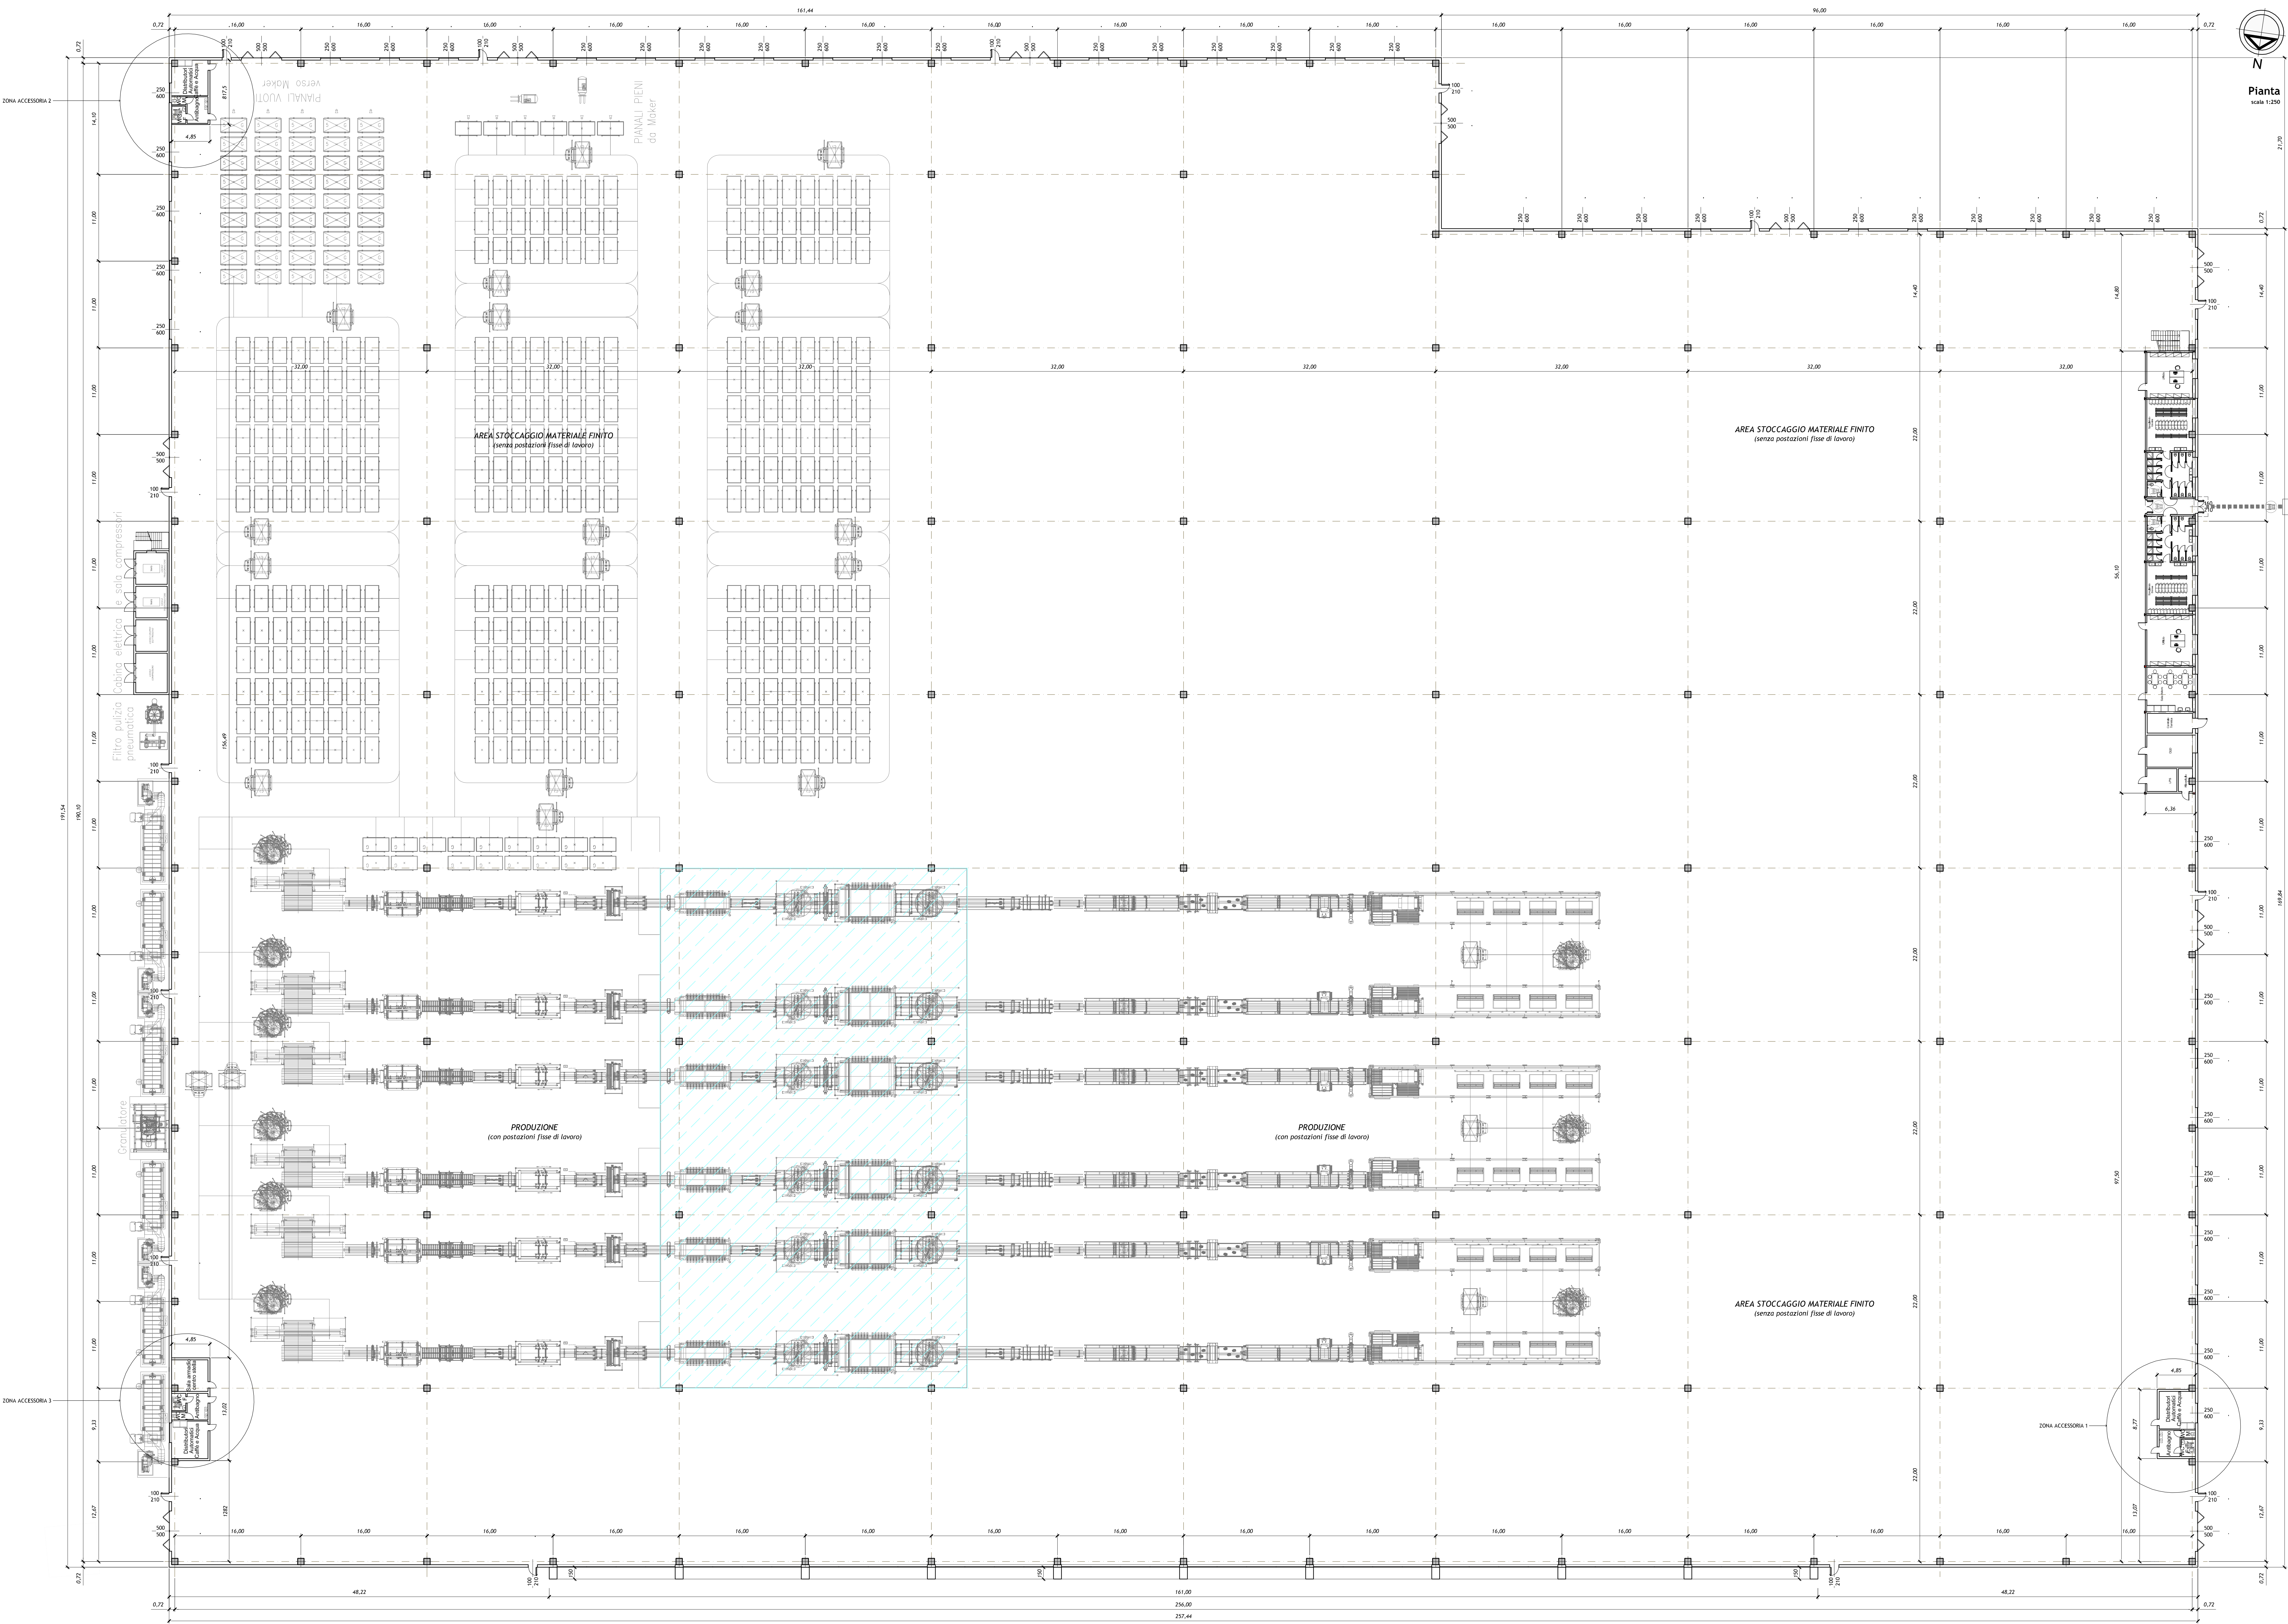

Destinazione d'uso	Produzione
SC mq	47236,86
SA mq	46417,77
SA a parete	1538,13
SA in copertura	4448,09
SA totale	5986,22
SA a parete	404,21
SA in copertura	3485,93
SA totale	3890,14
SA a parete/SA totale	10,38
SA in copertura/SA totale	89,84
Rapporto Anzate	23,36

AREA SOGGETTA AD ASPIRAZIONE FORZATA PER A 20000 m³/h

Provincia di Modena
Comune di Fiorano Modenese

PERMESSO DI COSTRUIRE
IN VARIANTE ALLA STRUMENTAZIONE URBANISTICA VIGENTE
ai sensi dell'Art. 48 della L.R. n. 6 del 06 luglio 2009 in modifica all'Art. A-14 bis della L.R. 20 del 24 marzo 2000
AMPLIAMENTO ATTIVITA' PRODUTTIVA

Comittente:
FLORIM CERAMICHE SOCIETA' PER AZIONI Fiorano Modenese P.IVA 0126520364

Coordinamento di progetto:
Ingegneri Riuniti
S.p.A. - Via S. Maria, 10 - 41013 Fiorano Modenese (MO)
Tel. 0521/21.01.01 - Fax 0521/21.01.02
e-mail: info@ingegneri-riuniti.it
P.IVA 0126520364
Dott. Ing. Giuseppe Belandieri

Relazione Geologica e Geotecnica:
Dott. Geol. Pier Luigi Dallari - Geo Group S.r.l.
Allegati ambientali:
Dott. Raffaele Padelloni - Studio Padelloni
Progetto Impianti Decentralizzati:
Per.Ind. Nicola Zecchini - Zecchini & Associati S.r.l.
Progetto Impianti Centralizzati:
Luppi Gian Piero - Studio Luppi Gian Piero
Progetto Impianti Esterni e Speciali:
Alex Fantini - PROTEO Engineering S.r.l.

Coordinatore di progetto:
Dott. Ing. Marco Mazzini - Ingegneri Riuniti S.p.A.
Progetto esecutivo:
Arch. Lorenzo Lipparini Ingegneri Riuniti S.p.A.
Prof. Giorgio Ascarelli - Ingegneri Riuniti S.p.A.
Coordinamento Progetto Strutturale e Chimico per la Sicurezza:
Dott. Ing. Claudio Tavoni - Ingegneri Riuniti S.p.A.
Progetto Strutturale:
Dott. Ing. Claudio Tavoni - Ingegneri Riuniti S.p.A.
Progetto Chimico:
Dott. Ing. Federico Salardi - Ingegneri Riuniti S.p.A.

Coordinatore Sicurezza in Progettazione:
Dott. Ing. Marco Mazzini - Ingegneri Riuniti S.p.A.
Coordinatore Sicurezza in Realizzazione:
Dott. Ing. Marco Mazzini - Ingegneri Riuniti S.p.A.
Direzione Lavori:
Dott. Ing. Marco Mazzini - Ingegneri Riuniti S.p.A.

Progetto
Pianta Piano Terra

Codice Progetto
1485 AM PR

Scala
1:250

Codice Elaborato
D-00-A-P-04

emissione
11/2016

Revisione
01/2016

emissione
02/2016

Revisione
03/2016

emissione
04/2016

Revisione
05/2016

emissione
12/2016

Revisione
01/2017

emissione
02/2017

Revisione
03/2017

emissione
04/2017

Revisione
01/2018

emissione
02/2018

Revisione
03/2018

emissione
04/2018

Revisione
01/2019

emissione
02/2019

Revisione
03/2019

emissione
04/2019

Revisione
01/2020

emissione
02/2020

Revisione
03/2020

emissione
04/2020

