




Sezione Longitudinale A-A



Sezione Longitudinale B-B



Sezione Trasversale C-C



Sezione Trasversale D-D

Pratica Antincendio - Valutazione Progettata

Provincia di Modena
Comune di Fiorano Modenese

PERMESSO DI COSTRUIRE
IN VARIANTE ALLA STRUMENTAZIONE URBANISTICA VIGENTE
ai sensi dell'Art. 48 della L.R. n. 6 del 06 luglio 2009 in modifica all'Art. A-14 bis della L.R. 20 del 24 marzo 2000
AMPLIAMENTO ATTIVITA' PRODUTTIVA

Comittente:
FLORIM CERAMICHE SOCIETA' PER AZIONI Fiorano Modenese P.IVA 0126520364

Coordinamento di progetto:

Dott. Ing. Claudio Taroni
Dott. Ing. Giuseppe Salardi

Relazione Geologica e Geotecnica:
Dott. Geol. Pier Luigi Dallari - Geo Group S.r.l.
Aspetti Ambientali:
Dott. Raffaele Padolini - Studio Padolini
Progetto Impianti Accessori:
Per. Ind. Nicola Zecchini - Zecchini & Associati S.r.l.
Progetto Provezione Acustica:
Dott. Ing. Marco Mazzini - Ingegneri Riuniti S.p.A.
Progetto Impianti Esterni e Speciali:
Alex Fantini - PROTEO Engineering S.r.l.

Coordinatore di Progetto:
Dott. Ing. Marco Mazzini - Ingegneri Riuniti S.p.A.
Progetto Avanzamento:
Arch. Lorenzo Liparini Ingegneri Riuniti S.p.A.
Prof. Giorgio Ascarelli - Ingegneri Riuniti S.p.A.
Coordinamento Progetto Strutturale e Strumenti per la Sicurezza:
Dott. Ing. Claudio Taroni - Ingegneri Riuniti S.p.A.
Progetto Strutturale:
Dott. Ing. Claudio Taroni - Ingegneri Riuniti S.p.A.
Aspetti Ambientali:
Dott. Ing. Federico Salardi - Ingegneri Riuniti S.p.A.

Coordinatore Sicurezza in Progettazione:
Dott. Ing. Marco Mazzini - Ingegneri Riuniti S.p.A.
Coordinatore Sicurezza in Realizzazione:
Dott. Ing. Marco Mazzini - Ingegneri Riuniti S.p.A.
Direzione Lavori:
Dott. Ing. Marco Mazzini - Ingegneri Riuniti S.p.A.

Sezioni

Codice Progetto
1485 MM PR

Scala
1:250

Codice Elaborato
D-00-V-P-03

g	1/1/250	emissione	g	g
Rev.	Data	Descrizione revisione	Rev.	Contr.

Questa pratica è stata redatta nel rispetto della regola stabilita dal sistema qualità ISO 9001:2008 validata da Bureau Veritas Italia S.p.A.