

LEGENDA

AREE



- Area esclusiva in regime di dissempio
- Area esclusiva in regime di dissempio

LINEE

- Linea di PVC 160
- Linea di PVC 200
- Linea di PVC 250
- Linea di PVC 315

POZZETTI

- Pozzetto esistente Ø400 (senza servizi)
- Pozzetto esistente Ø400 con servizio (senza servizi)
- Pozzetto esistente Ø400 con servizio (senza servizi e antincendio edificio "B")

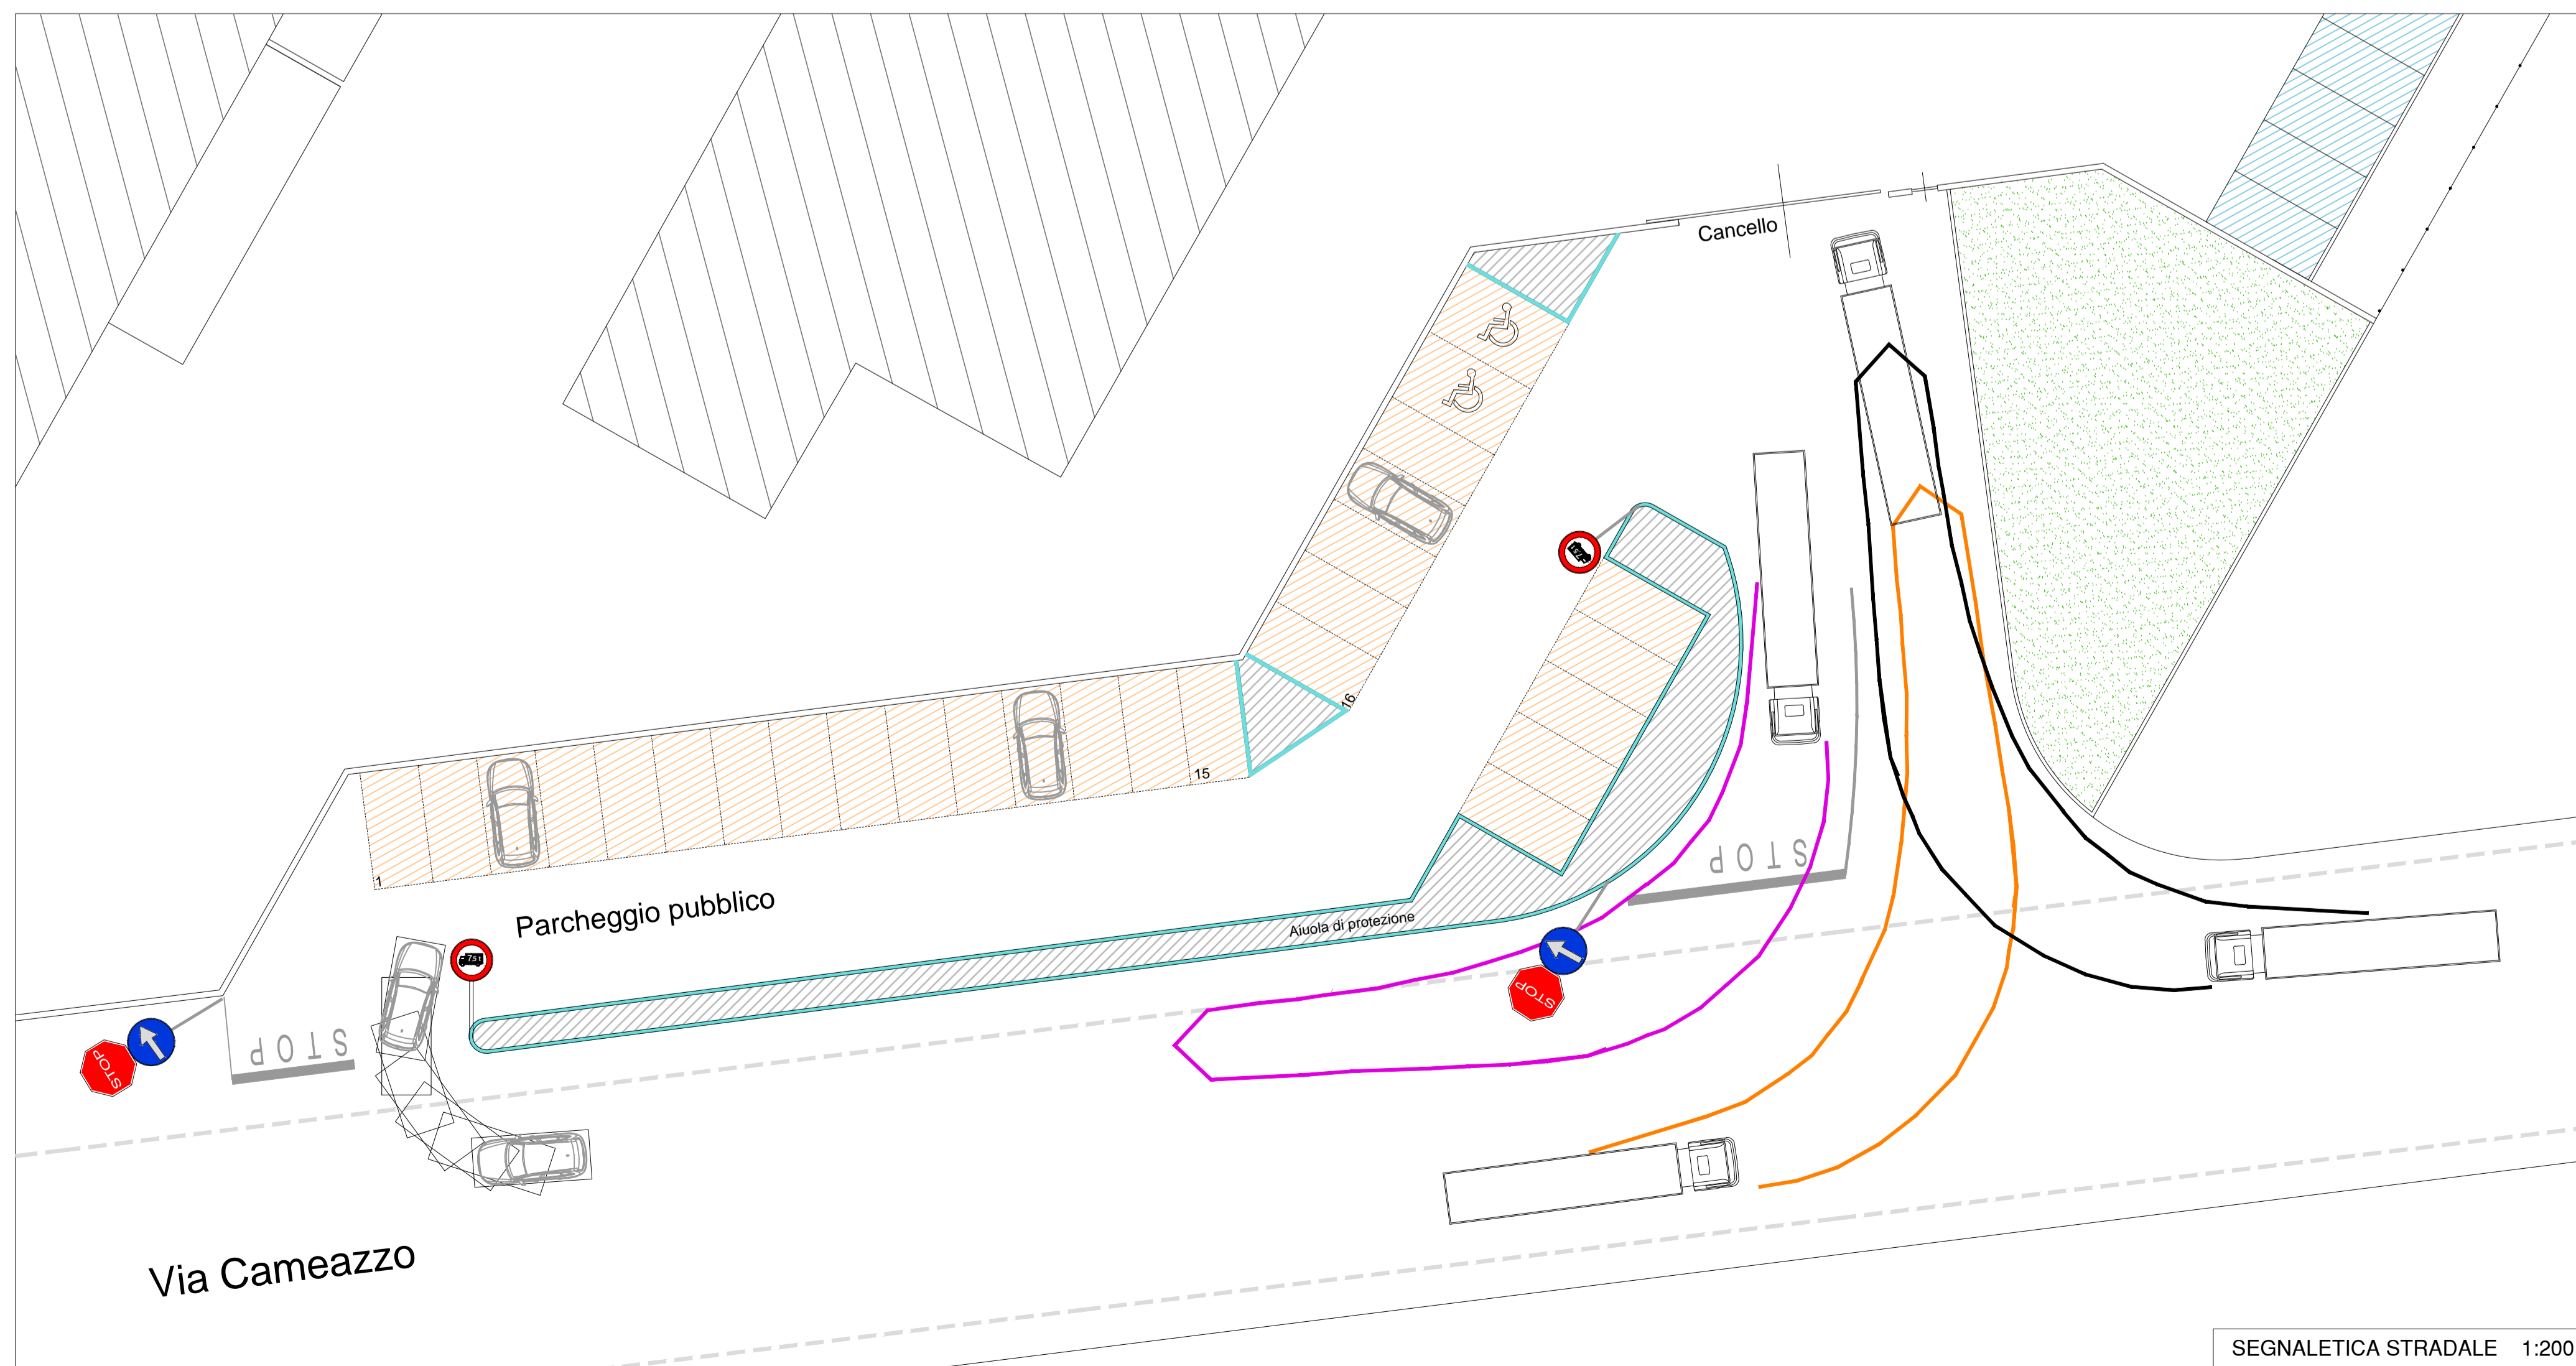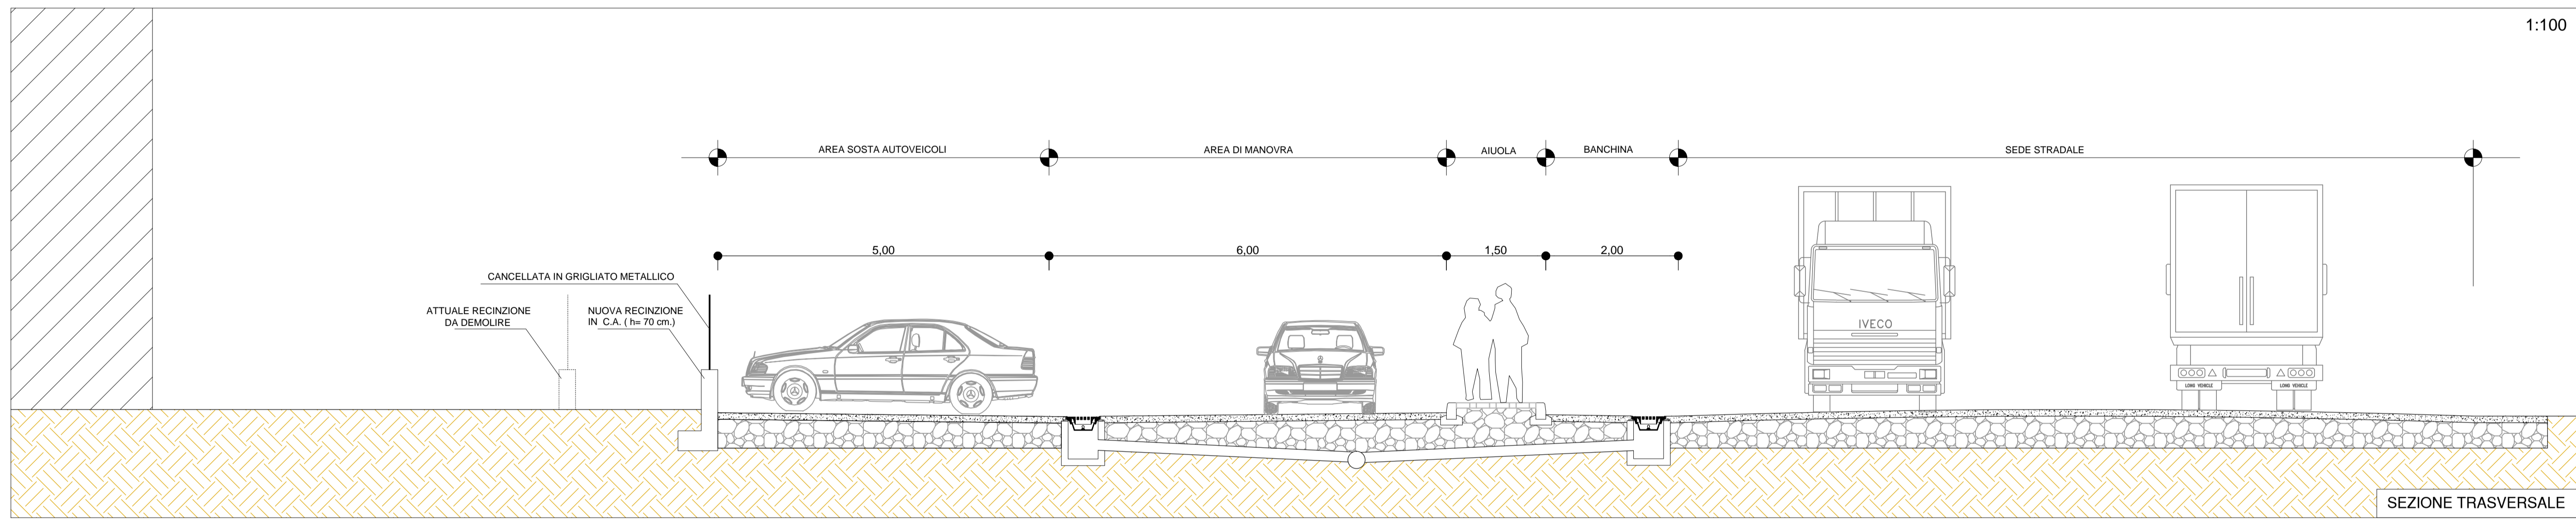

SEGNALETICA VERTICALE

1		STOP
2		DIREZIONE OBBLIGATORIA
3		DIVIETO TRANSITO MEZZI PESANTI

COMUNE DI FIORANO MODENESE
PROVINCIA DI MODENA

PROGETTO DI AMPLIAMENTO INDUSTRIALE
ART. 53 L.R. n. 24 del 21 dicembre 2017

PROGETTISTA:
Dott. Ing. Marco Medici
Via San Giuseppe, 17 - 41043 Ferrigiano (MO)
Tel. 059-874519 Fax 059-8770130
e-mail: mmedici@ingmedici.it
C.F. MODMRC64M22711G P.I. 00738400365

PROPRIETA':
COLOROBBA ITALIA S.p.A
Via Panoramica n. 13 - 35053 Sovigliano Viro (Firenze)
Tel. 059419155 Fax 059419160

COLLABORATORI:
Dott. Arch. Andrea Convenuti
Via Verdi n. 20 - 41028 Serramazzoni (MO)
Tel. 059-8720000 Fax 059-8073164
e-mail: andreaconvenuti@protonmail.com
C.F. CNVNDR79C242393F P.I. 03267550360

FOGLIO: 5
MAPPALA: 146-147-279-309
SUB: 348-350-352-353

OGGETTO: MODIFICHE AL PARCHEGGIO DI USO PUBBLICO
PARTICOLARI COSTRUTTIVI

SCALA: 1:400
TAVOLA N°: 9.b

1	10 Maggio 2019	Prima emissione			
2					
3	Novembre 2019	Variazione per aumento volume vasche di laminazione e modifica parcheggio pubblico			Tav. 9.b - (rev. 3)
4					
5					
REV.	DATA	DESCRIZIONE	VERIFICATO	FILE	

NOTE: N.B. Il presente disegno contiene le linee guida delle opere da eseguire al fine di pervenire ad una prima valutazione economica dell'intervento; opportune modifiche potranno essere introdotte nella successiva fase di progettazione delle specifiche esecutive dei lavori.