


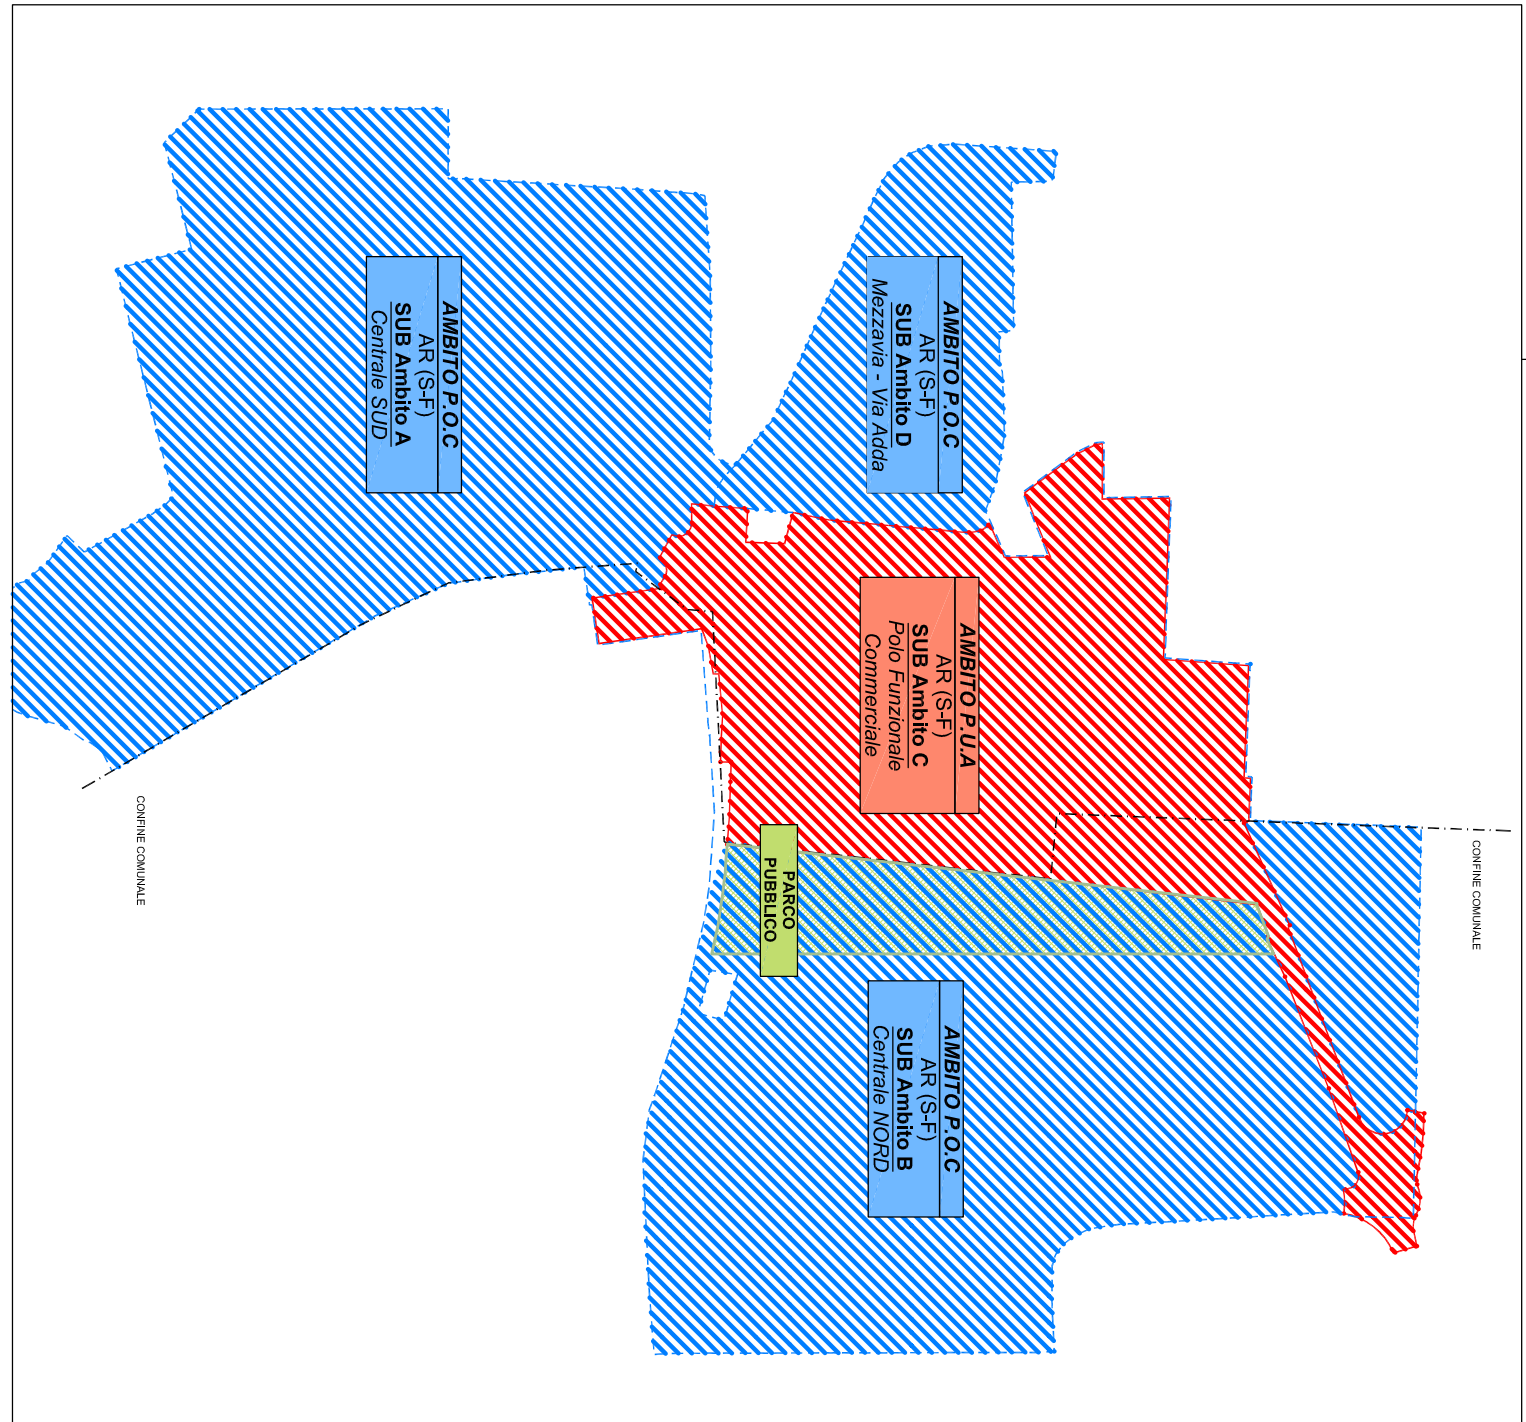

PERIMETRI DELLE AREE P.O.C. - P.U.A.


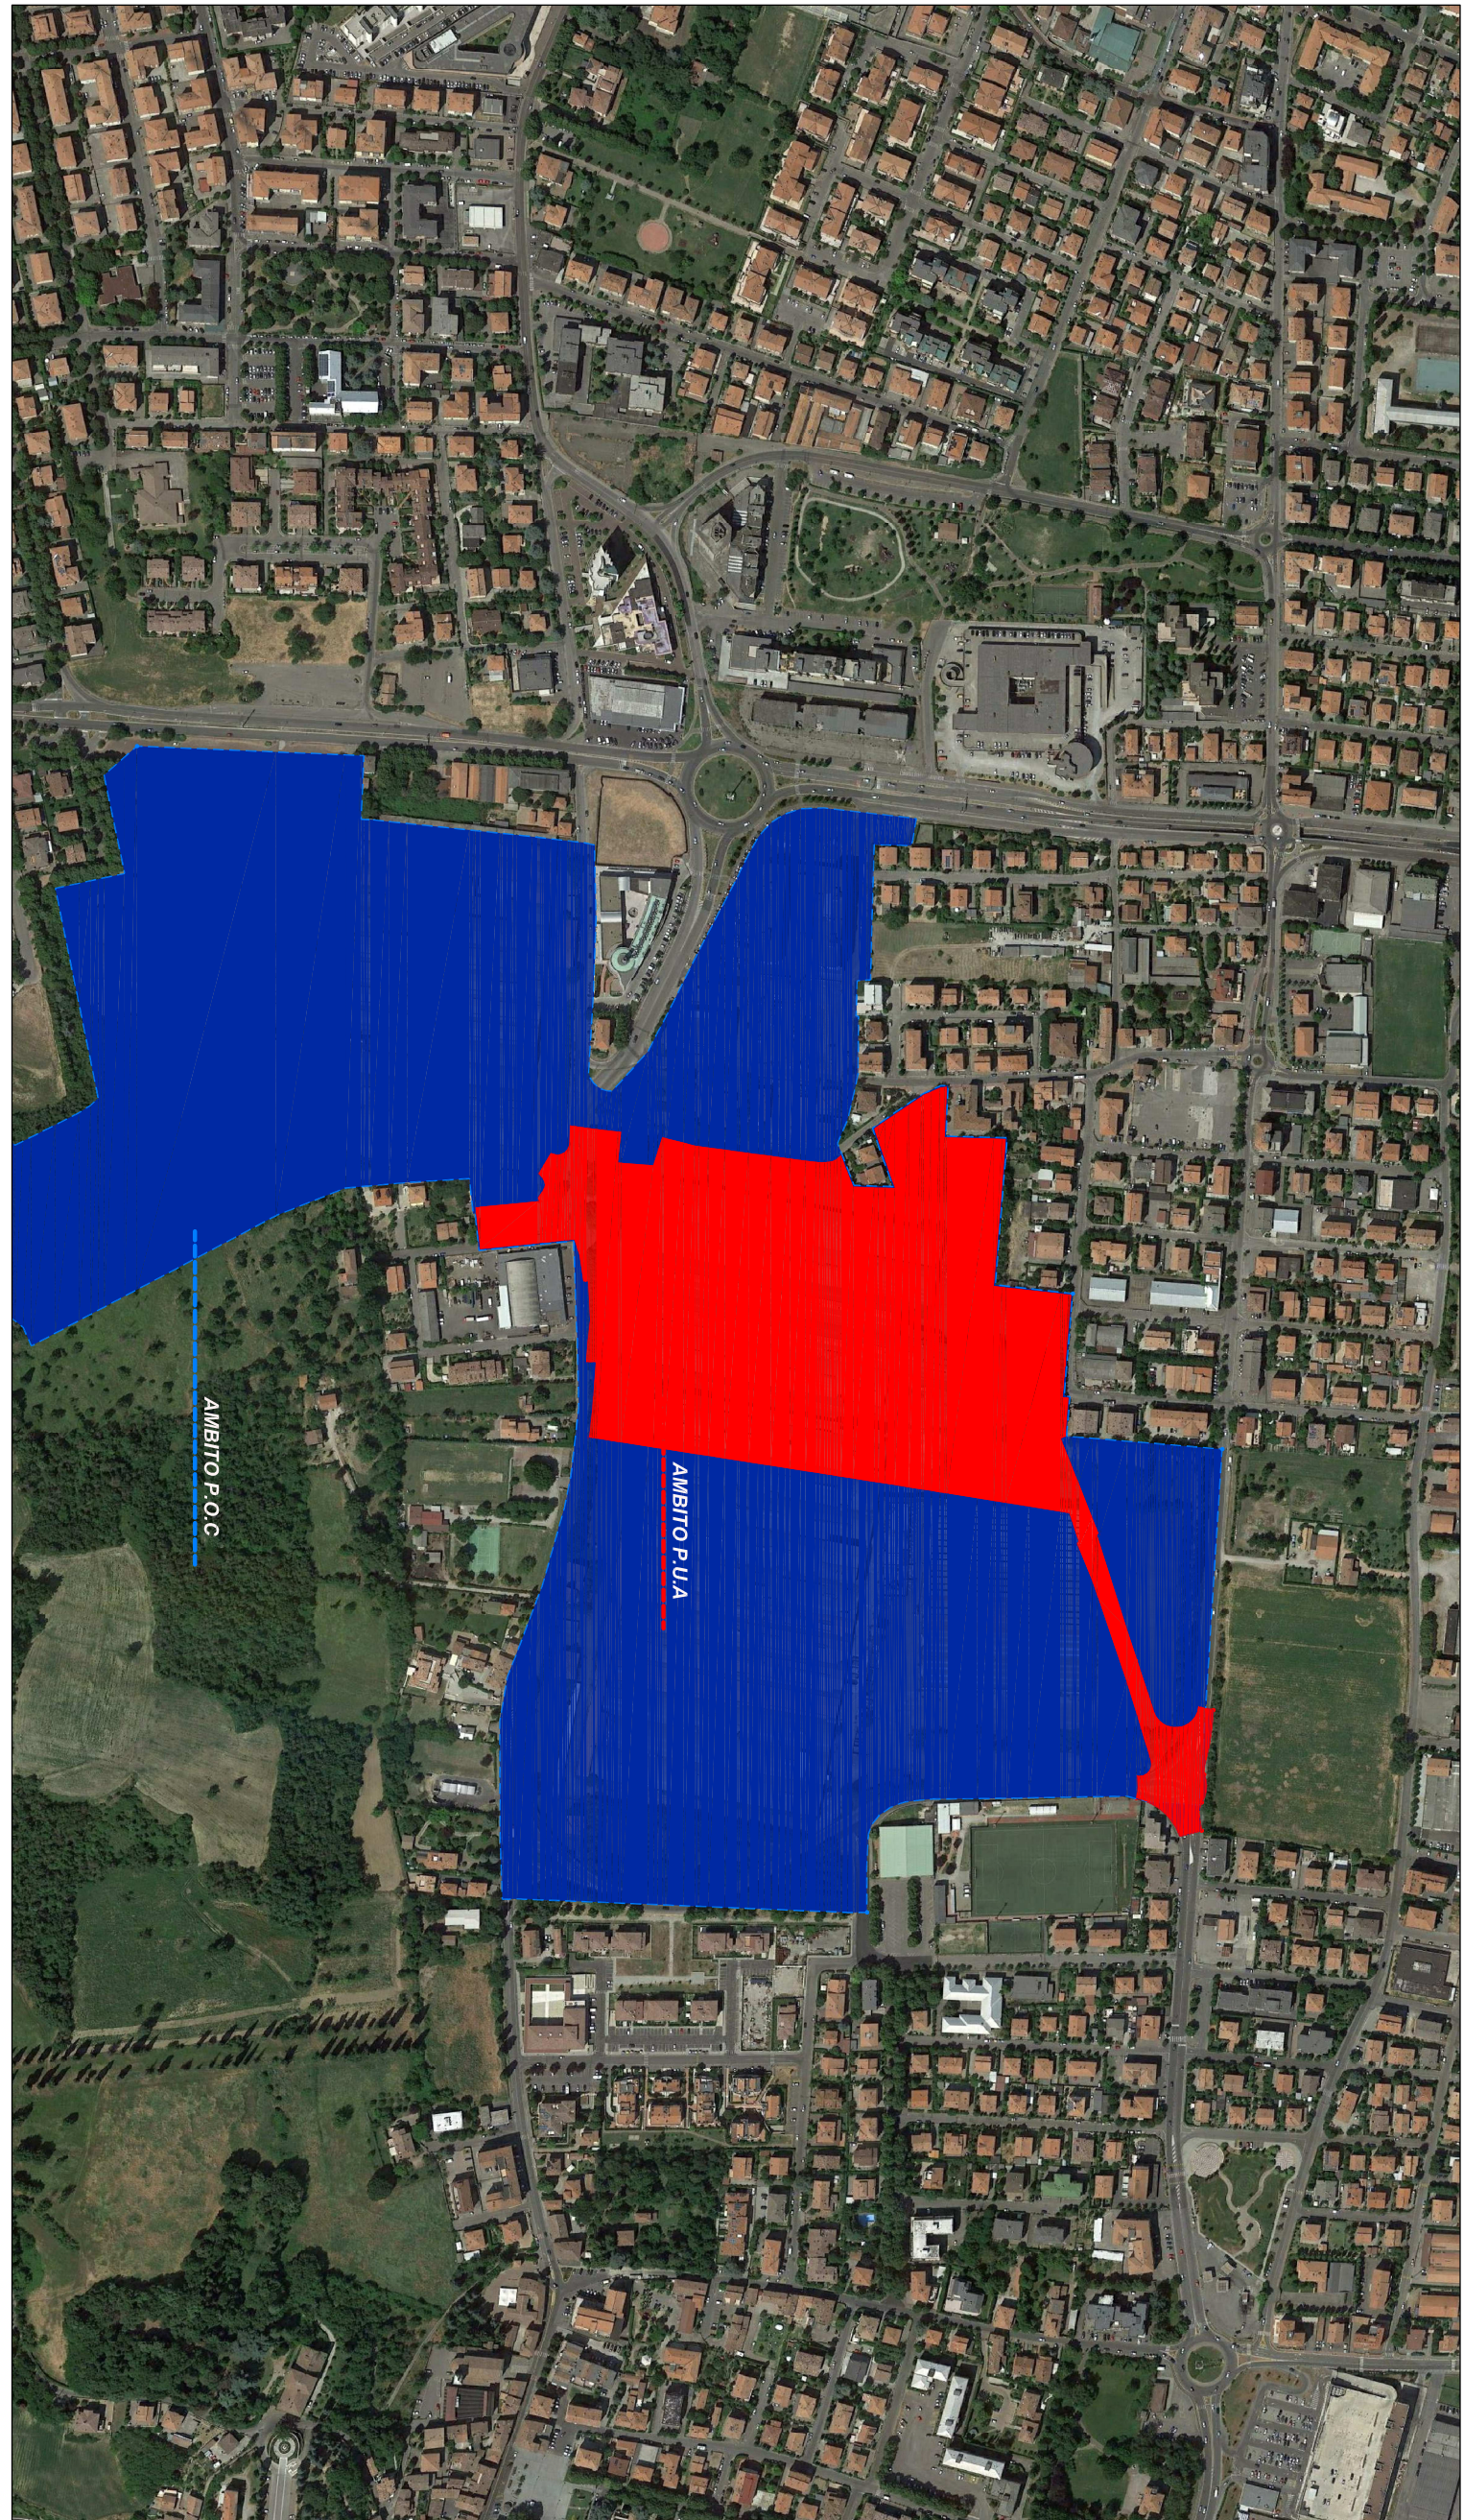


FOTO AEREA CON EVIDENZIANTI I PERIMETRI DI INTERVENTO




PLANIMETRIA GENERALE DEGLI INTERVENTI DI P.U.A.

Scala 1:300

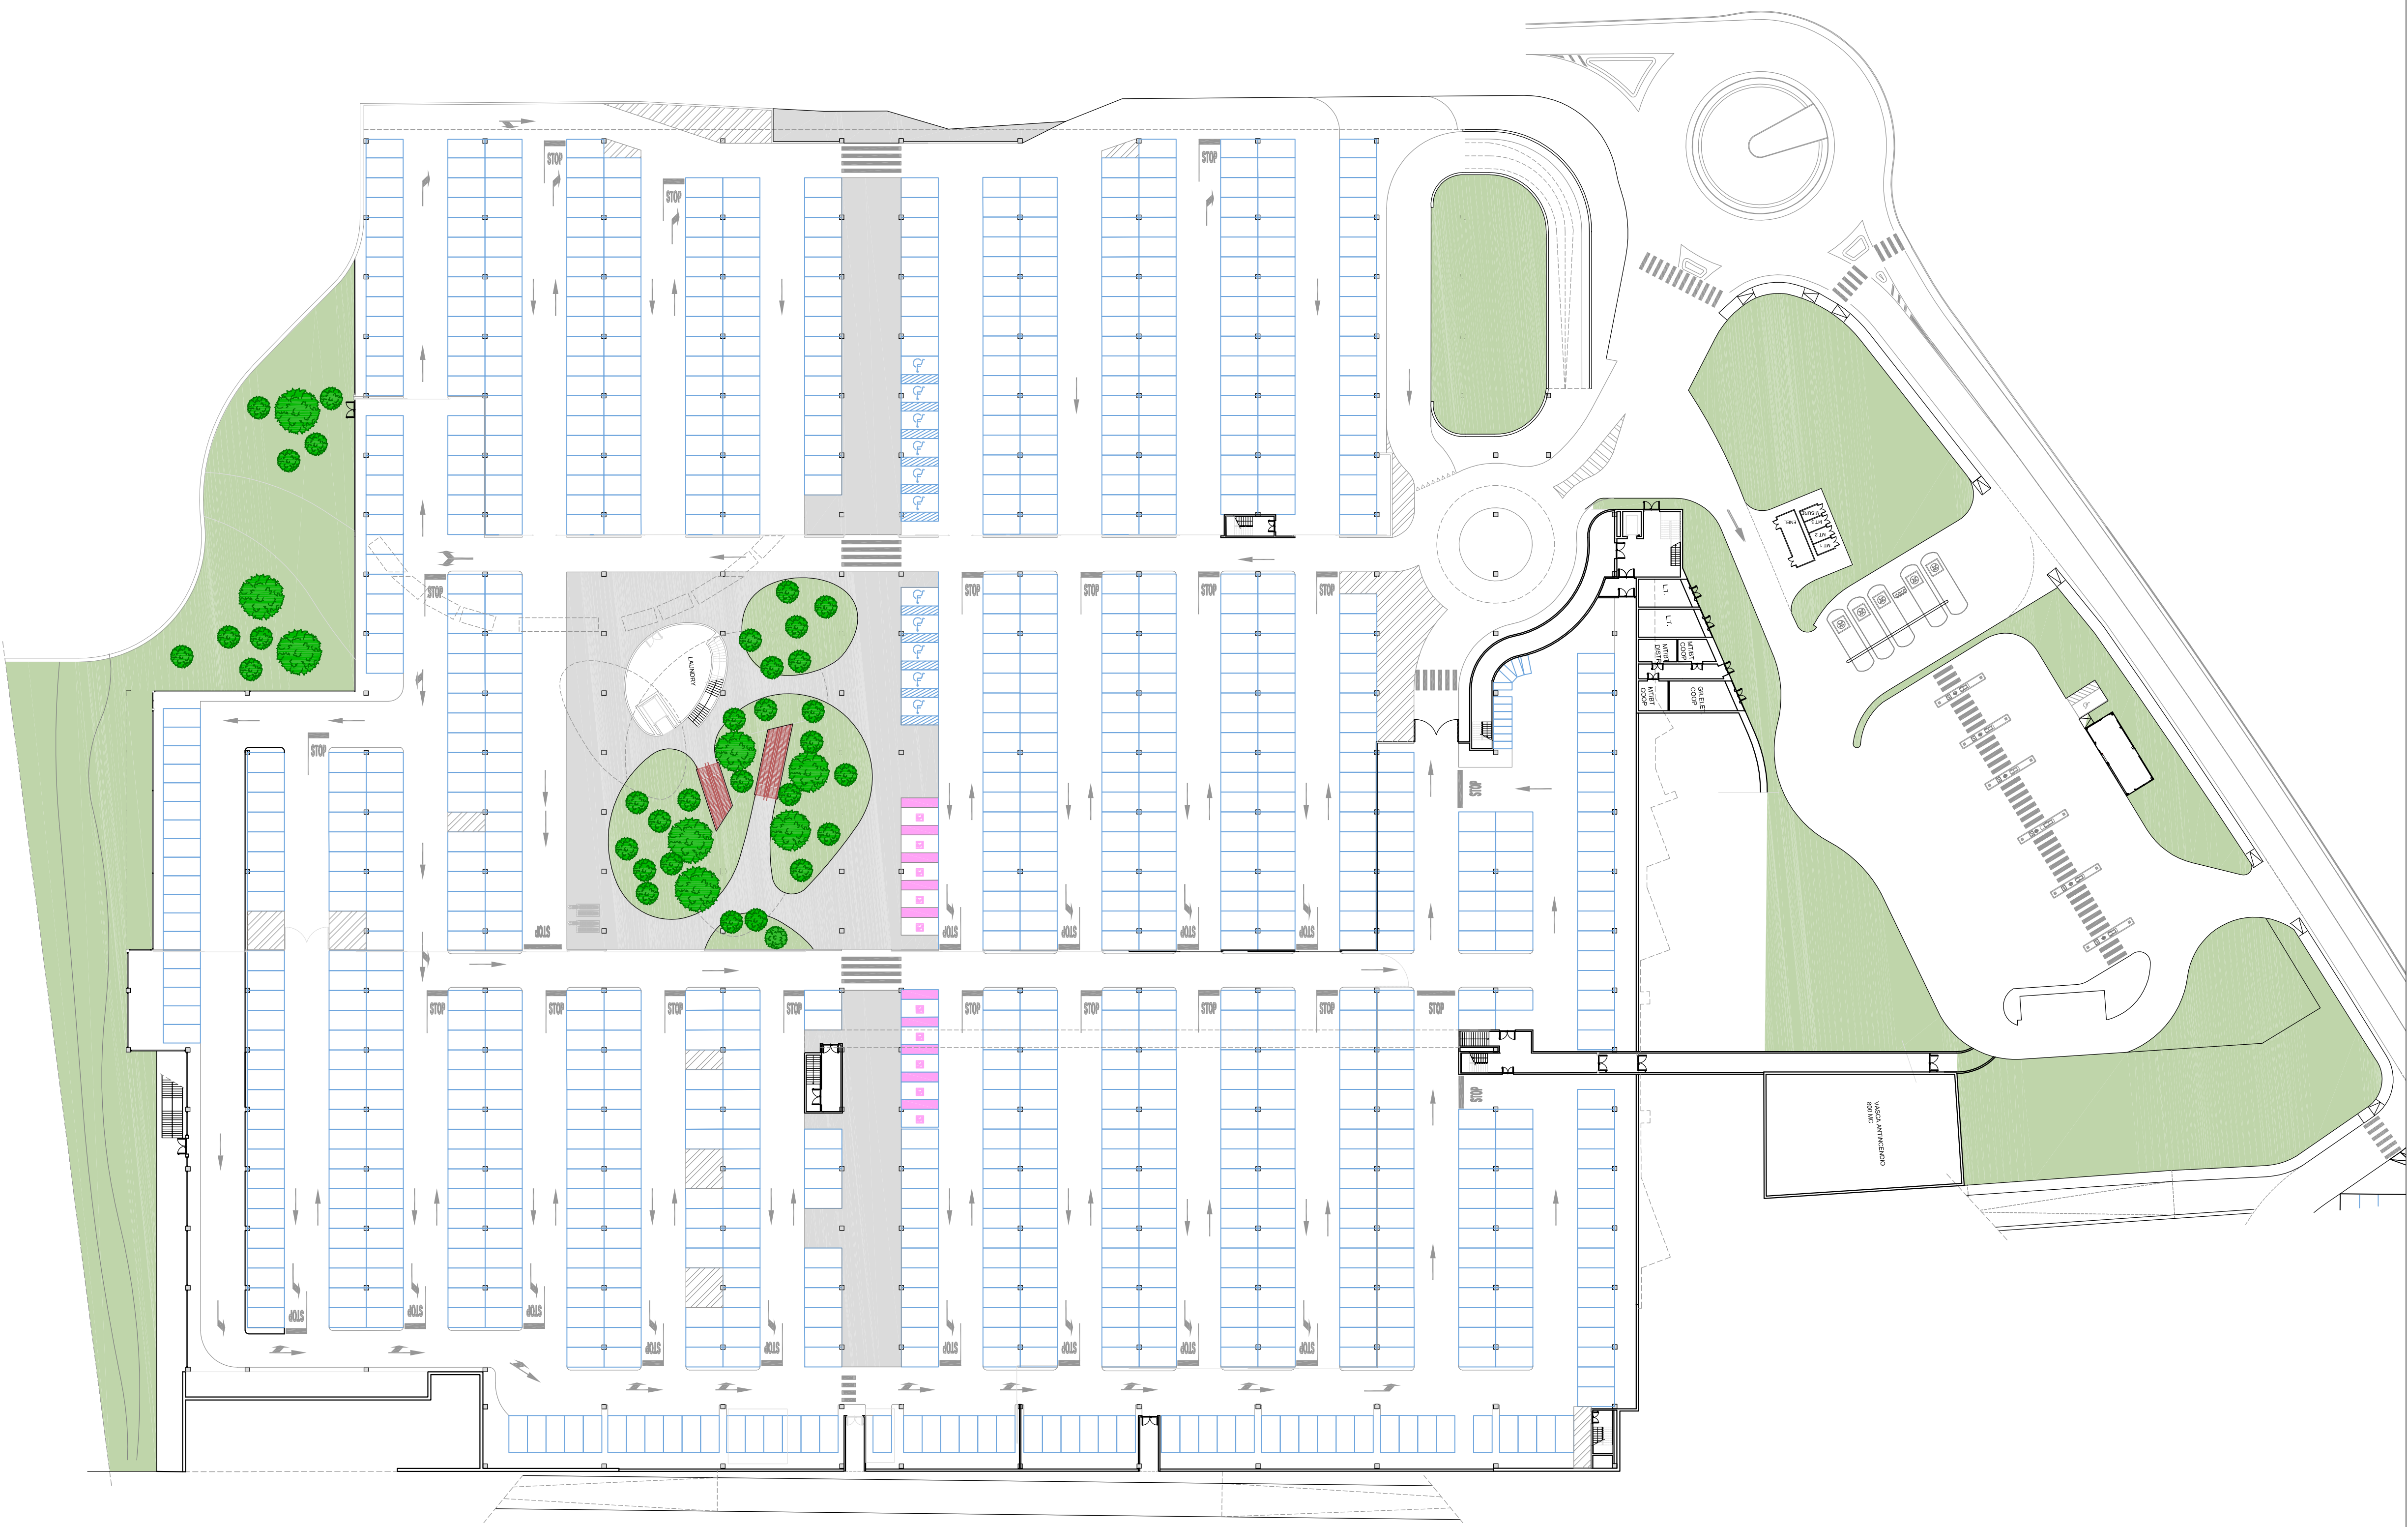


PIANTA PIANO TERRA CENTRO COMMERCIALE


Scala 1:300

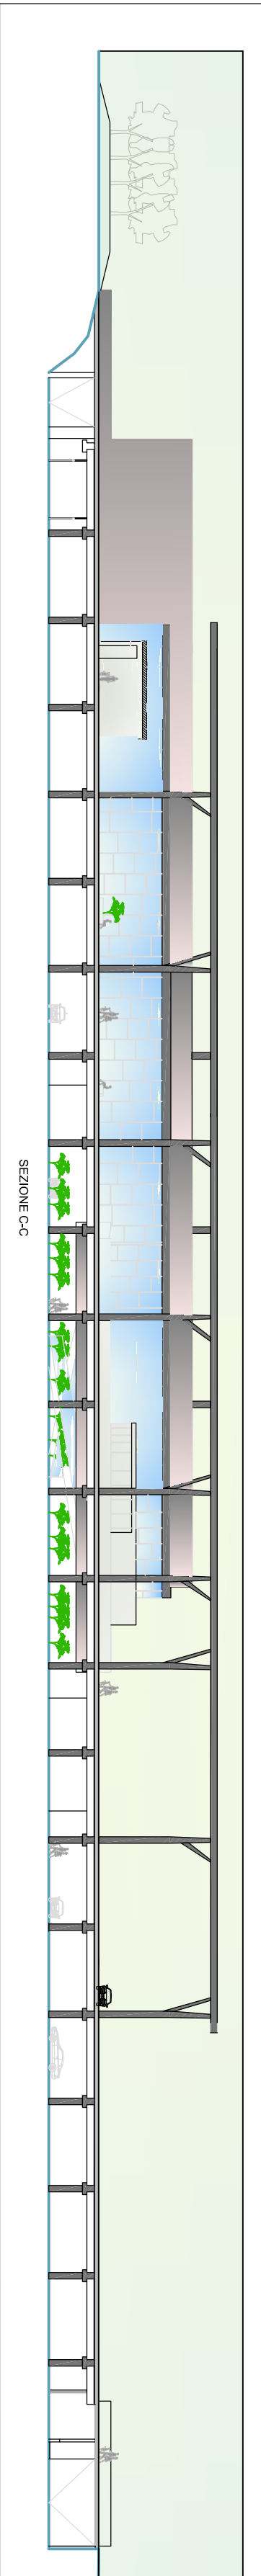


SEZIONI CENTRO COMMERCIALE

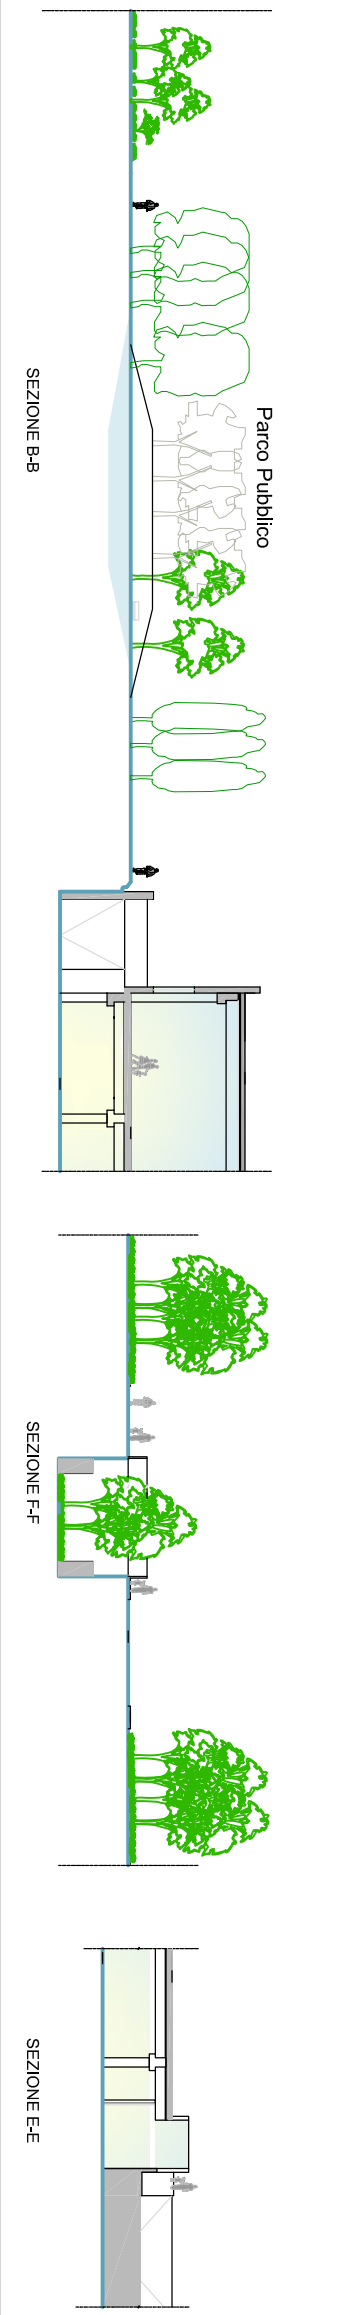


Scala 1:500

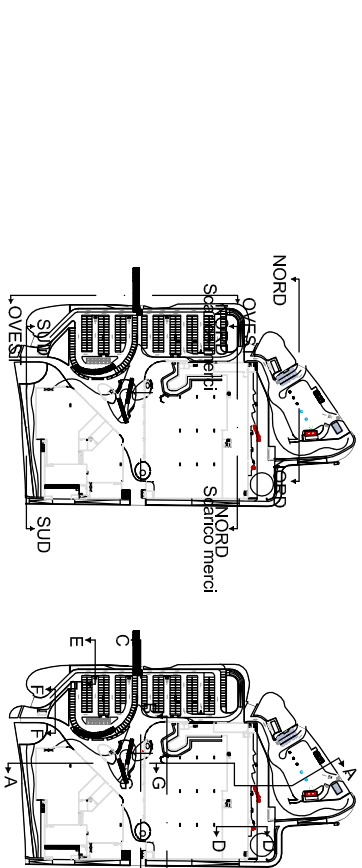


PERIMETRI DELLE AREE P.O.C. - P.U.A.

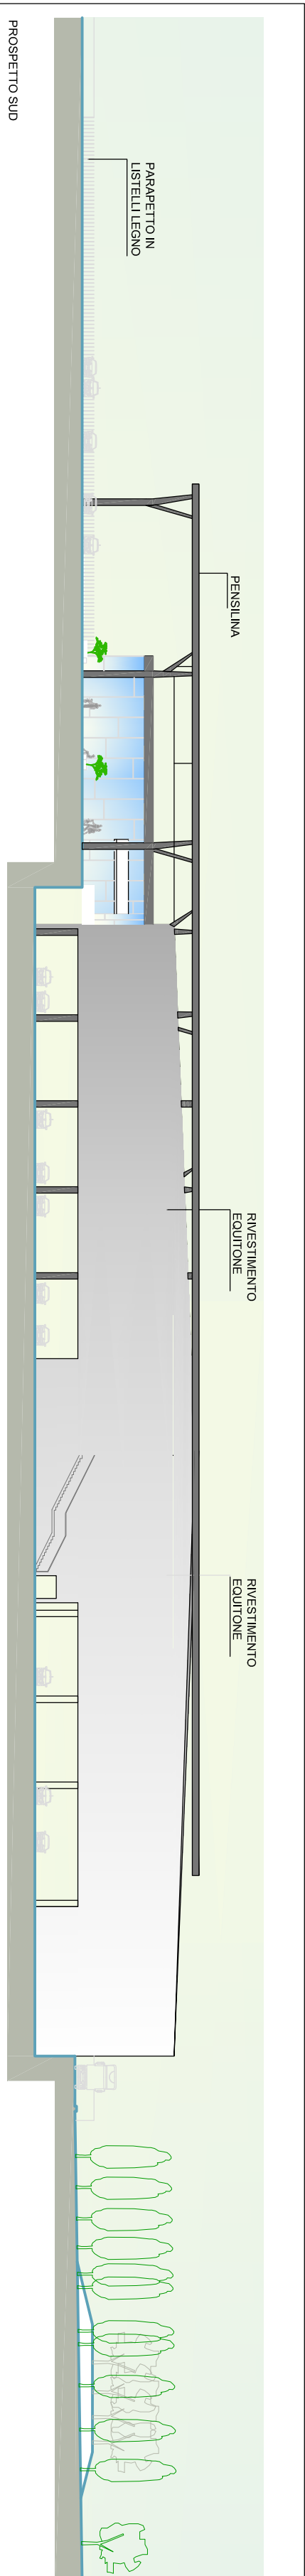

PROSPETTI CENTRO COMMERCIALE

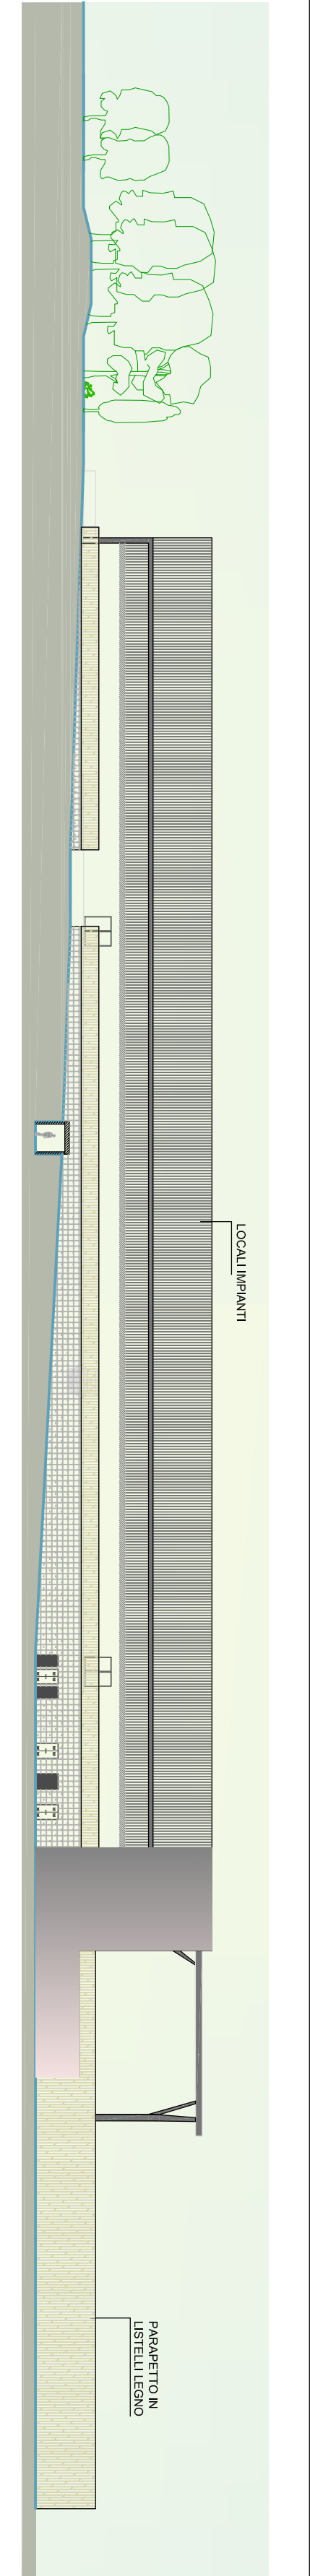

Scala 1:500

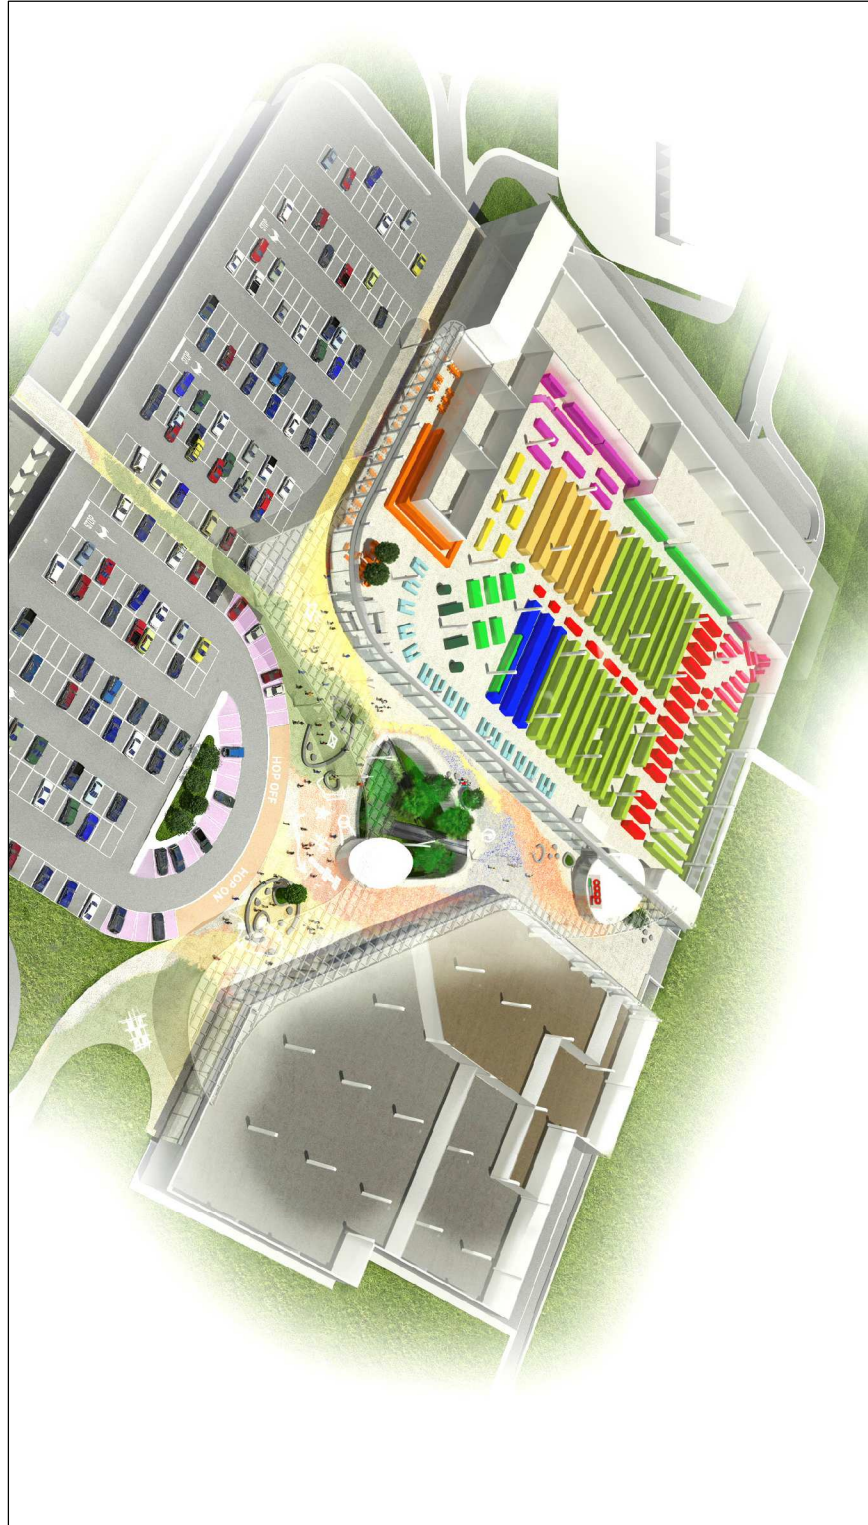

**PROGRAMMA DI RIQUALIFICAZIONE
AMBITO "AR (S-F) EX CISA-CERDISA"**
ATTUAZIONE DELLO SCHEMA DI ACCORDO AI SENSI DELL'ART. 18 L.R. 20/2000

**COMUNI DI
SASSUOLO E FIORANO MODENESE**

**P.O.C.
CON VALENZA DI P.U.A. DEL PRIMO STRALCIO
FUNZIONALE**

DATA	ID	SCALA	DESCRIZIONE
14/03/2017	P.U.A.		POLO COMMERCIALE

I Tecnici Progettisti:

ARCHILINER **INGENIERIA ASSOCIATA** **INGENIERIA ASSOCIATA**



TAV. 6.2 **PLANIMETRIA POLO COMMERCIALE Piano Intero**