SEZIONE A-A
scala 1:100

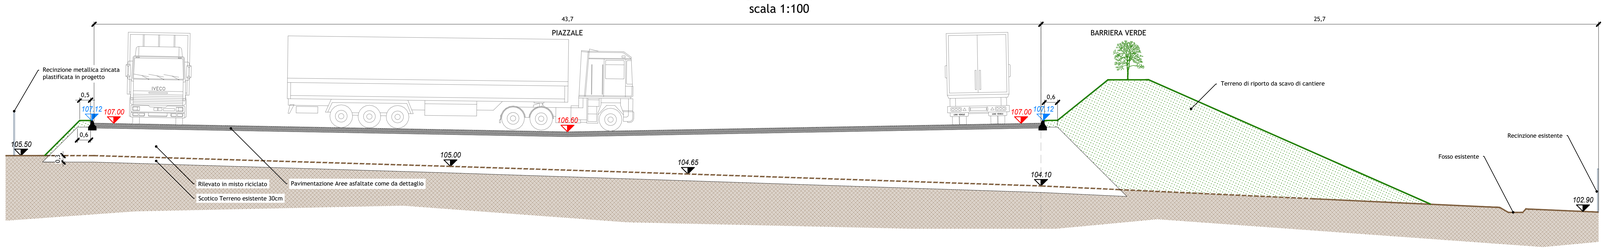

SEZIONE B-B
scala 1:100

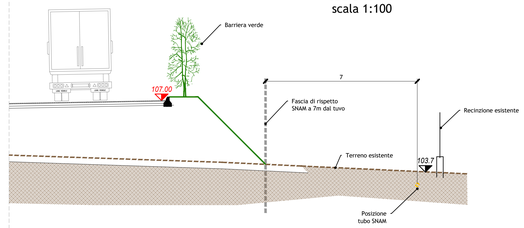

LEGENDA

- Perimetro lotto stato di fatto
- Perimetro lotto da annettere
- Piazzale in asfalto - permeabilità 0%
- Parcheggi con pavimentazione in autobloccante - permeabilità 60%
- Viabilità con pavimentazione in autobloccante - permeabilità 20%
- Area inghiaiata - permeabilità 100%
- Aree verdi a prato - permeabilità 100%

LEGENDA quote altimetriche

- 107.15 — Quota altimetrica di progetto
- 106.96 — Quota altimetrica dello stato attuale
- 106.96 — Quota altimetrica cordolo stradale

LEGENDA sistemazioni a terra

- Viabilità interna con pavimentazione in autobloccanti carrabili drenanti al 20% (solo in corrispondenza dell'intervento già realizzato)
- Parcheggi con pavimentazione in autobloccanti carrabili drenandi al 60% (solo in corrispondenza dell'intervento già realizzato)
- Aree uso piazzale con finitura in stabilizzato (solo in corrispondenza dell'intervento già realizzato)
- Pavimentazione industriale in calcestruzzo (bala di carico)
- Aree verdi - da livellare secondo le quote di progetto con il terreno di scavo del cantiere
- Cordolo stradale in calcestruzzo prefabbricato centrifugato mis. 12x15x25
- Cordolo stradale in calcestruzzo prefabbricato centrifugato mis. 10x25
- Segnaletica stradale orizzontale larghezza 0.12cm
- Recinzione in rete metallica zincata e plastificata con paletti tondi tipo 1 (stessa tipologia della esistente)
- Recinzione in rete metallica zincata e plastificata con paletti tondi tipo 2 con traverso orizzontale

Progetto Urbanizzazioni

Comune di Fiorano Modenese
Provincia di Modena

Ristrutturazione di Stabilimento Industriale
Ex Ceramiche SAICIS

sito in via Pietro Giardini 62 - Fiorano Modenese (località Ubersetto)

PROCEDIMENTO UNICO

Permesso di Costruire

ai sensi dell'art. 53 - L.R. 24/2017
per annessione di lotto contiguo alla proprietà dell'attività economica insediata

Progetto a cura di:
ingegneri riuniti
ingegneria Architettura Ambiente
Via G. Pepoli, 15 - 41126 Modena
tel. 059 23.33.08 - Fax 059 23.32.72
e-mail: info@ingegneririuniti.it
http://www.ingegneririuniti.it

Direttore Tecnico: Ing. Federico Salardi

Coordinatore Generale di Progetto
Ing. Marco Mazzini
Progettisti Architettonico
Arch. Lorenzo Lipparini
Prof. Giorgio Ascari
Collaboratore al progetto architettonico
Ing. Giulia Ansaloni
Coordinatore Sicurezza in progettazione/esecuzione
Ing. Marco Mazzini
Direttore Lavori
Ing. Marco Mazzini

Committente:
UBERSETTO 2000 srl

Progettista Generale Strutture
Ing. Claudio Tavoni
Progettista Strutture Prefabbricate e in Opera
Ing. Fulvio Beretta - STRUCTURAMA
Progettista Urbanizzazioni
Ing. Marco Mazzini
Progettista Opere Antincendio
Ing. Emilio Lucchese
Collaboratore al progetto impianti
Ing. Michele Daloiso

PROGETTO
Planimetria sistemazioni a terra

Codice Progetto	Scala	Codice Elaborato
1563 MM PR	1:500	E-00-U-P-01

Rev.	Data	Descrizione revisione	Dis.	Contr.
a	Dic 2019	emissione	mm	ga

Questo prodotto è stato realizzato nel rispetto delle regole stabilite dal sistema qualità ISO 9001:2008 valutato da Bureau Veritas Italia S.p.A.

Tutti i diritti riservati. Il presente documento non può essere copiato, riprodotto, diffuso o utilizzato, in tutto o in parte, senza autorizzazione scritta. Art. 2575 e seguenti del Codice Civile