ATTIVITA' 71.1.A
D.P.R. 01/08/2011 n.151

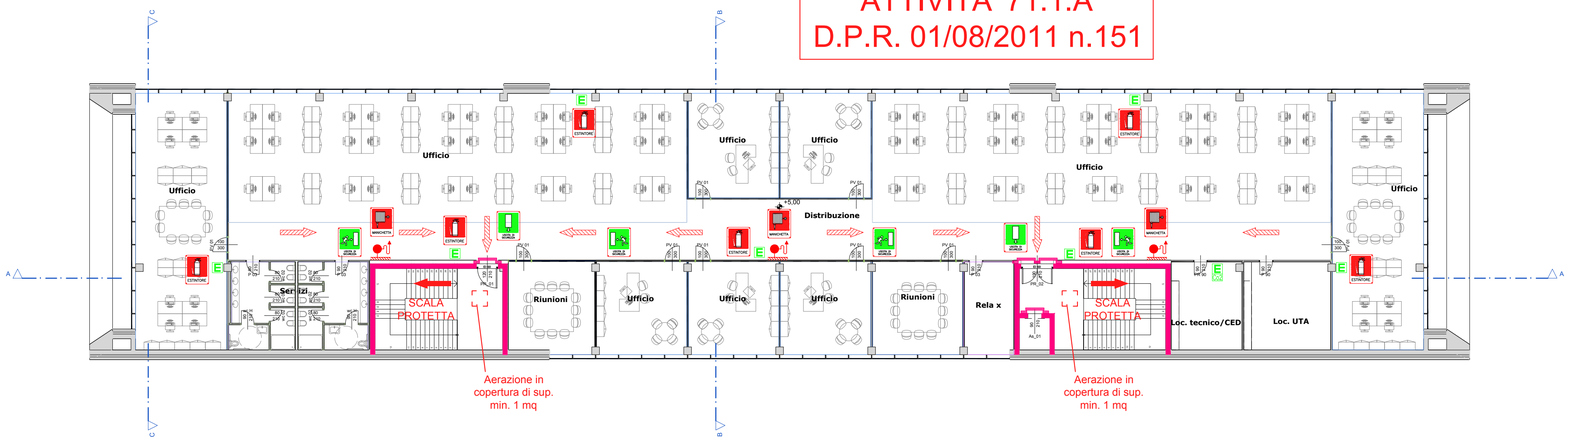

PIANO SECONDO

ATTIVITA' 71.1.A
D.P.R. 01/08/2011 n.151

PIANO PRIMO

ATTIVITA' 74.1.A
D.P.R. 01/08/2011 n.151

ATTIVITA' 71.1.A
D.P.R. 01/08/2011 n.151

PIANO TERRA

ATTIVITA' 75.1.A
D.P.R. 01/08/2011 n.151

PIANO INTERRATO

SIMBOLOGIA

	ATTACCO MOTOPOMPA VV.F. UNI 70
	IDRANTE UNI 45 COMPLETO DI LANCIA
E	ESTINTORE A POLVERE DA 6 Kg DI TIPO OMOLOGATO
E Co2	ESTINTORE A Co2 DA 5 Kg DI TIPO OMOLOGATO
	PORTA REI DOTATA DI CONGEGNO DI AUTOCHIUSURA
	STRUTTURA REI
IE	INTERRUTTORE ELETTRICO GENERALE
	VIA DI FUGA ORIZZONTALE
	VIA DI FUGA VERSO L'ALTO
	VIA DI FUGA VERSO IL BASSO
USCITA DI SICUREZZA / USCITA DI SICUREZZA	CARTELLO SEGNALETICO USCITA DI SICUREZZA
MANICHETTA	CARTELLO SEGNALETICO MANICHETTA ANTINCENDIO
ESTINTORE	CARTELLO SEGNALETICO ESTINTORE

Professionista autorizzato certificazioni N.O.P.
Iscrizione elenchi Ministero dell'Interno
Cod. di Individuazione n. MO 550 P 083
Per. Ind. MALAGUTI DAVIDE
COLLEGIO PERITI INDUSTRIALI MODENA

COMUNE DI FIORANO MODENESE

Permesso di Costruire
Realizzazione di nuova palazzina uffici LAMINAM

PROPRIETA':
Immobiltec s.r.a.
IMMOBILTEC SPA
Via Ghiarola Vecchia, 73 - 41042 Fiorano Modenese
Tel +39 0536 836111 - Fax +39 0536 836285
immobiltecspa@legalmail.it

PROGETTISTA:
ARCHILINEA GREENPROJECTS
Via Regina Pacis, 86/b - 41049 Sassuolo (MO)
Tel. +39 0536 91.94.34 - Fax + 39 0536 80.74.16
info@archilinea.it - www.archilinea.eu

TIMBRO:
COLLEGIO DEI CONSERVATORI - ORDINE DEGLI ARCHITETTI PIANIFICATORI PAESAGGISTI E CONSERVATORI PROVINCIA DI MODENA
ARCHITETTO
GIUSEPPE GERVASI
210

Il presente disegno non può essere riprodotto, ne copiato, ne essere trasmesso a concorrenti o terze persone senza il nostro consenso.
(Leggi vigenti sulla tutela delle opere dell'ingegno e sulle privative industriali)

OGGETTO: **Prevenzione Incendi**

Distribuzione in pianta

Commessa Nr: **1039/17** SCALA **1:200**

Codice Elaborato:

REV.	DATA	DESCRIZIONE
0	10/10/2018	EMISSIONE

Tav.VF-01.01