



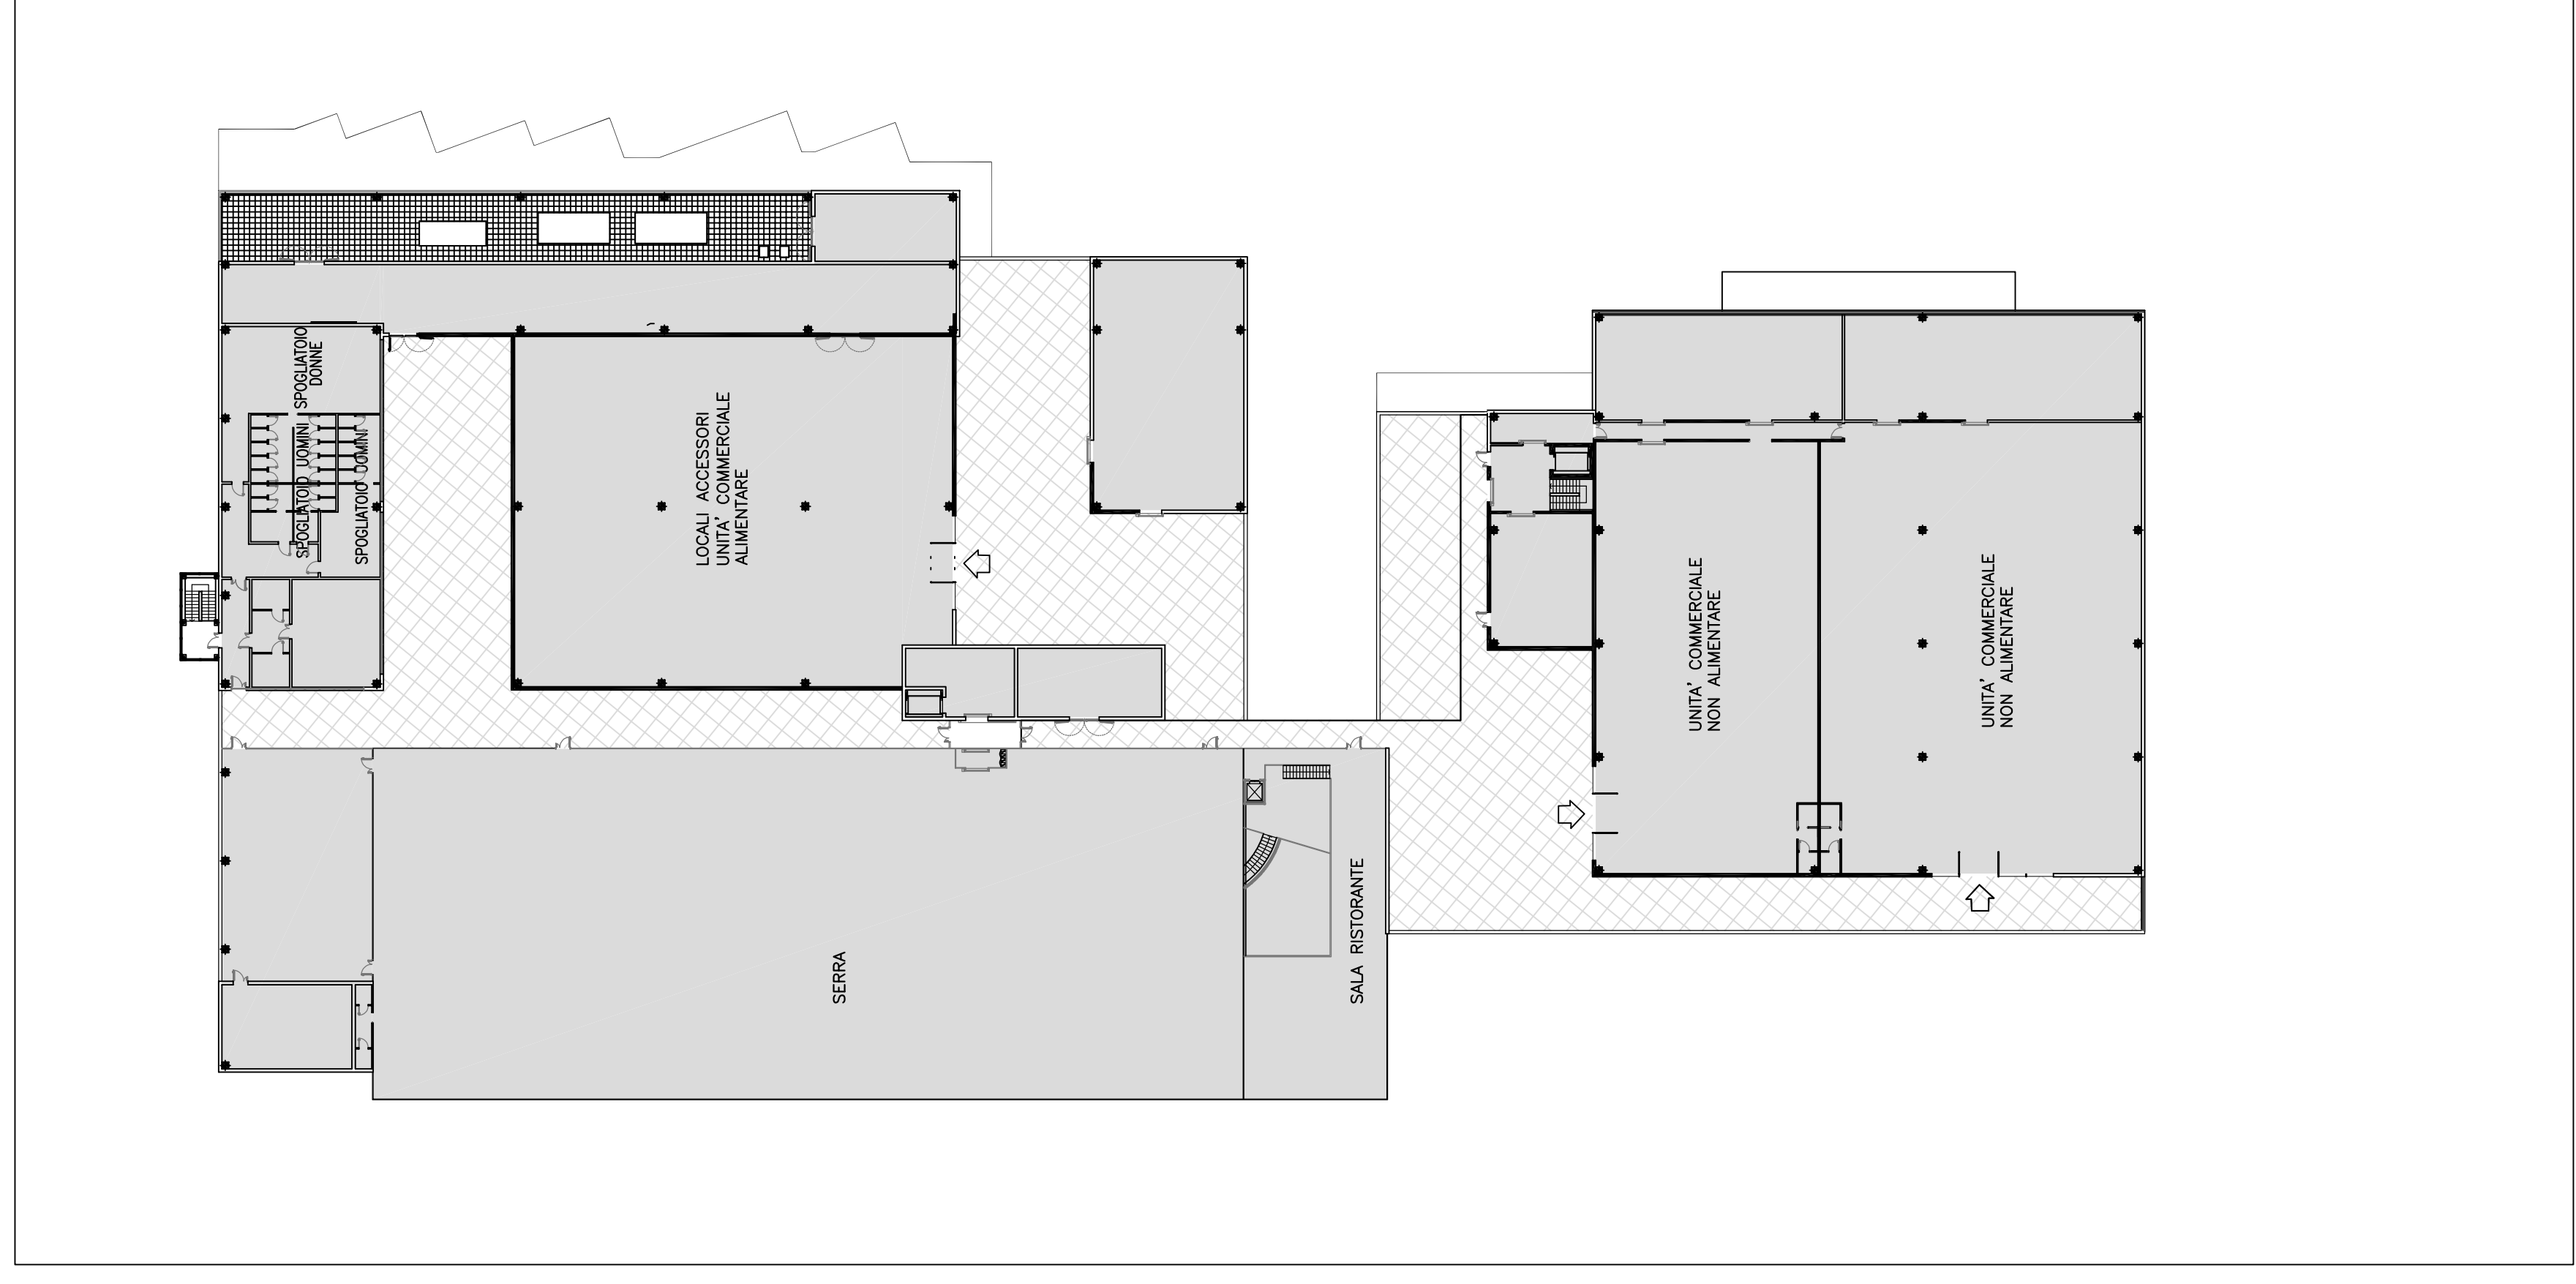

PIANTA PIANO TERRA




PIANTA PIANO PRIMO

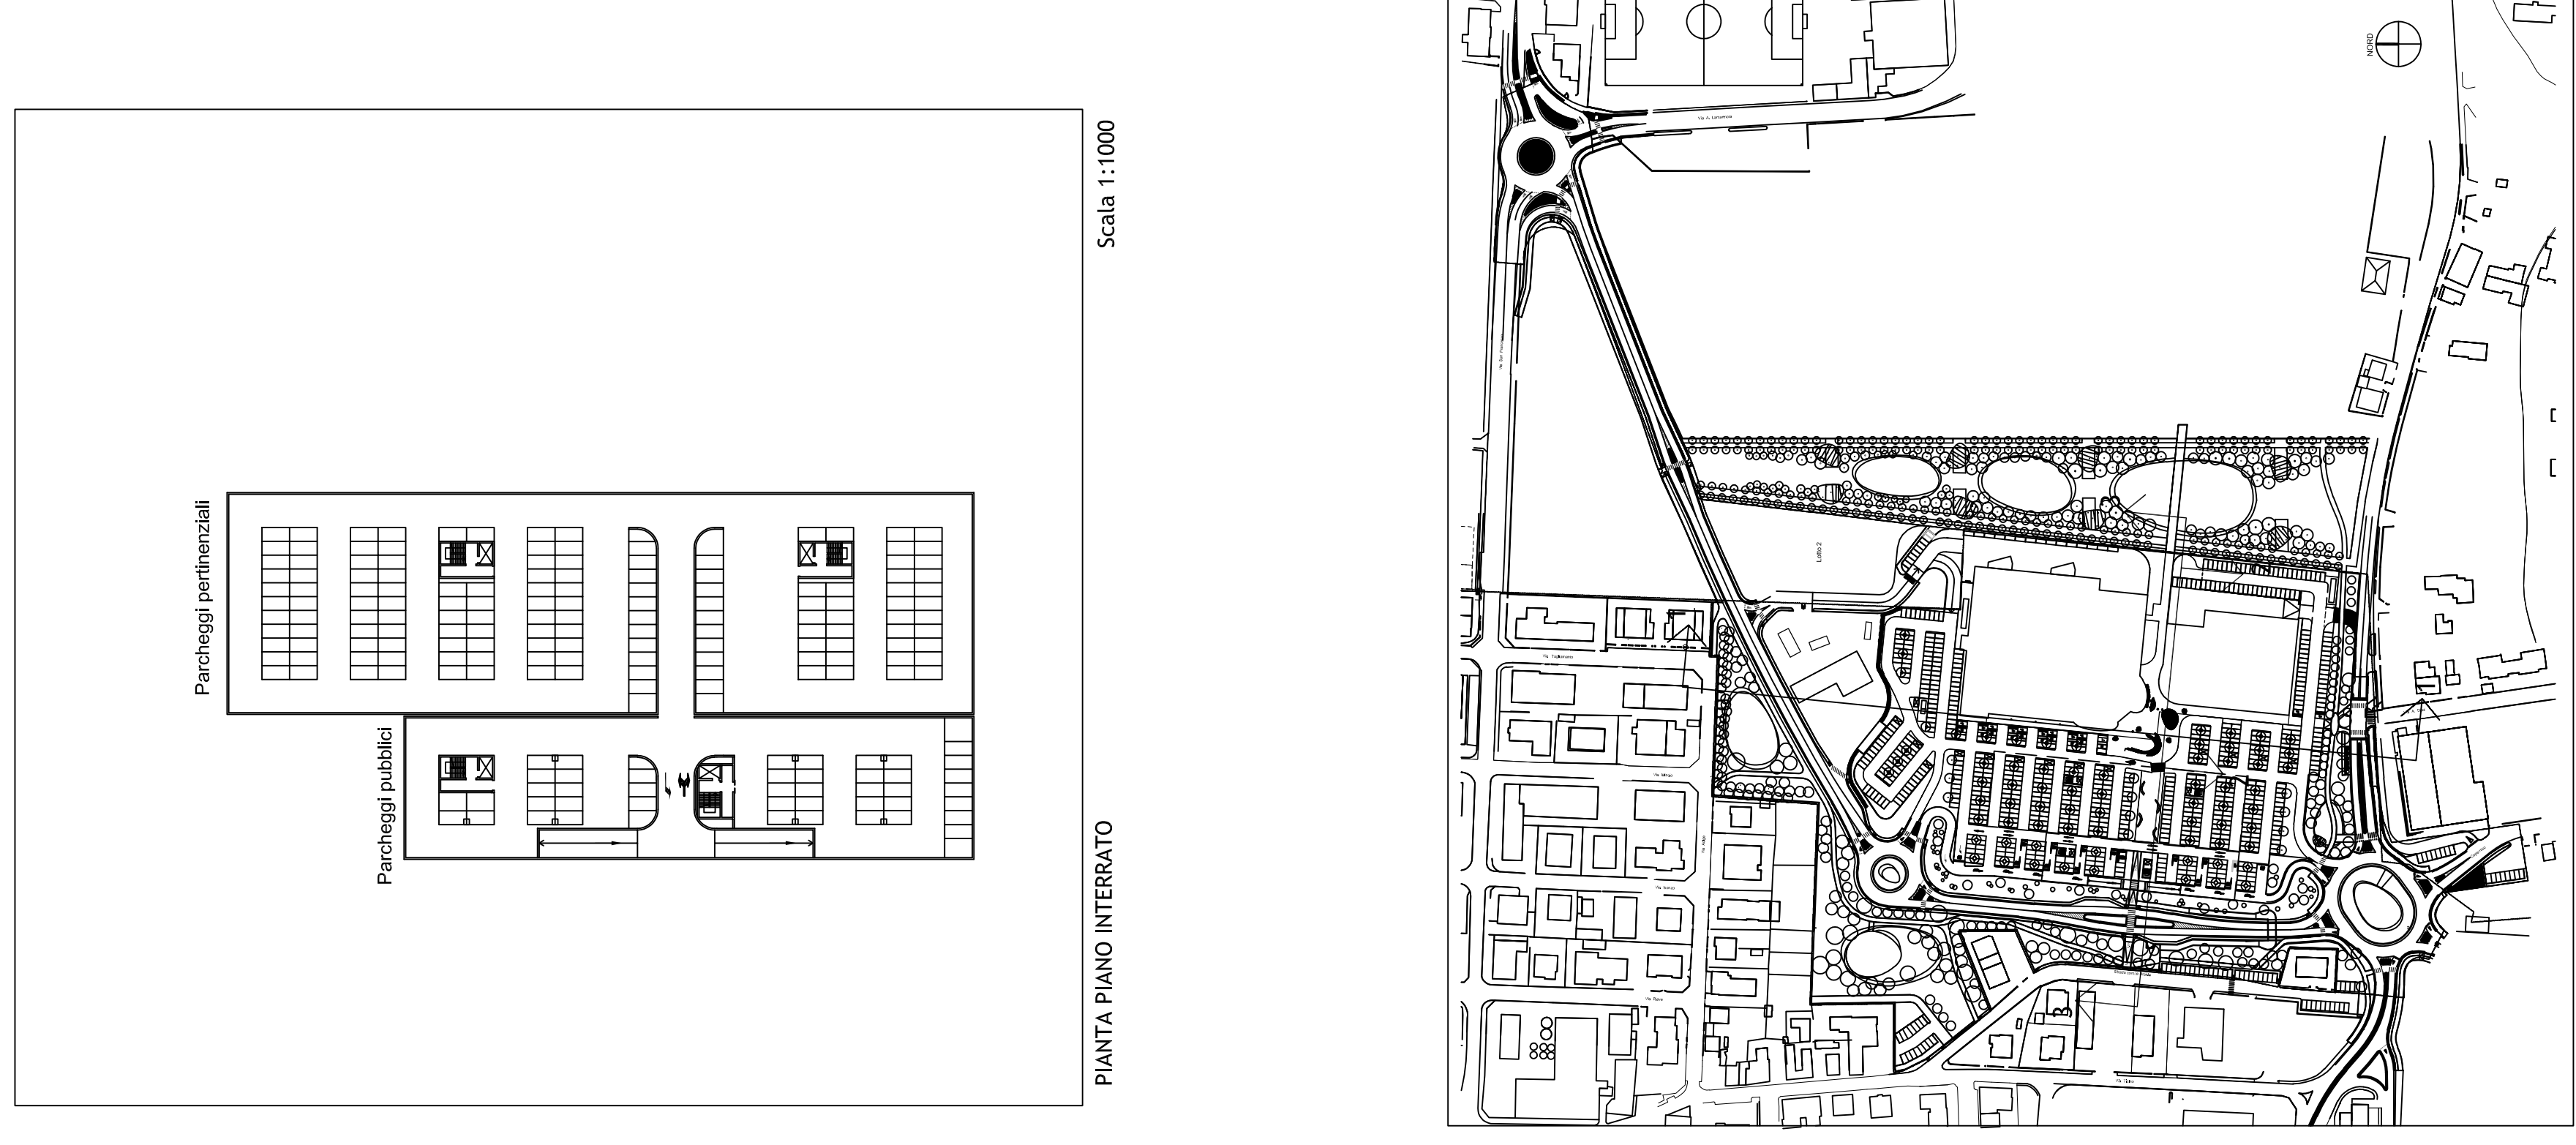


PIANTA PIANO INTERRATO


Scala 1:1000

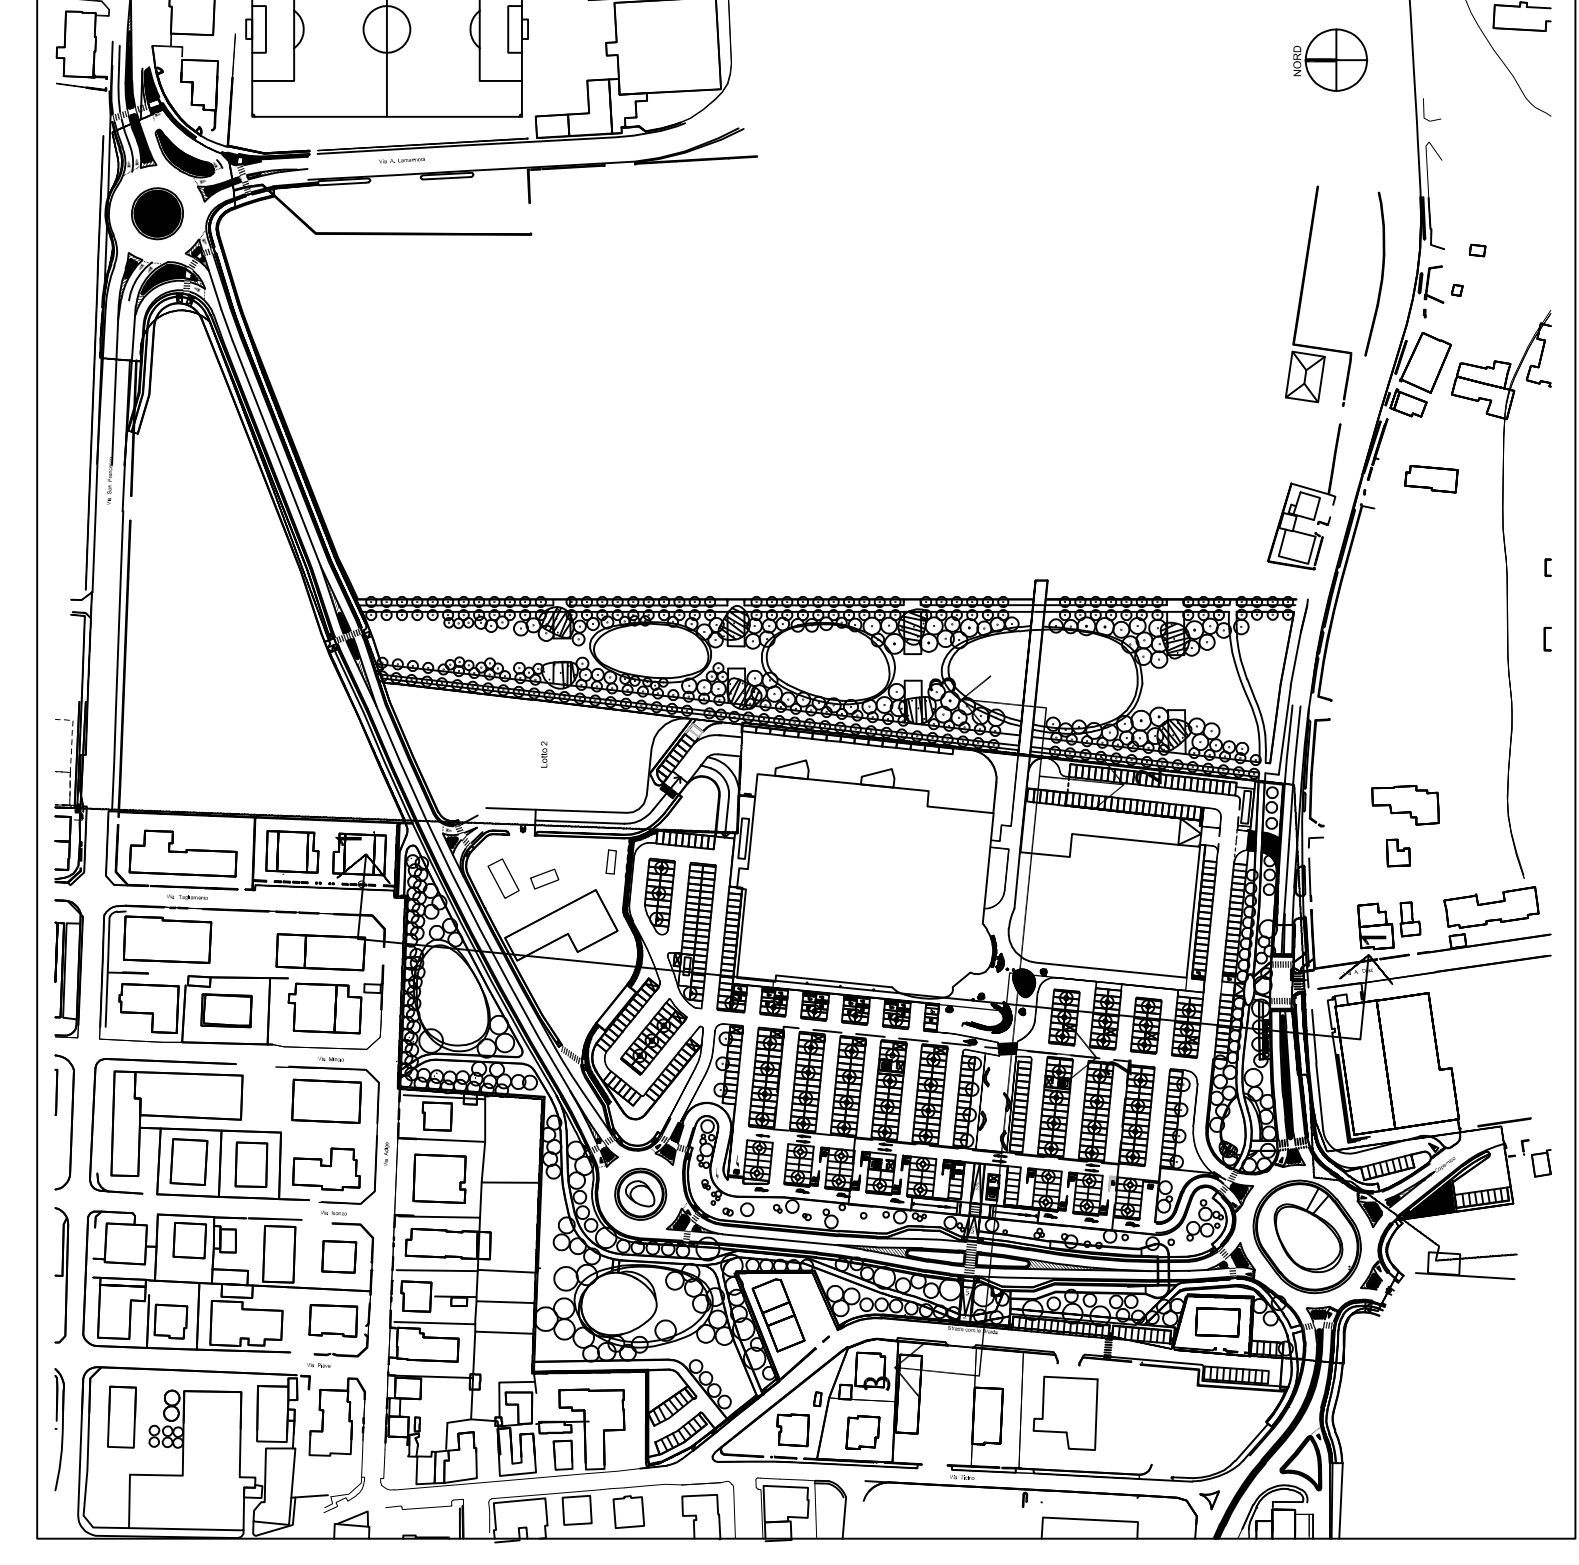


PLANIMETRIA GENERALE

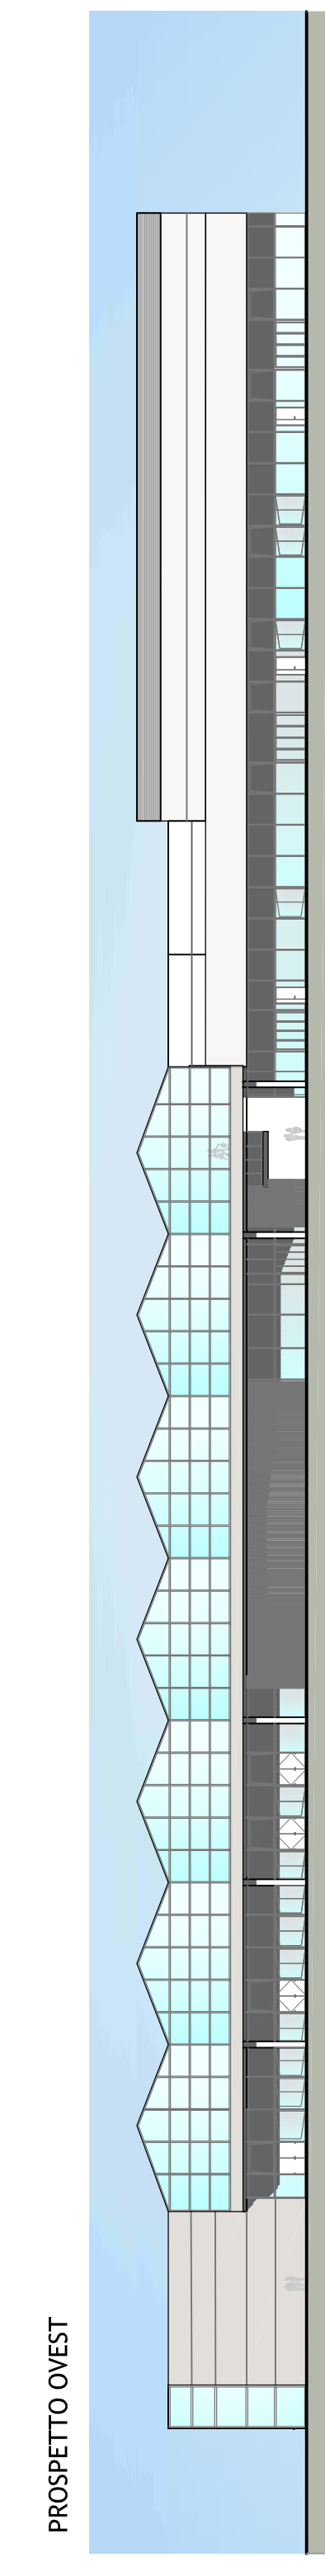


PROSPETTO OVEST

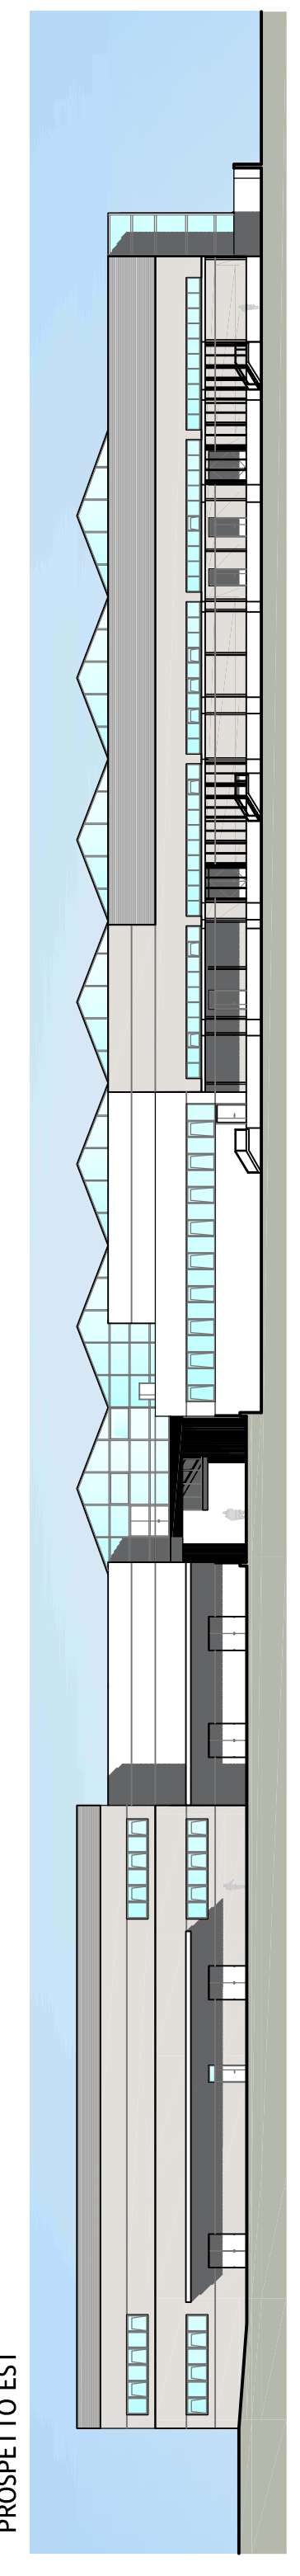


PROSPETTO EST

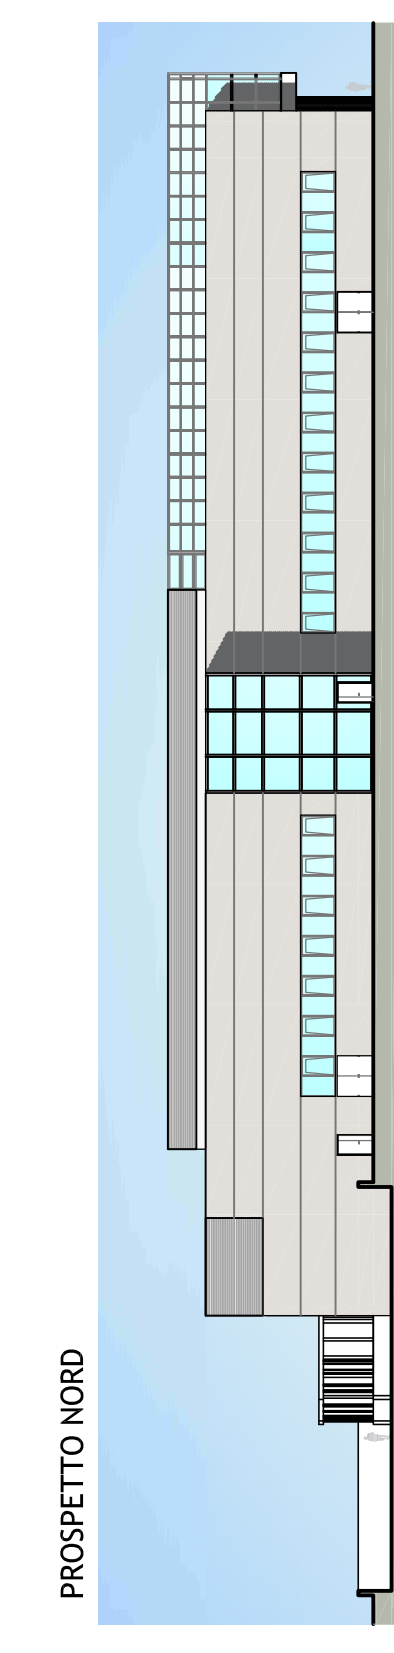

PROSPETTO NORD

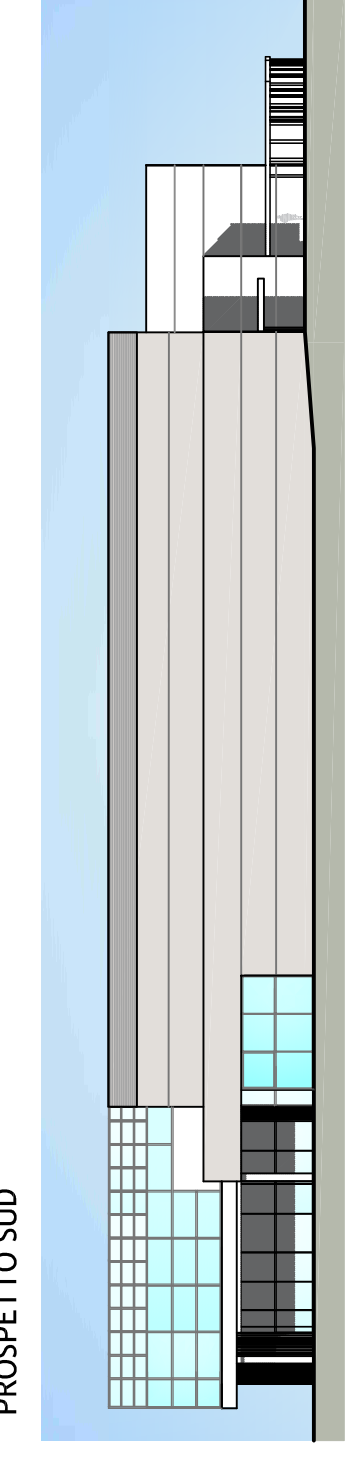

PROSPETTO SUD

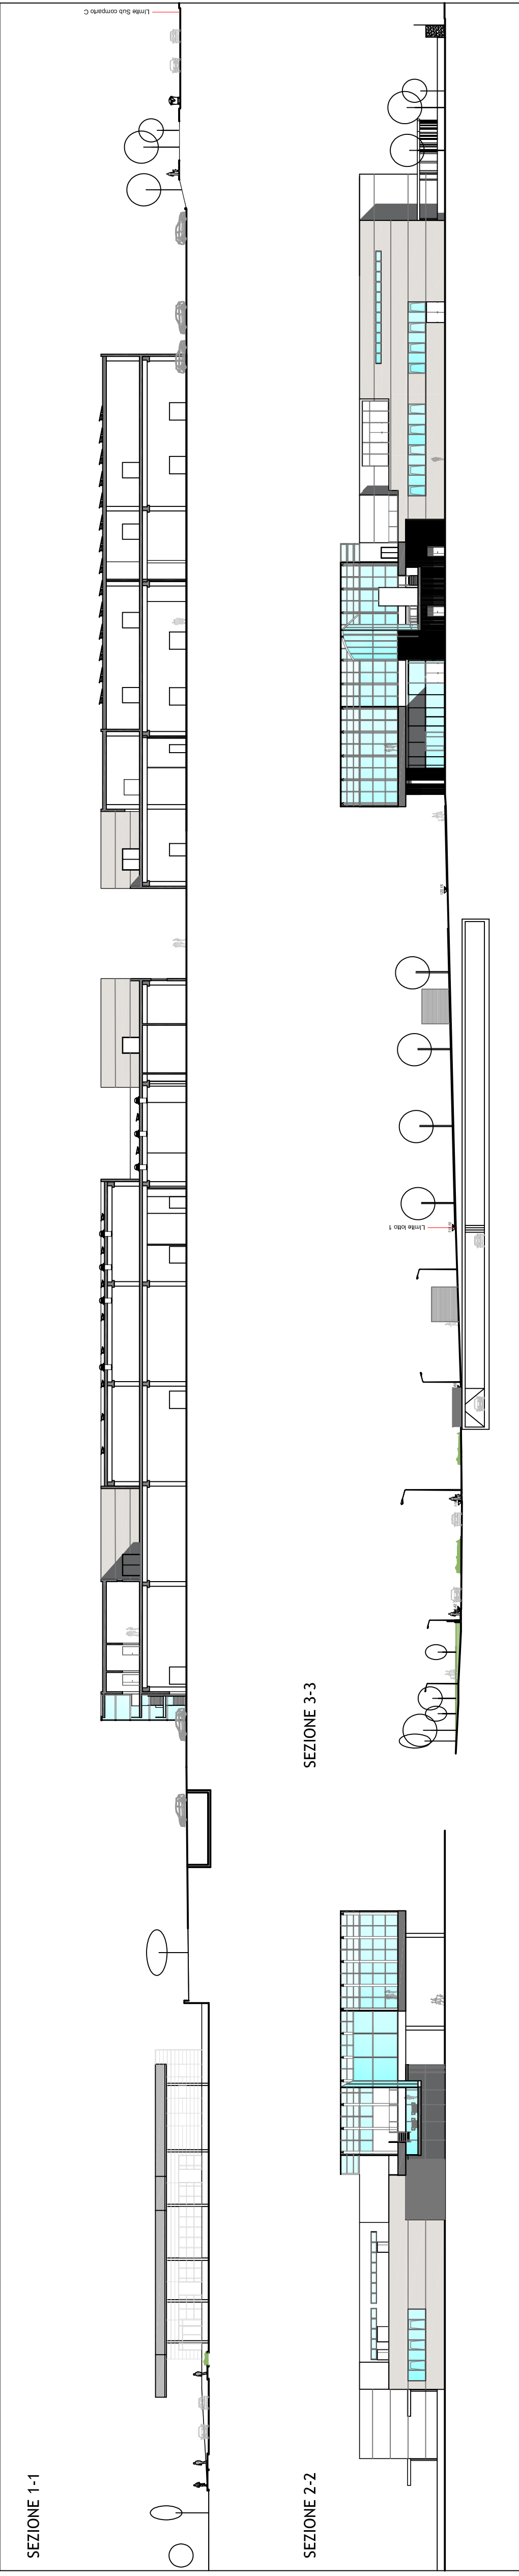

SEZIONE 1-1

SEZIONE 2-2

SEZIONE 3-3

**PROGRAMMA DI RIQUALIFICAZIONE
AMBITO "AR (S-F) EX CISA-CERDISA"
SUB AMBITO C**

**COMUNI DI SASSUOLO
FIORANO MODENESE**

**P.U.A. IN VARIANTE
AMBITO AR (S-F) EX CISA CERDISA
SUB AMBITO "C"**

**STRALCIO III
TIPI EDILIZI CENTRO COMMERCIALE**

I Tecnici Progettisti:

Arch. Anusca Roncaglia
Studio architetti
roncaglia & sola

Ing. Eike Corradini
STUDIO
EIKE CORRADINI
INGEGNERE

Ing. Federico Salardi
Ingegneri riuniti
Ingegneri Associati

scale 1:500

Dicembre 2018

TAV.22