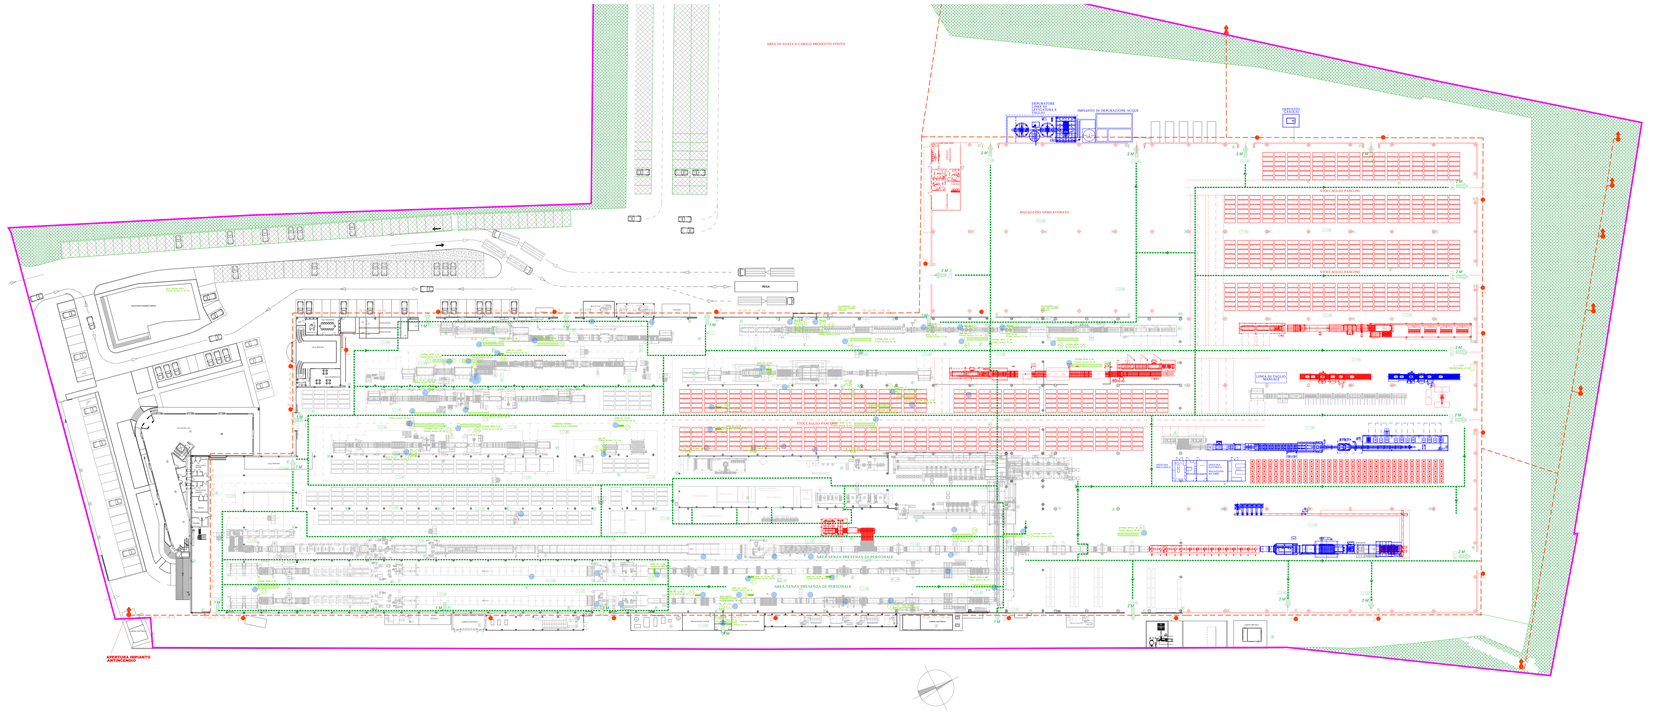


## LEGENDA

- GRANTE SPRINKLER UNI 70
- TUBAZIONE ANTINCENDIO INTERRATA
- GRANTE UNI 45
- ESISTO ORIZZONTALE
- PERCORSO ESISTO
- ILLUMINAZIONE DI EMERGENZA
- ESTINTORE POLVERE
- ESTINTORE CARRELLATO
- SEGNATORE DI CALORE (FISSILE) A CAMERA STAGNA (ESISTENTE)
- TUBO TRASPARENTE MARCA SYSTEMA MOD. AIPIA (ESISTENTE)
- INSTALLAZIONE DI CATEGORIA PER ATTREZZATURE ALIMENTATE AL GAS
- ESISTENTE
- NUOVA LINEA DI PRODUZIONE
- SPOSTAMENTO LINEA DI PRODUZIONE

COMUNE DI FIORANO MODENESE
PROVINCIA DI MODENA

PANARIA GROUP
INDUSTRIE CERAMICHE S.P.A.
VIA PANARIA BASSA 22/A
FINALE EMILIA

| REV. | DATA | DESCRIZIONE |
|---|---|---|
| 1 | APRILE 2018 | VERSANTE A ESAME PROGETTO |
| 0 | OTTOBRE 2017 | EMISSIONE |

PROGETTO:
PROGETTO DI SICUREZZA E PREVENZIONE INCENDI
PANARIA GROUP INDUSTRIE CERAMICHE
STABILIMENTO N° 4
VIA CAMEAZZO, 21 – FIORANO MODENESE
AMPLIAMENTO FABBRICATO 1.1.C. – 12.2.B. – 56.2.C.
PRATICA N° 4031

ELABORATO
N° 3 - PIANTA MISURE PREVENZIONE INCENDI

SCALA 1:200

PROGETTISTA: ING. BEATRICE FONTI Via Rivi, 25 – MODENA

COLLABORATORI: ING. LAURA VICINI

IL PROGETTISTA
Ing. Beatrice Fonti

IL TITOLARE DELL'ATTIVITA'
Ing. Giuliano Pini