


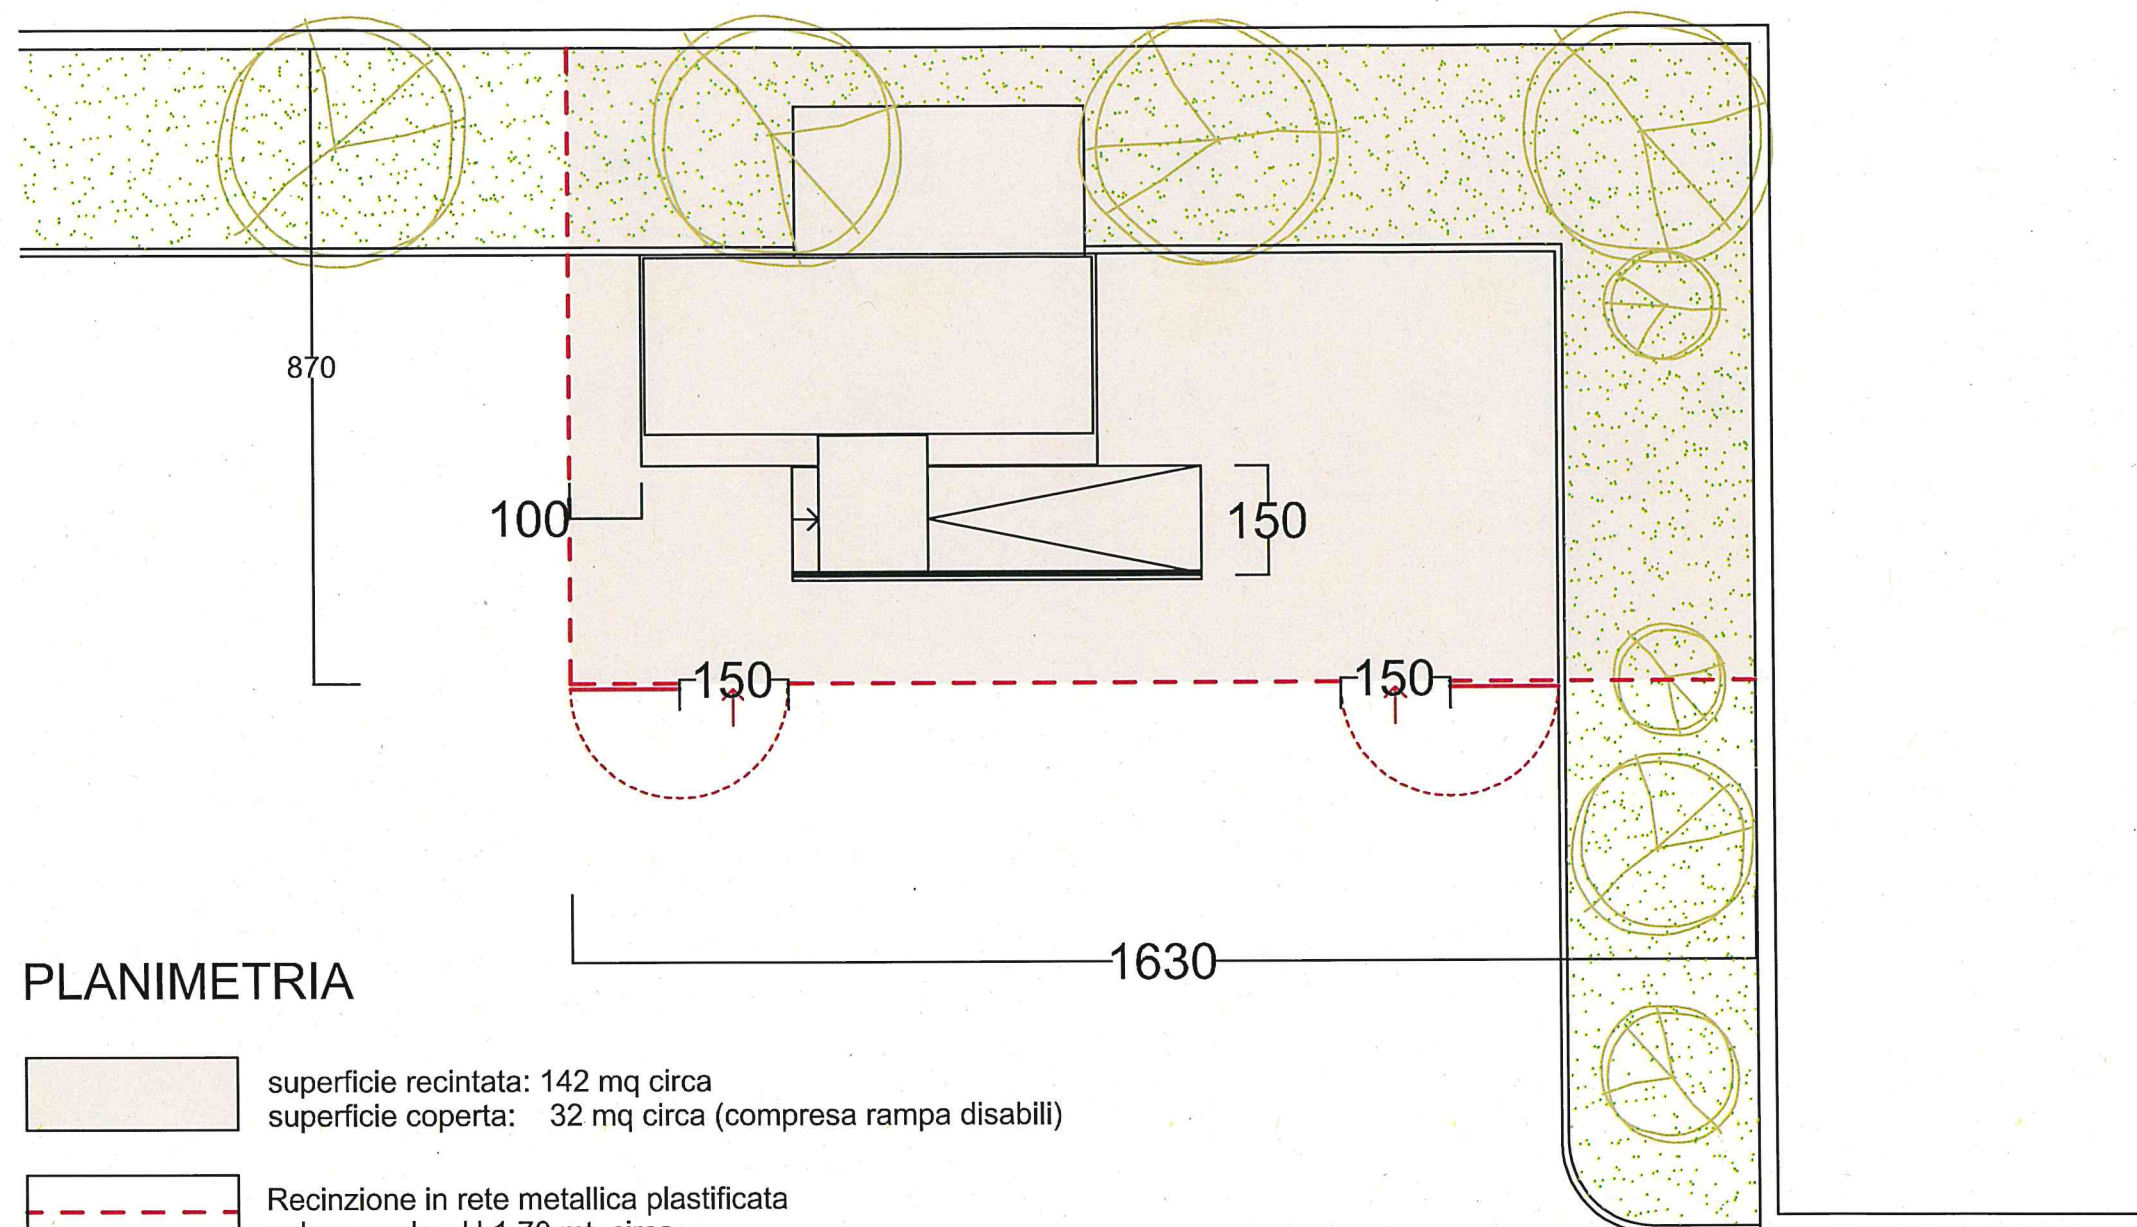

PLANIMETRIA

- 
superficie recintata: 142 mq circa
superficie coperta: 32 mq circa (compresa rampa disabili)
- 
Recinzione in rete metallica plastificata
colore verde - H 1,70 mt. circa
- 
Aiuola alberata

INGRESSO AREA
CIMITERIALE

FIORANO
GESTIONI
PATRIMONIALI

Società soggetta ad attività di direzione e coordinamento
del Comune di Fiorano Modenese.
Sede legale in Fiorano Modenese (MO) Piazza Ciro Manotti, 1
Capitale Sociale 112.000,00 euro i.v. iscritta presso
il Registro Imprese di Modena al n. 03024730362 C.F. e P.I. 03024730362

Progetto

chiosco fiori parcheggio Cimitero di Fiorano

scala

1:100

data

TAV. Nr.

01