CREATO CON LA VERSIONE DIDATTICA DI UN PRODOTTO AUTODESK

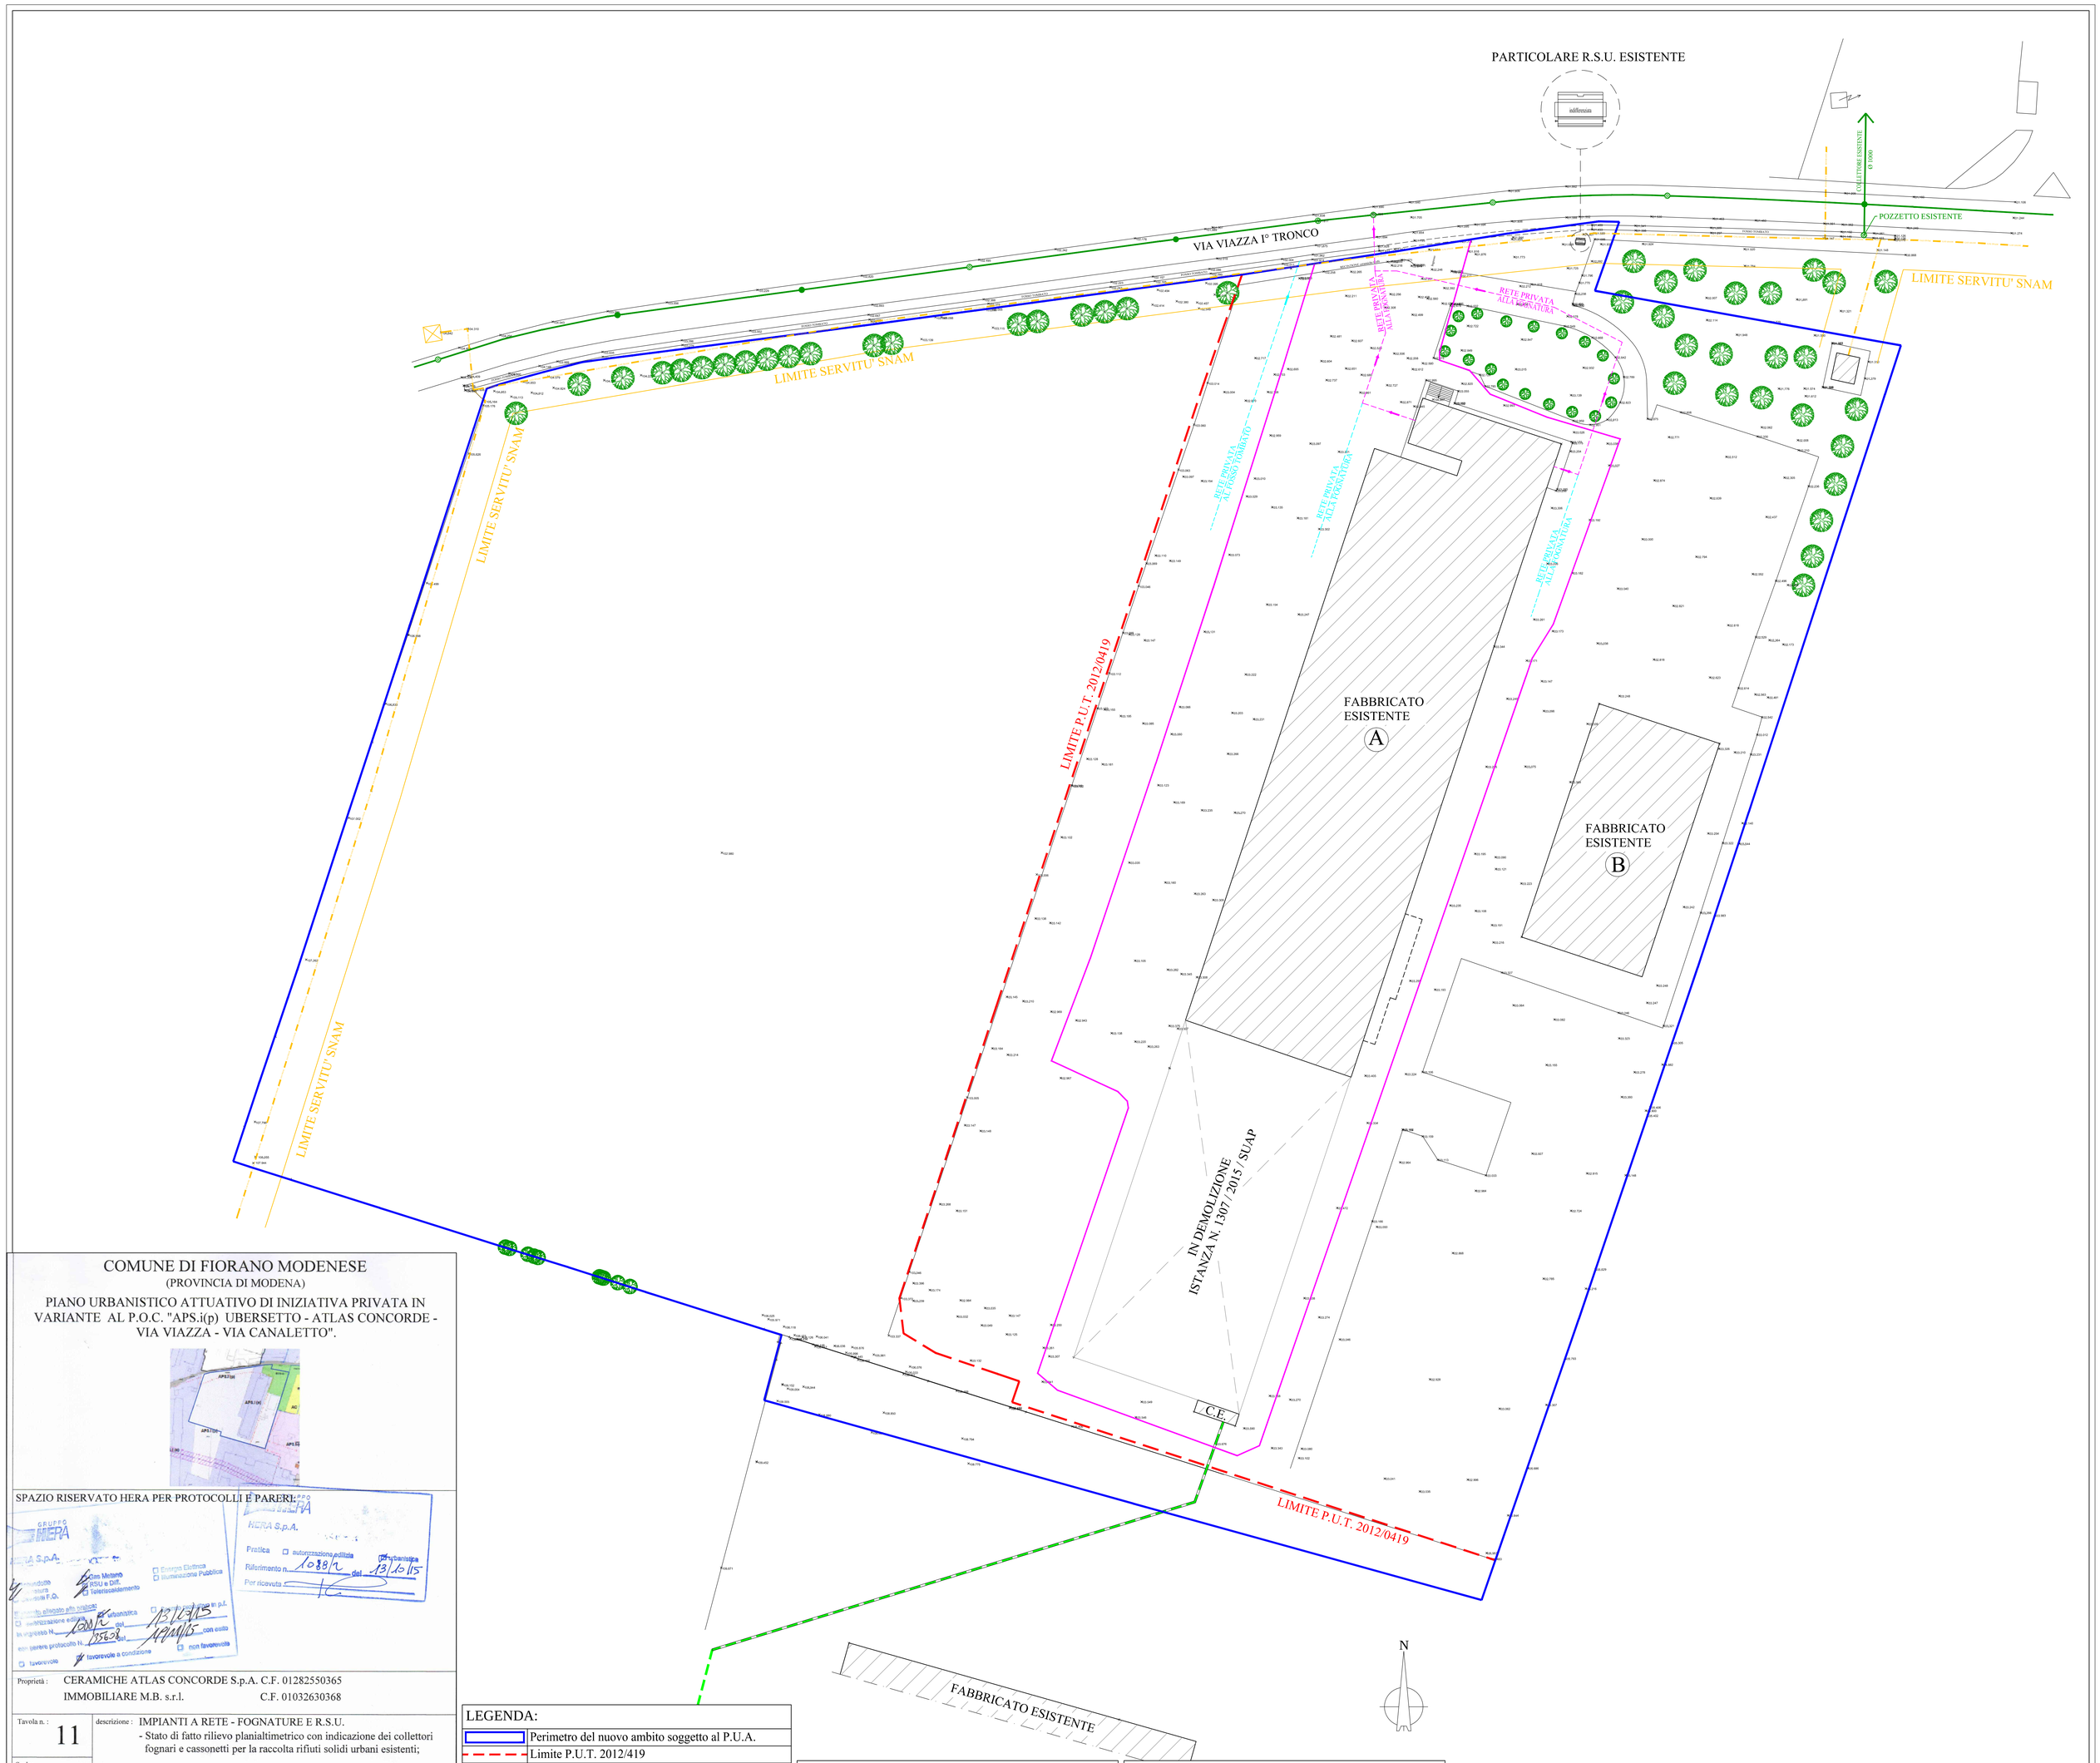

COMUNE DI FIORANO MODENESE

(PROVINCIA DI MODENA)

PIANO URBANISTICO ATTUATIVO DI INIZIATIVA PRIVATA IN VARIANTE AL P.O.C. "APS.i(p) UBERSETTO - ATLAS CONCORDE - VIA VIAZZA - VIA CANALETTO".

SPAZIO RISERVATO HERA PER PROTOCOLLI E PARERI:

GRUPPO HERA — HERA S.p.A. — Pratica: autorizzazione edilizia / urbanistica — Riferimento n. 1038/2 del 13.10.15 — Per ricevuta

Proprietà : CERAMICHE ATLAS CONCORDE S.p.A. C.F. 01282550365
IMMOBILIARE M.B. s.r.l. C.F. 01032630368

Tavola n. : 11

descrizione : IMPIANTI A RETE - FOGNATURE E R.S.U.
- Stato di fatto rilievo planialtimetrico con indicazione dei collettori fognari e cassonetti per la raccolta rifiuti solidi urbani esistenti;

Scala: 1:500

data : 15 SETTEMBRE 2015

ING. UBER GUALANDRI

STUDIO TECNICO INGG. GUALANDRI, Viale XX Settembre 119, Sassuolo
Tel. 0536/881265 Fax 0536/984700
e-mail ing_gualandri@yahoo.it

LEGENDA:

	Perimetro del nuovo ambito soggetto al P.U.A.
	Limite P.U.T. 2012/419
	Limite zona APS.i(e)
FOSSO TOMBATO	Fosso tombato in fregio alla Via Viazza
	Linea MT interrata
	Linea MT interrata canalizzazione realizzata con Toc
	Ciglio strada
	Metanodotto SNAM
	Alberature esistenti

LEGENDA RETI PUBBLICHE:

RETI ESISTENTI	
	Linea acque miste Ø400
	Pozzetto di ispezione con botola in ghisa carrabile
	Pozzetto di ispezione asfaltato - non ispezionabile

LEGENDA RETI PRIVATE:

RETI ESISTENTI	
	Linea acque bianche
	Linea acque miste

LEGENDA DEI FABBRICATI ESISTENTI:

A	Deposito con uffici e servizi
B	Deposito con uffici e servizi

CREATO CON LA VERSIONE DIDATTICA DI UN PRODOTTO AUTODESK
CREATO CON LA VERSIONE DIDATTICA DI UN PRODOTTO AUTODESK
CREATO CON LA VERSIONE DIDATTICA DI UN PRODOTTO AUTODESK