

COMUNE DI FIORANO MODENESE
(PROVINCIA DI MODENA)

PIANO URBANISTICO ATTUATIVO DI INIZIATIVA PRIVATA IN
VARIANTE AL P.O.C. "APS.i(p) UBERSETTO - ATLAS CONCORDE -
VIA VIAZZA - VIA CANALETTO"





SPAZIO RISERVATO HERA PER PROTOCOLLI E PARERI:

Proprietà: CERAMICHE ATLAS CONCORDE S.p.A. C.F. 01282550365
IMMOBILIARE M.B. s.r.l. C.F. 01032630368

Tavola n.: 13
descrizione: IMPIANTI A RETE - ACQUEDOTTO
- Stato di fatto;
- Stato di progetto;

Scala: 1:500
data: 15 SETTEMBRE 2015

ING. PIER GIULIANI
STUDIO TECNICO ING. GIULIANI, Viale XX Settembre 119, Sassuolo
Tel. 0536.881264 Fax 0536.947700
e-mail ing_giuliani@yahoo.it

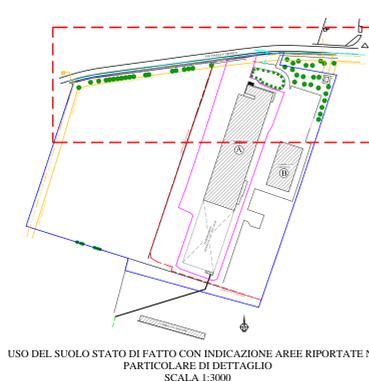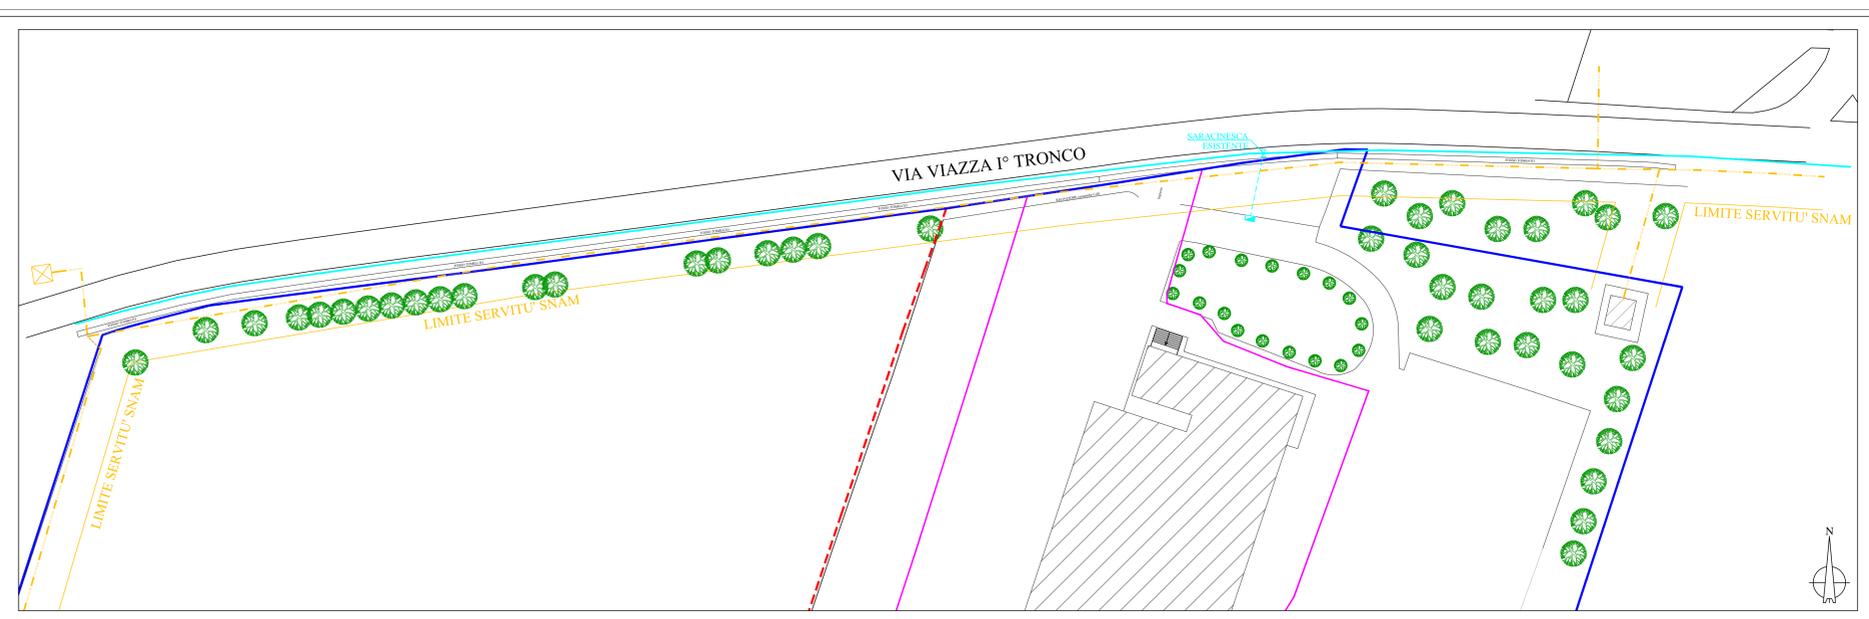


RETI ESISTENTI	
	Rete acquedotto esistente DE 150 CAM
	Saracinesca esistente
	Allacciamento privato esistente DE 110 a manufatto interrato con gruppi di misura a servizio dei fabbricati A e B

LEGENDA:

- Perimetro del nuovo ambito soggetto al P.U.A.
- Aree di cessione P1 4.095,00 MQ.
- Aree di cessione V 6.348,00 MQ.
- Superficie permeabile privata
- Limite P.U.T. 2012/419
- Limite zona APS.i(e)
- Fosso tombato esistente
- Fosso tombato in progetto con elementi modulari prefabbricati
- Ciglio strada
- Via Viazza carreggiata asfaltata
- Metanodotto SNAM
- Alberature esistenti
- Alberature di nuovo impianto

LEGENDA DEI FABBRICATI ESISTENTI ED IN PROGETTO:

- (A) Deposito con uffici e servizi
- (B) Deposito con uffici e servizi
- (C) Deposito con uffici e servizi
- (D) Magazzino intensivo

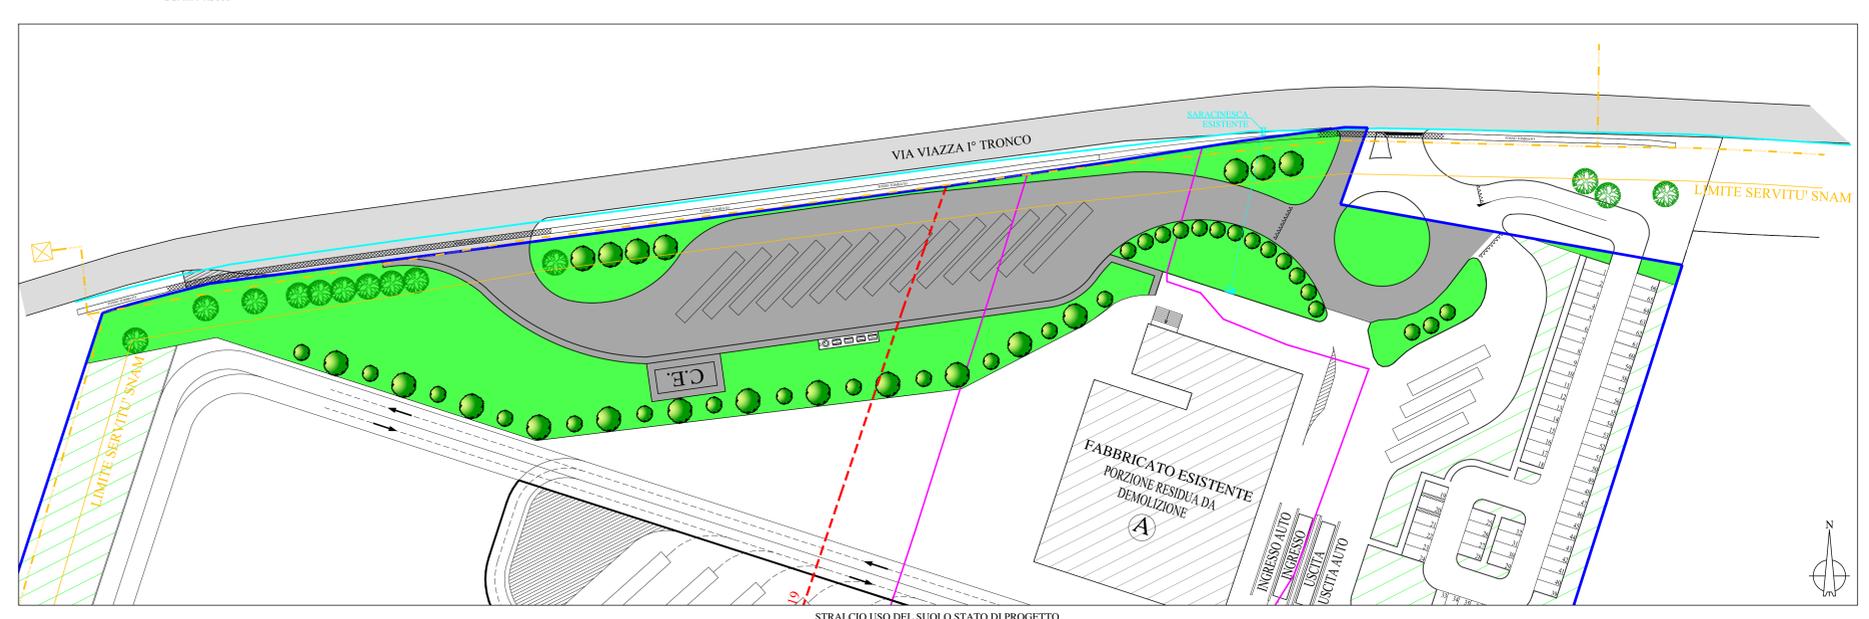

RETI ESISTENTI		RETI IN PROGETTO	
	Rete acquedotto esistente DE 150 CAM		Allacciamento privato DE 110 quale modifica dell'esistente a manufatto interrato con gruppi di misura a servizio:
	Saracinesca esistente		- dei fabbricati A e B;
			- irrigazione verde pubblico;