


COMUNE DI FIORANO MODENESE
(PROVINCIA DI MODENA)

PIANO URBANISTICO ATTUATIVO DI INIZIATIVA PRIVATA AMBITO
"APS.i - UBERSETTO - SETTORE A"

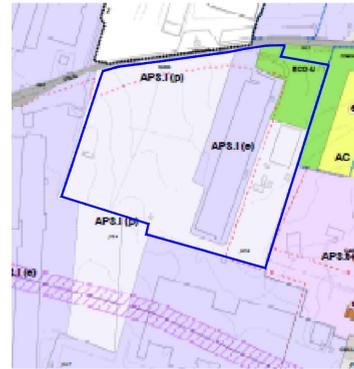


Proprietà : CERAMICHE ATLAS CONCORDE S.p.A. C.F. 01282550365
IMMOBILIARE M.B. s.r.l. C.F. 01032630368

Tavola n. : **5** descrizione : **TIPOLOGIE EDILIZIE**
- Pianta;
- Prospetti;
- Sezione;


Scala: **1:500**
data : 15 SETTEMBRE 2015
REV : 21 LUGLIO 2016
REV : 24 OTTOBRE 2016

ING. UBER GUALANDRI


STUDIO TECNICO INGG. GUALANDRI, Viale XX Settembre 119, Sassuolo
Tel. 0536/881265 Fax 0536/984700
e-mail ing_gualandri@yahoo.it

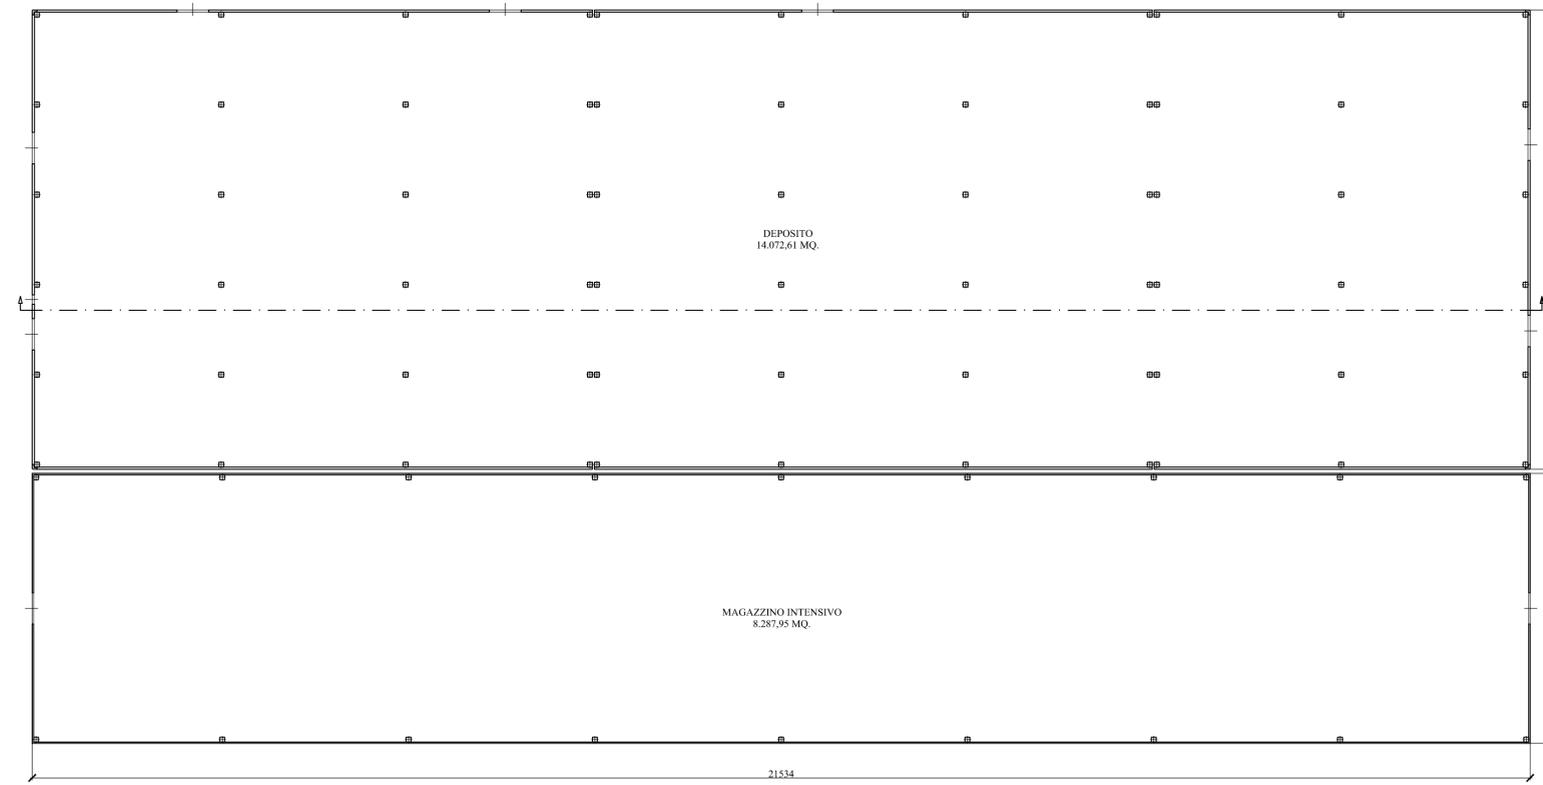


PIANTA

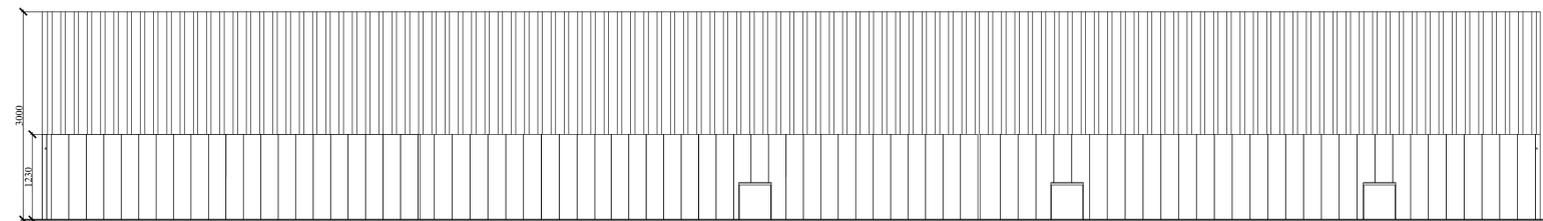


PROSPETTO NORD

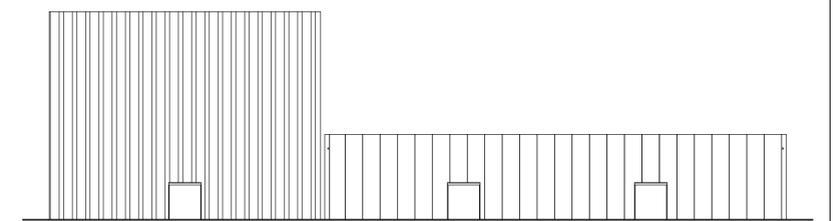


PROSPETTO EST

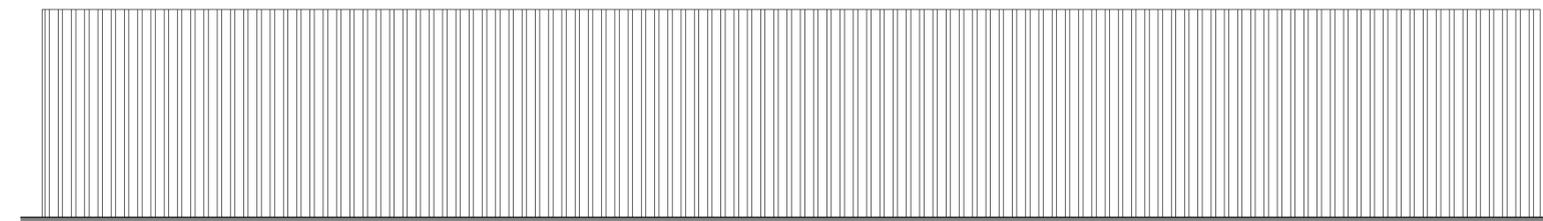

PROSPETTO SUD

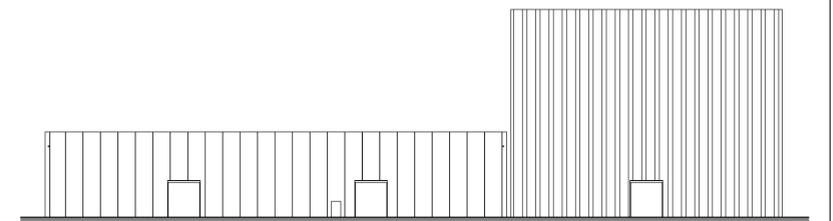

PROSPETTO OVEST

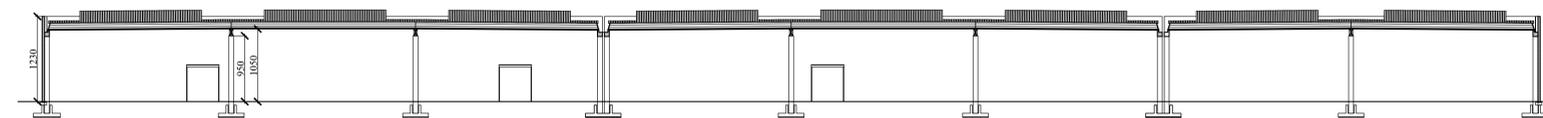

SEZIONE