


COMUNE DI FIORANO MODENESE
(PROVINCIA DI MODENA)

**PIANO URBANISTICO ATTUATIVO DI INIZIATIVA PRIVATA AMBITO
"APS.i - UBERSETTO - SETTORE A"**

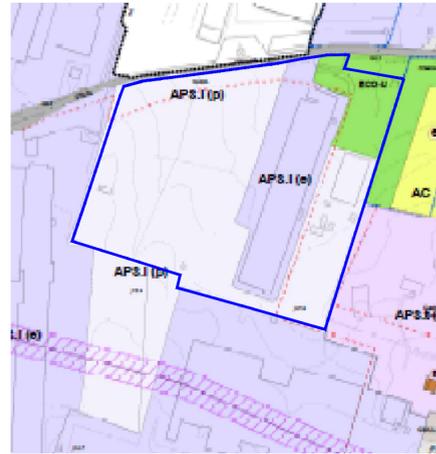


Proprieta' : CERAMICHE ATLAS CONCORDE S.p.A. C.F. 01282550365
IMMOBILIARE M.B. s.r.l. C.F. 01032630368

Tavola n. : **9/A** descrizione : Uso del suolo stato di fatto intersezione Via Viazza I° Tronco - Via del Canaletto

Scala: **1:500**
data : 7 SETTEMBRE 2016
REV : 24 OTTOBRE 2016

ING. UBER GUALANDRI

STUDIO TECNICO INGG. GUALANDRI, Viale XX Settembre 119, Sassuolo
Tel. 0536/881265 Fax 0536/984700
e-mail ing_gualandri@yahoo.it

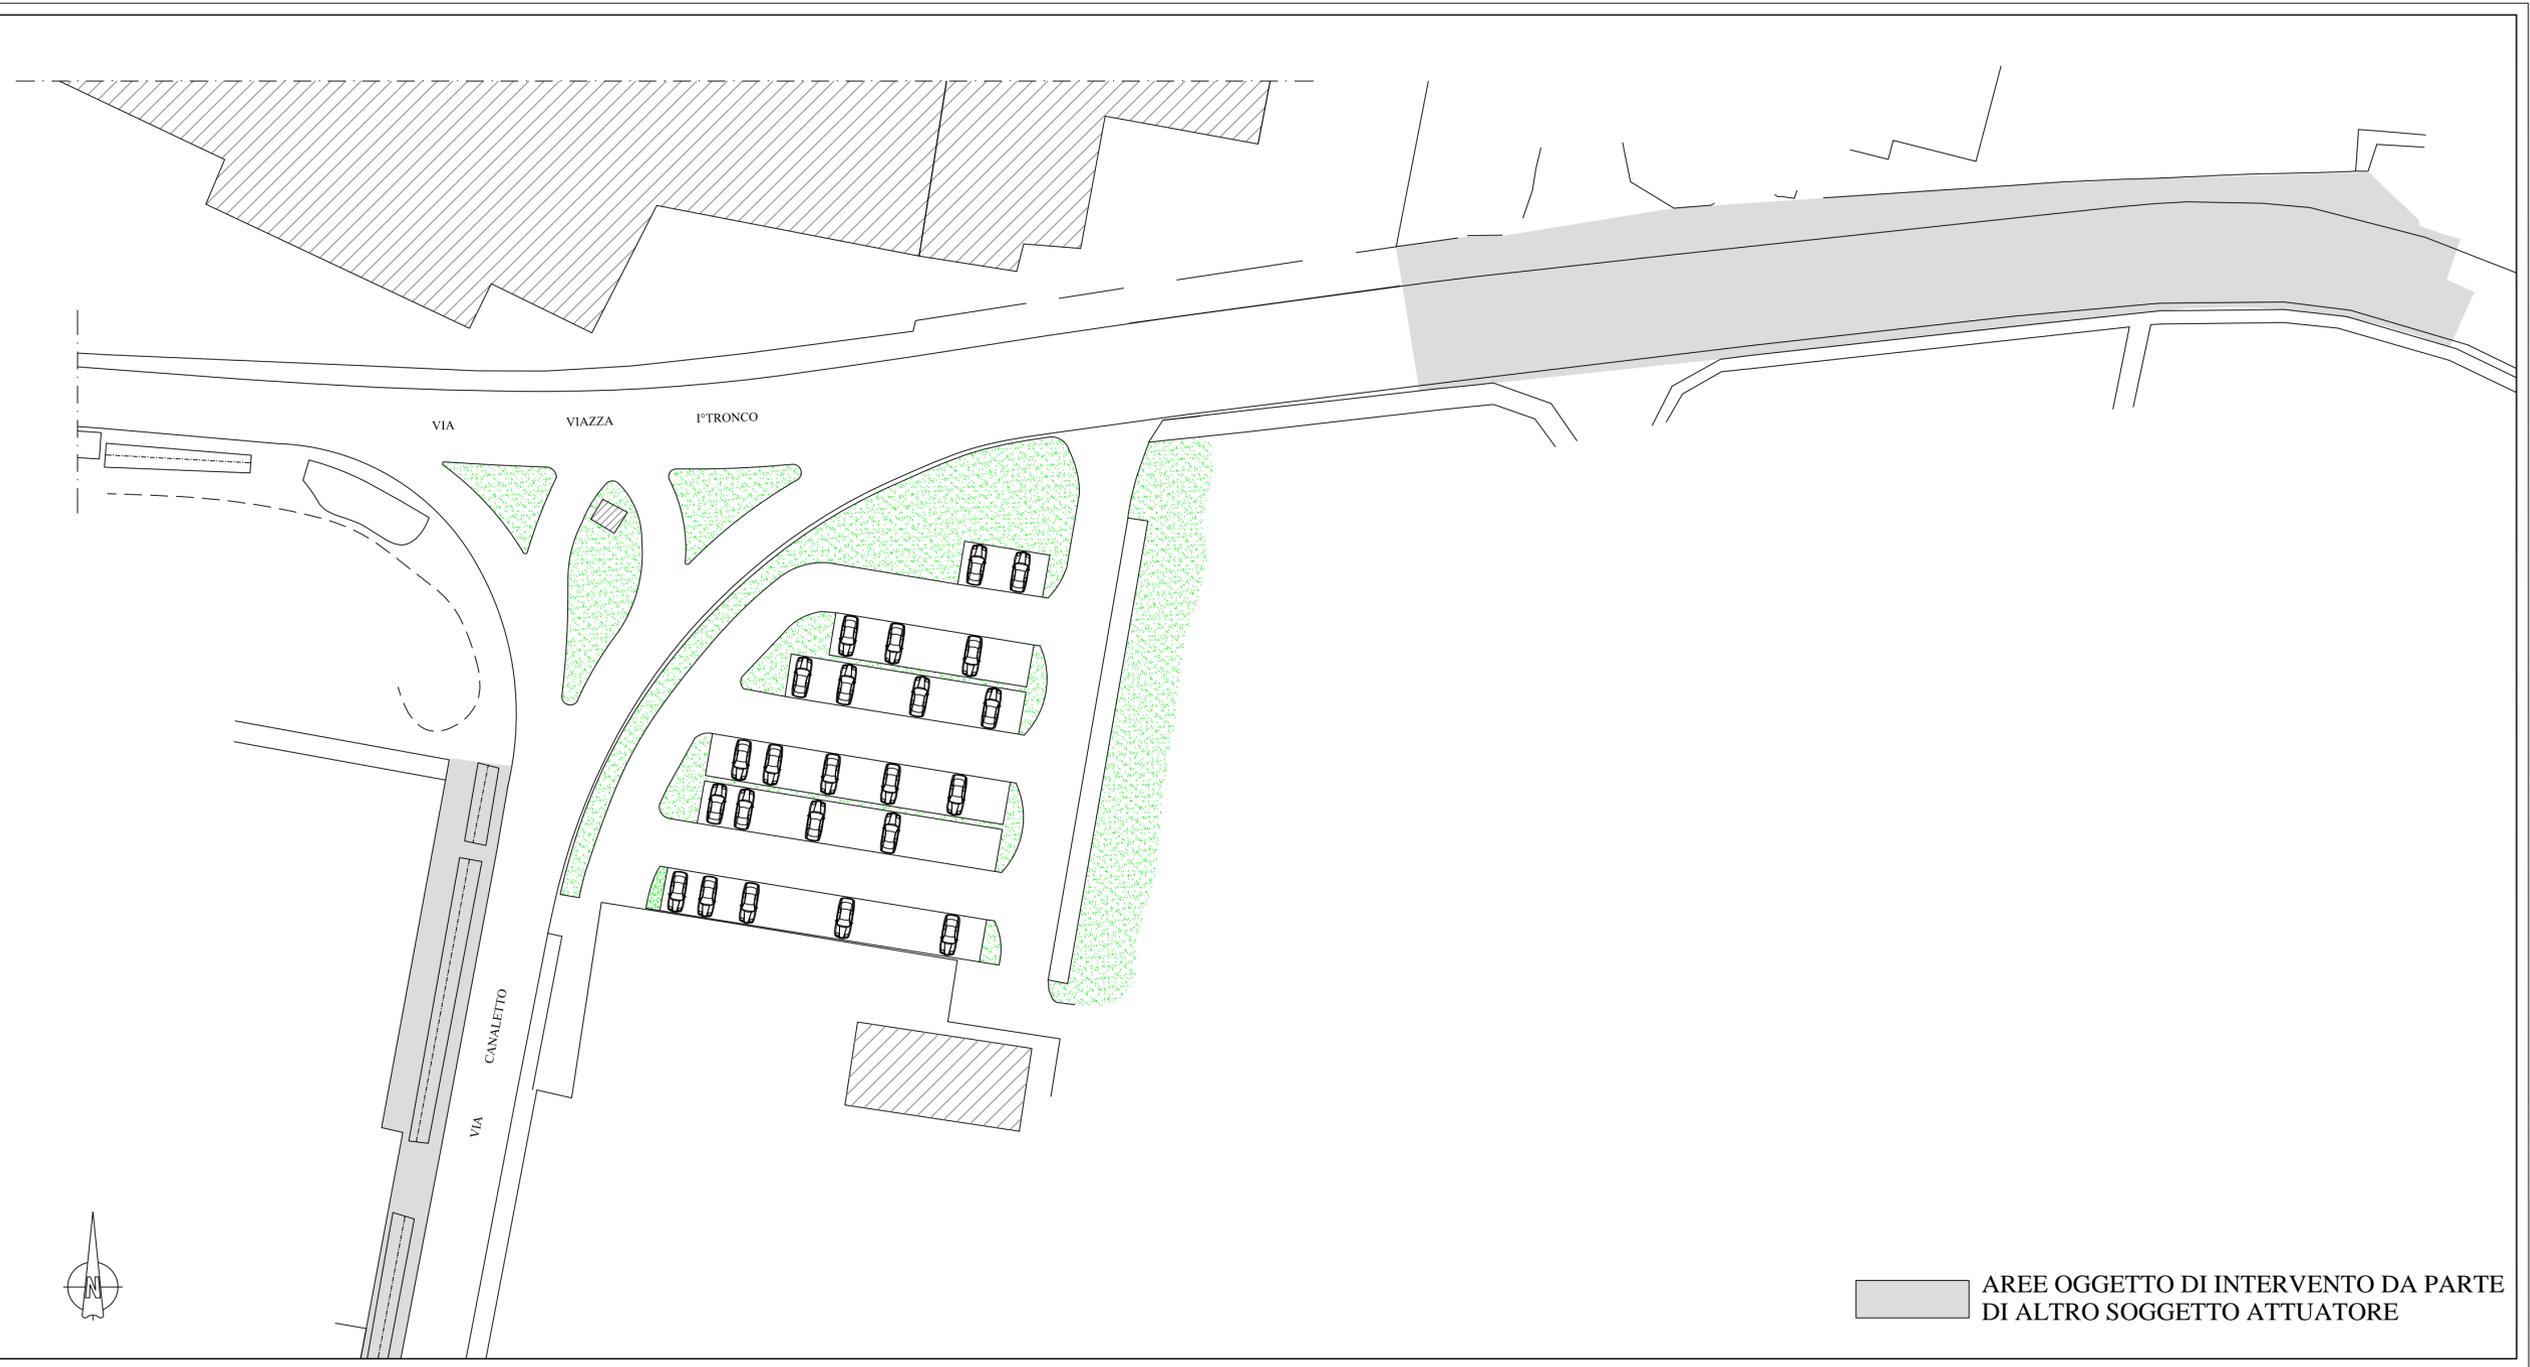

AREE OGGETTO DI INTERVENTO DA PARTE
DI ALTRO SOGGETTO ATTUATORE