


COMUNE DI FIORANO MODENESE  
(PROVINCIA DI MODENA)

PIANO URBANISTICO ATTUATIVO DI INIZIATIVA PRIVATA AMBITO  
"APS.i - UBERSETTO - SETTORE A"

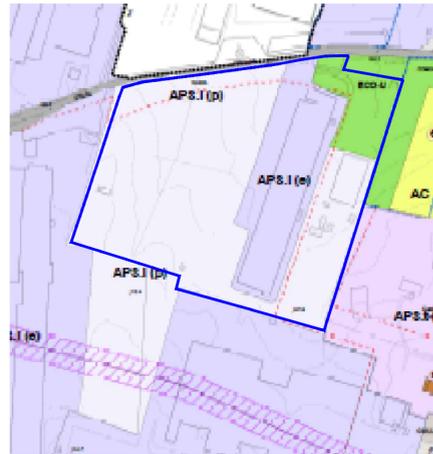


Proprietà: CERAMICHE ATLAS CONCORDE S.p.A. C.F. 01282550365  
IMMOBILIARE M.B. s.r.l. C.F. 01032630368

Tavola n.: **9/B** descrizione: Uso del suolo schema di progetto intersezione Via Viazza 1° Tronco - Via del Canaletto

Scala: **1:500** data: 7 SETTEMBRE 2016  
REV: 24 OTTOBRE 2016

ING. UBER GUALANDRI

STUDIO TECNICO INGG. GUALANDRI, Viale XX Settembre 119, Sassuolo  
Tel. 0536/881265 Fax 0536/984700  
e-mail ing\_gualandri@yahoo.it

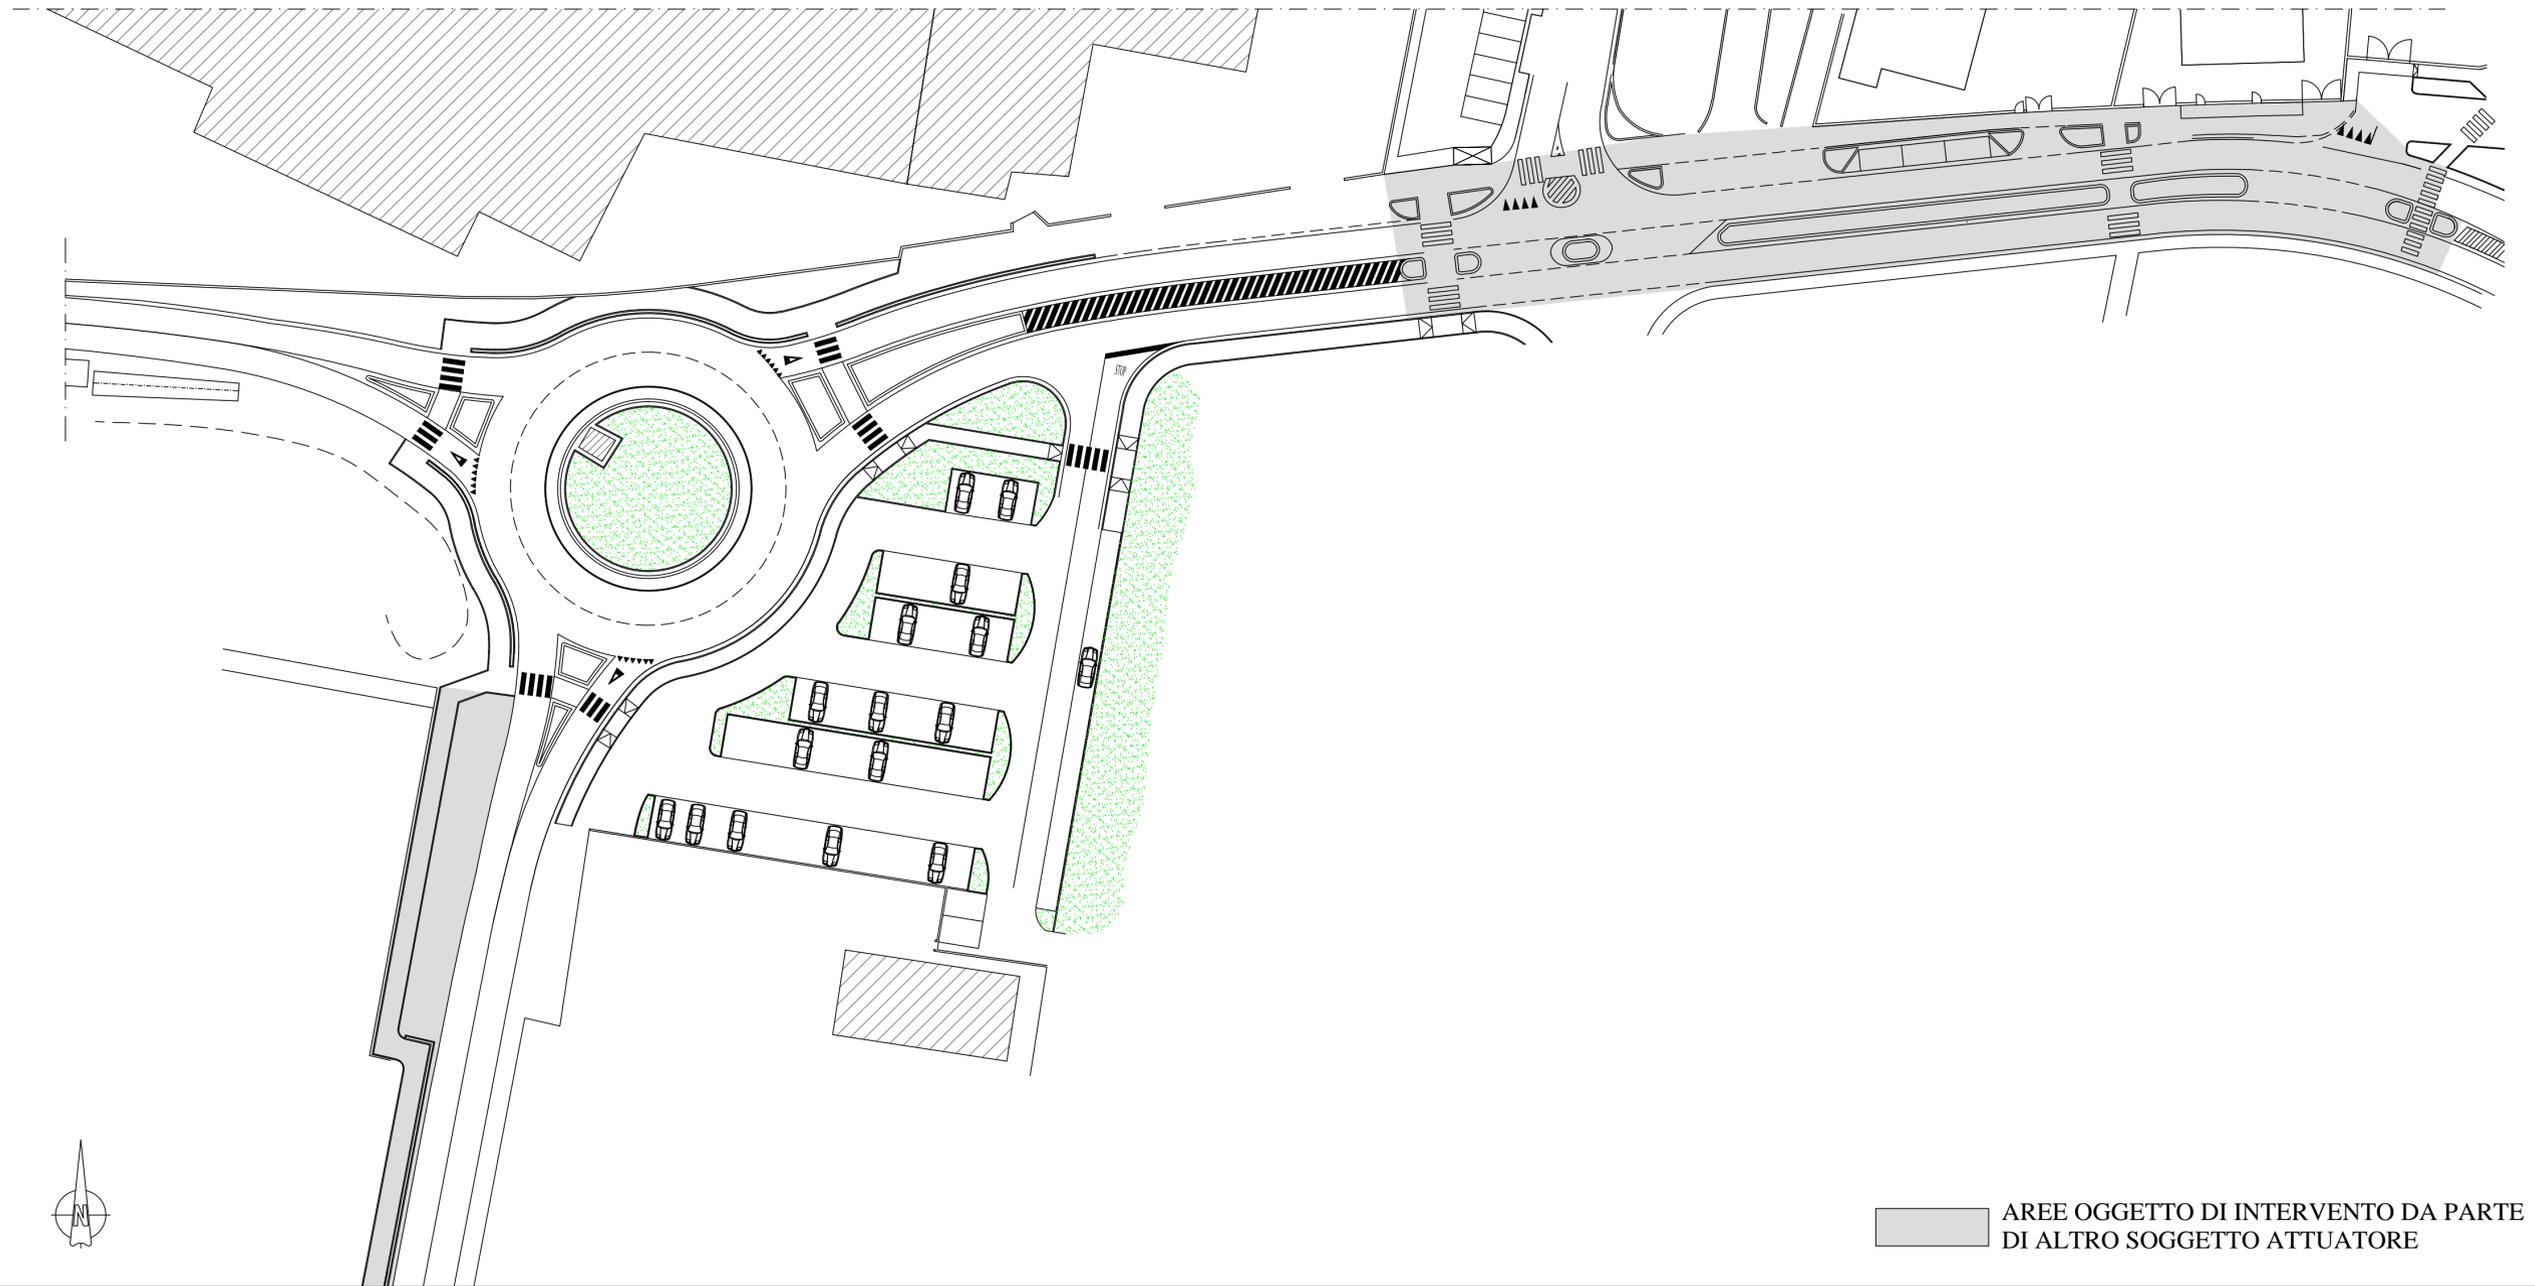

AREE OGGETTO DI INTERVENTO DA PARTE  
DI ALTRO SOGGETTO ATTUATORE