
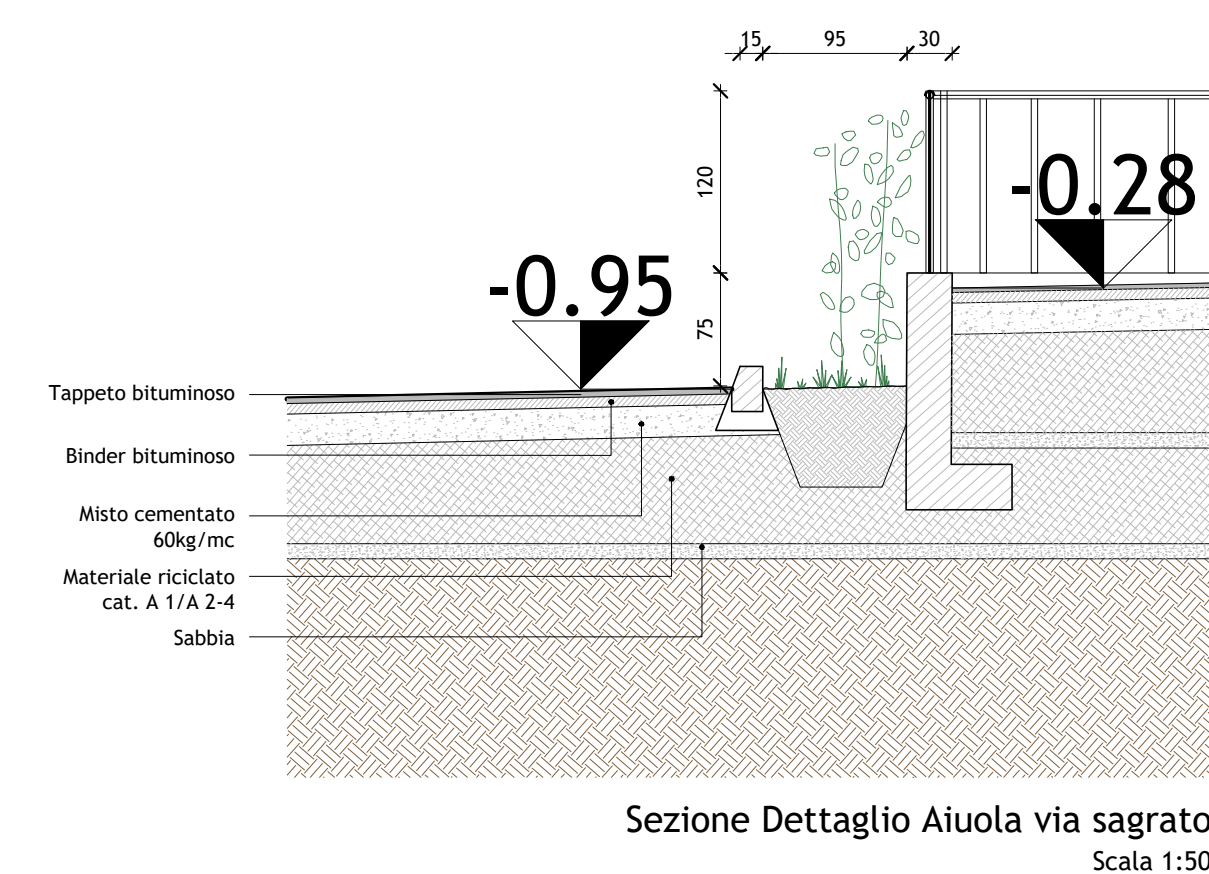
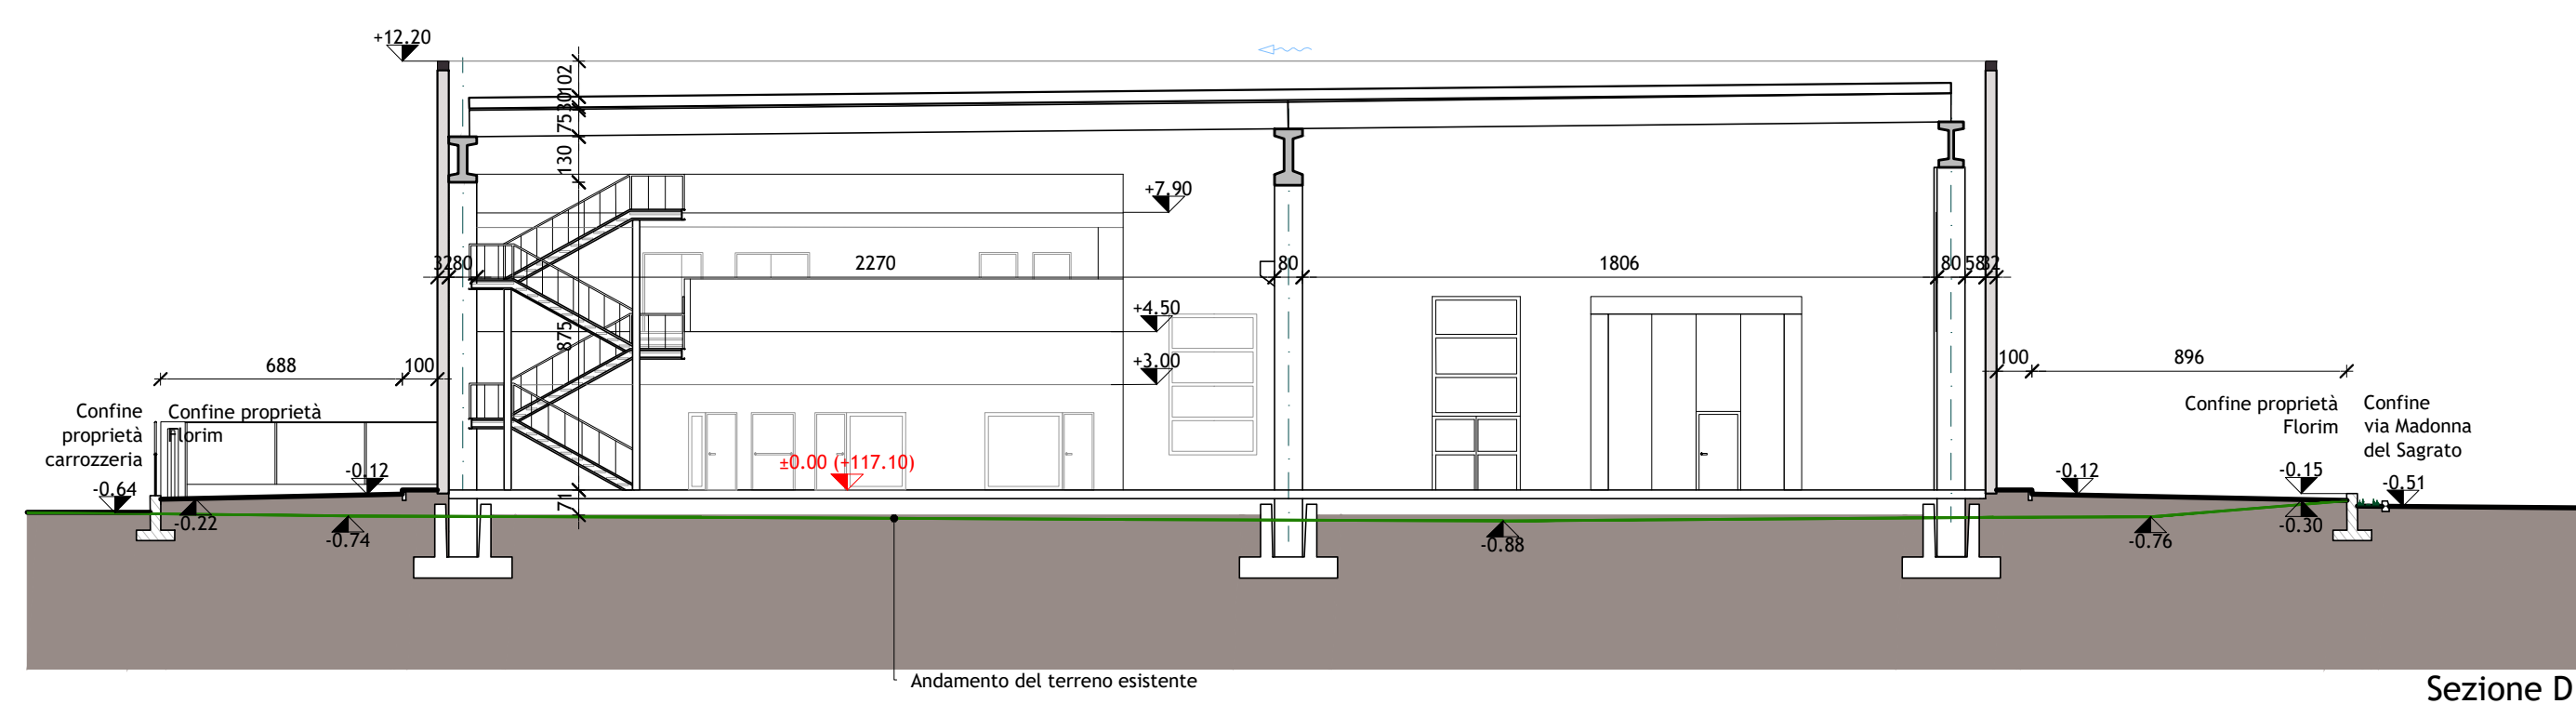
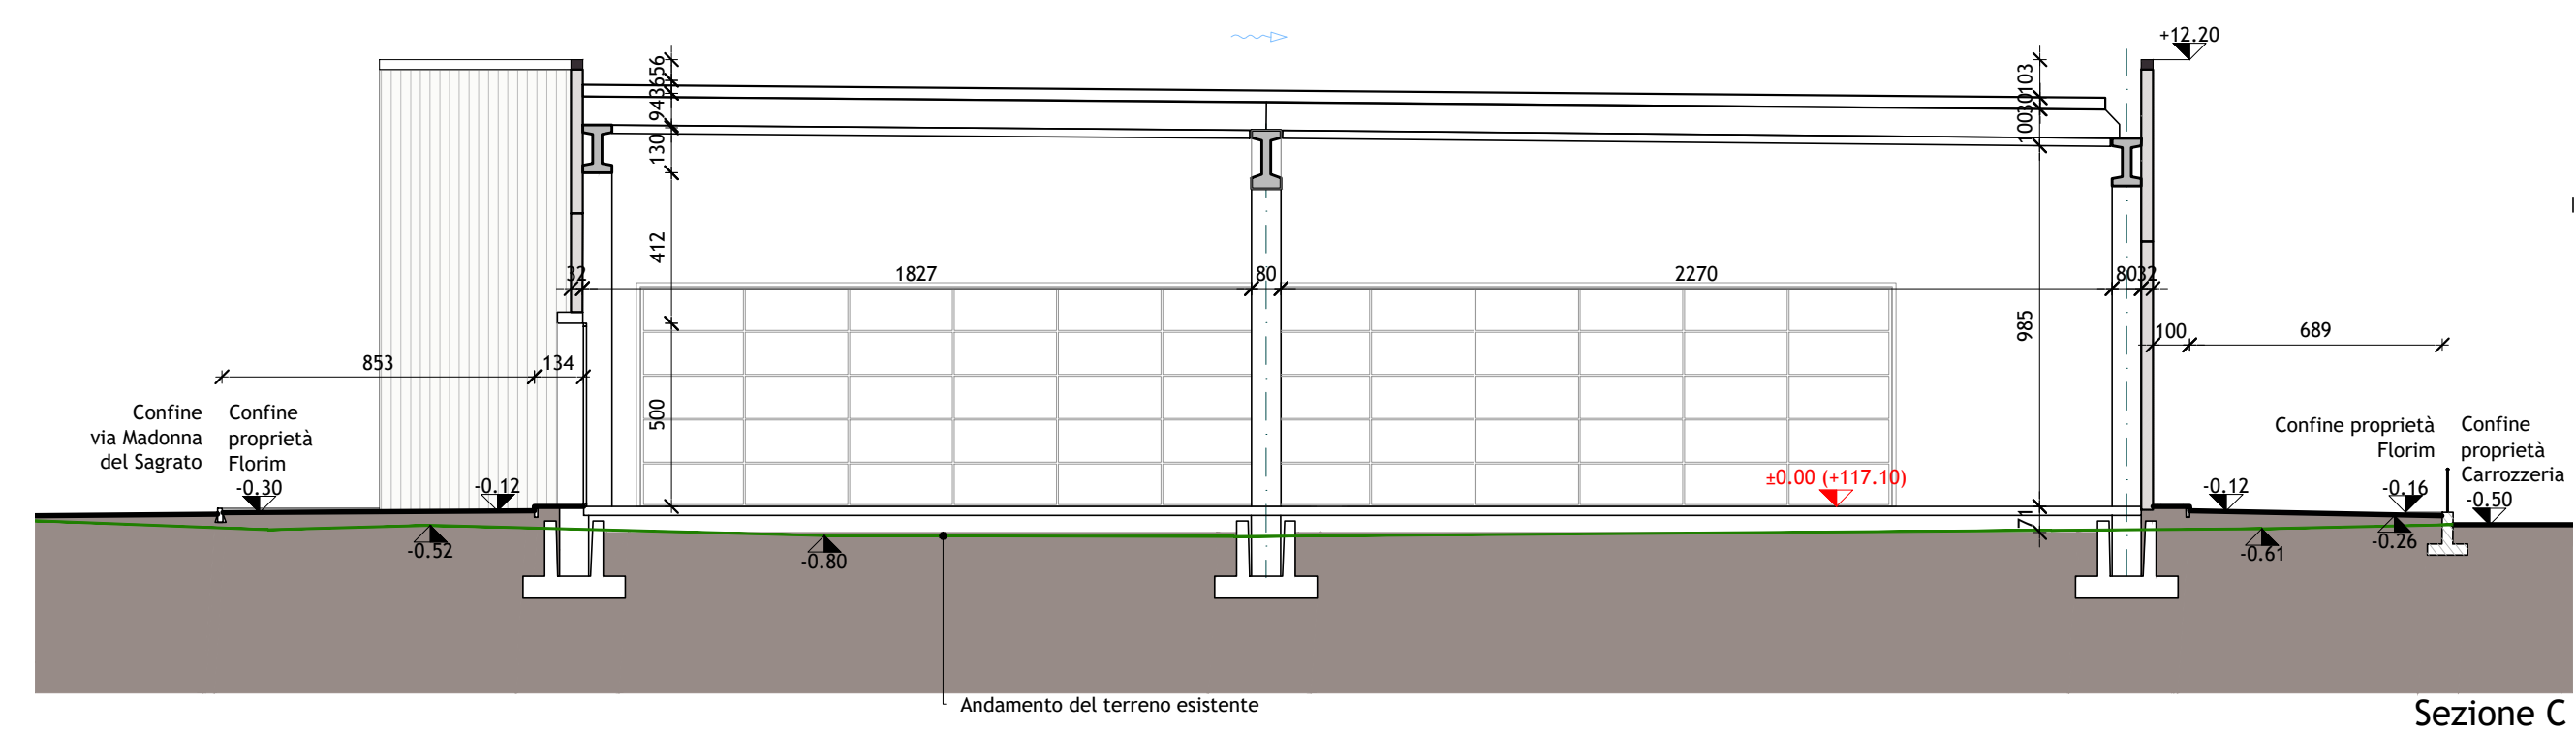
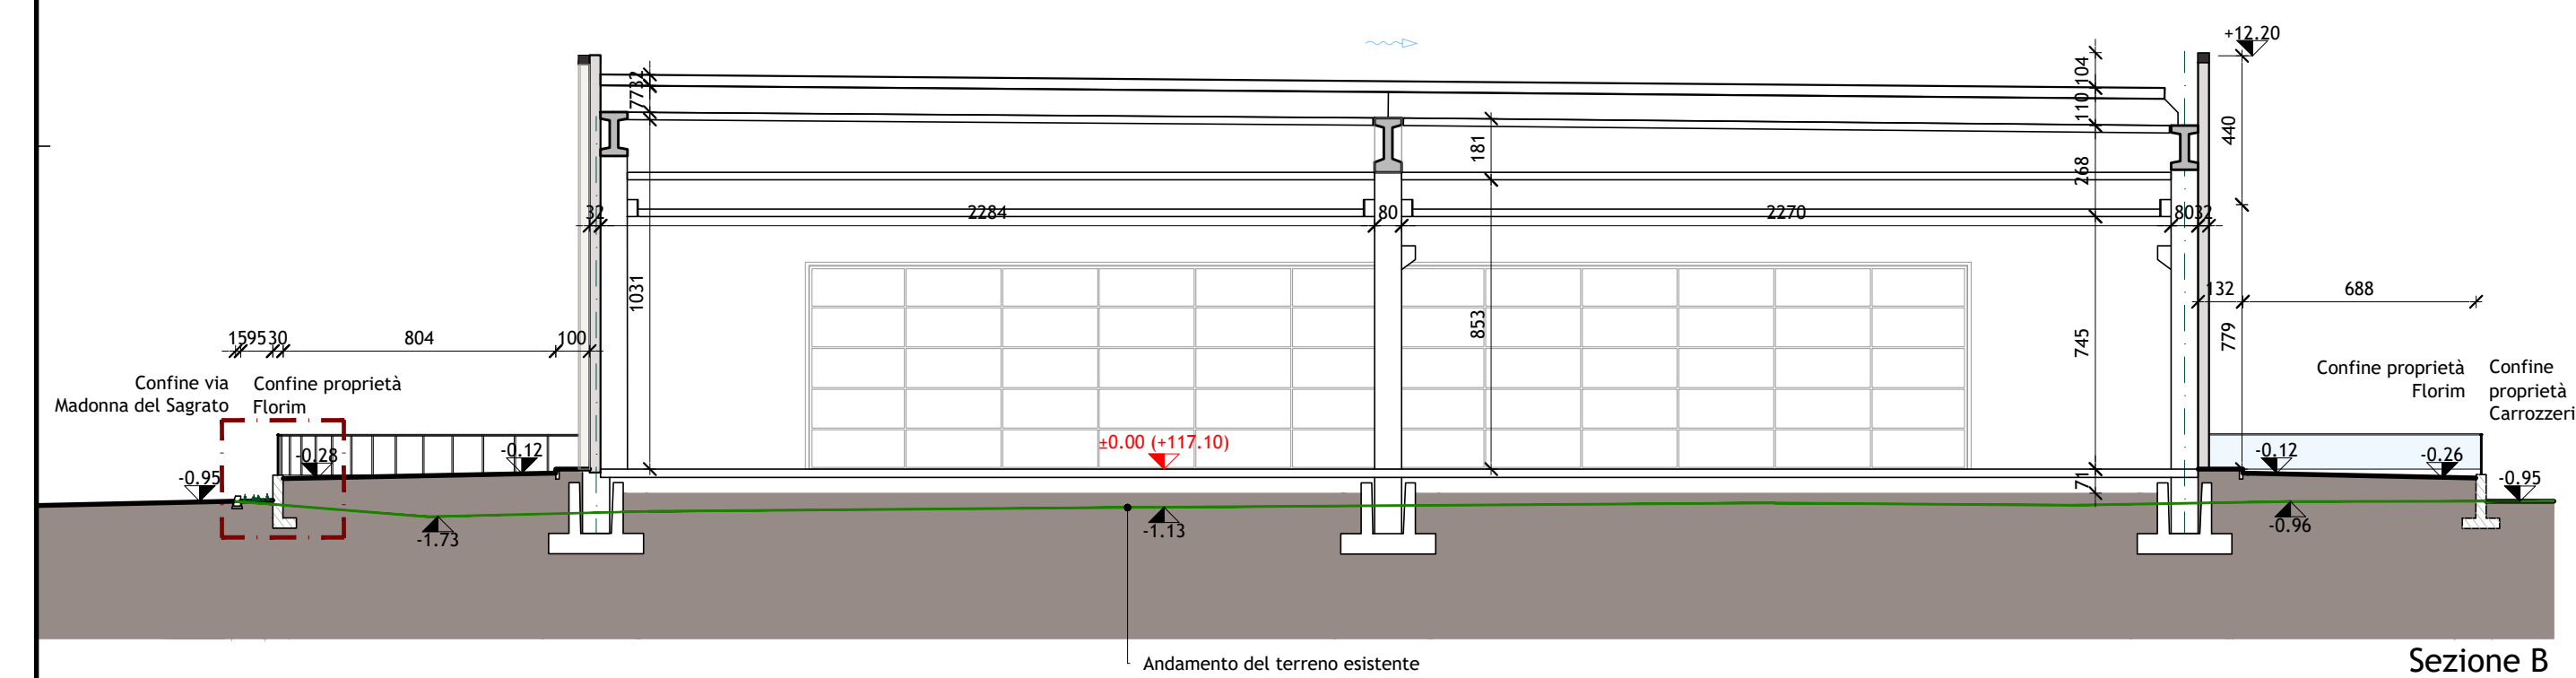
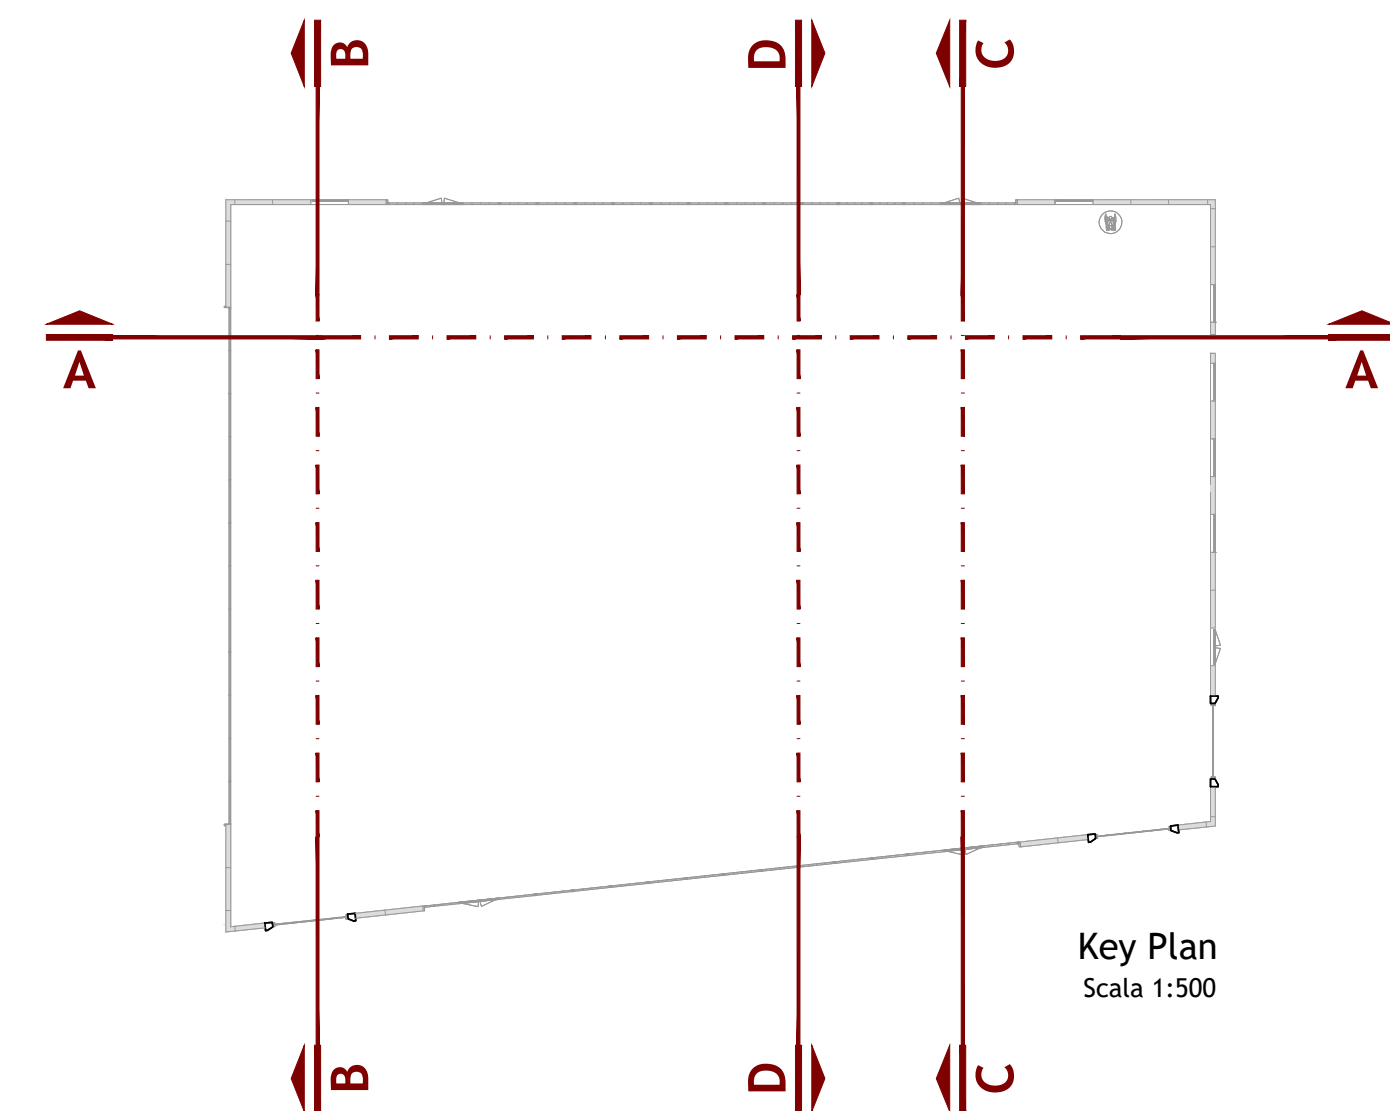


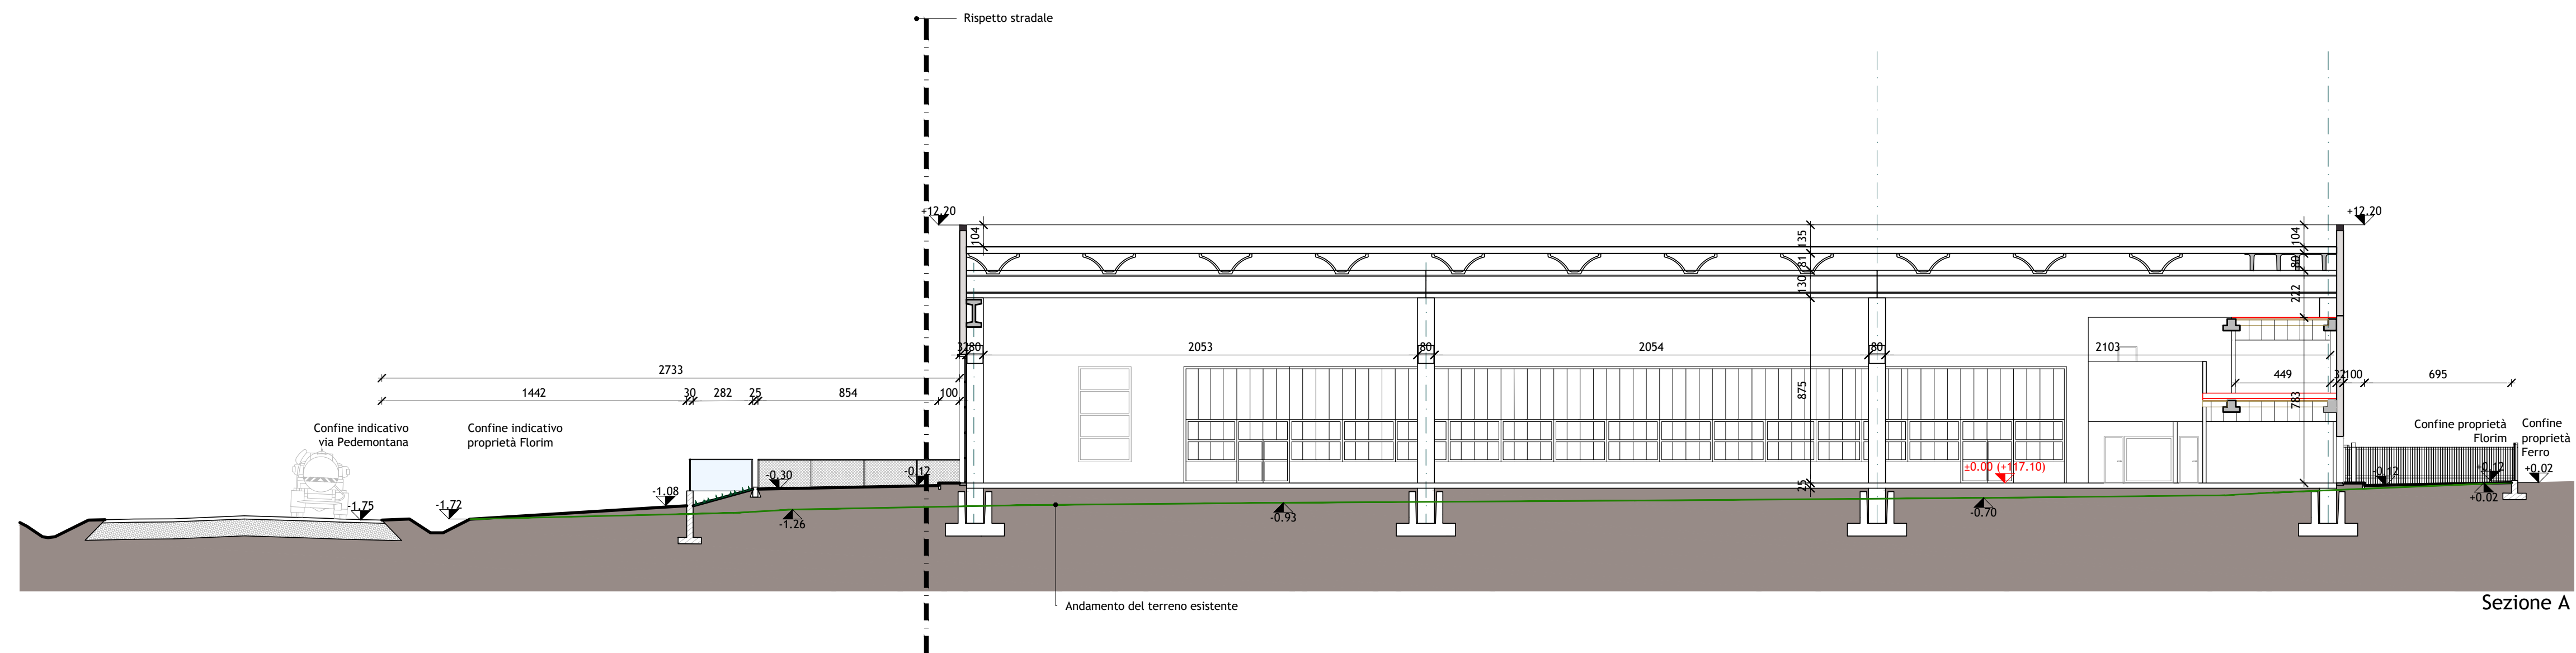

Provincia di Modena
Comune di Fiorano Modenese

PROCEDIMENTO UNICO

Variente al Permesso di Costruire

Pratica SUAP n. 2170/2020/SUAP - Prot. Gen. 29449 del 22/09/2020
ai sensi dell'art. 53 - L.R. 24/2017

per annessione di lotto contiguo alla proprietà dell'attività economica già insediata

FLORIM
PROGETTO DEFINITIVO

AMPLIAMENTO ATTIVITA' PRODUTTIVA FLORIM CERAMICHE SpA

PLANT 3

sito in via Madonna del Sagrato - Fiorano Modenese

Progetto a cura di:

Ingegneri riuniti
Ingegnetto Architetture Ambiente

Via G. Pezzo, 15 - 41126 Modena
Tel. 059.33.52.06 - Fax 059.33.32.21
e-mail: info@ingegneririuniti.it
http://www.ingegneririuniti.it

Direttore Tecnico: Ing. Federico Salardi

Proprietà

FLORIM CERAMICHE S.p.a.
Fiorano Modenese

Progetto Impianti Elettrici e Speciali
Proteco Engineering Srl
Progetto Opere Anticendio
Studio Tecnico di Luppi Gian Piero
Ingegneri Geologiche e Geotecniche
Geo Group Srl
Ingegneri Acustiche
Studio Paolini Lamberto
Ingegneri Ambientali
Ing. Marco Mazzini
Ingegneri Idrauliche
Ing. Marco Mazzini
Valutazioni Economiche
Geom. Enrico Luppi
Direttore dei Lavori
Ing. Marco Mazzini
Coordinatore per la Sicurezza
Ing. Marco Mazzini

Coordinatore Generale di Progetto

Ing. Marco Mazzini

Progetto Architettonico

Arch. Lorenzo Lipparini

Collaboratori al Progetto Architettonico

Arch. Serena Vezzali

Dott. Edoardo Mastrantonio

Progetto Urbanizzazioni

Ing. Marco Mazzini

Progetto Strutture

Ing. Pierluigi Molinari - Ale Costruzioni Srl

Progetto Impianti Meccanici

Zecchini & Associati SRL

PROGETTO
Sezioni

Codice Progetto
Scala
Codice Elaborato

1771 MM PR

1:100

E-00-A-P-05

a Settembre 2020		integrazione		em	mm
Rev.	Data	emissione	sv	mm	Cont.
		Descrizione revisione			

INGEGNERI RIUNITI SPA E' IN POSSESSO DI UN SISTEMA DI GESTIONE QUALITA' CERTIFICATO DA TÜV ITALIA SRL, SECONDO LA NORMA UNI EN ISO 9001:2015