




SEZIONE E-E

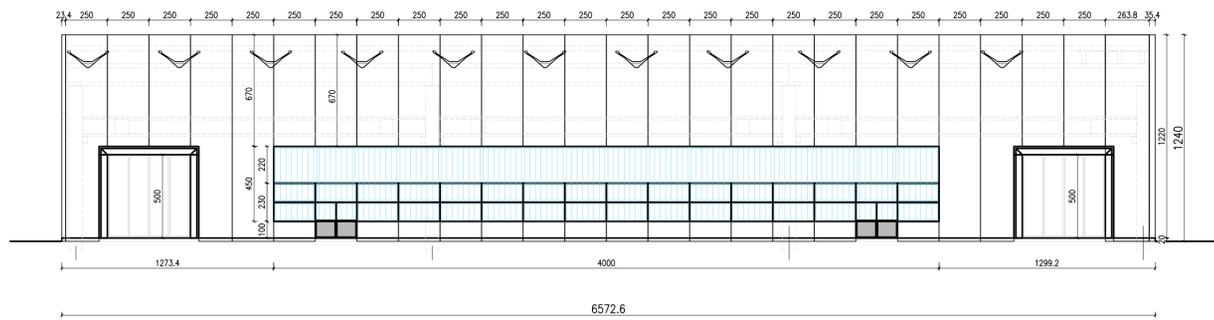


PROSPETTO OVEST

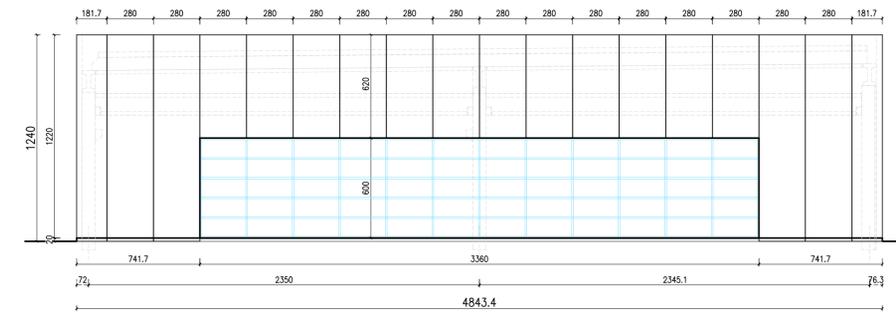

PROSPETTO NORD

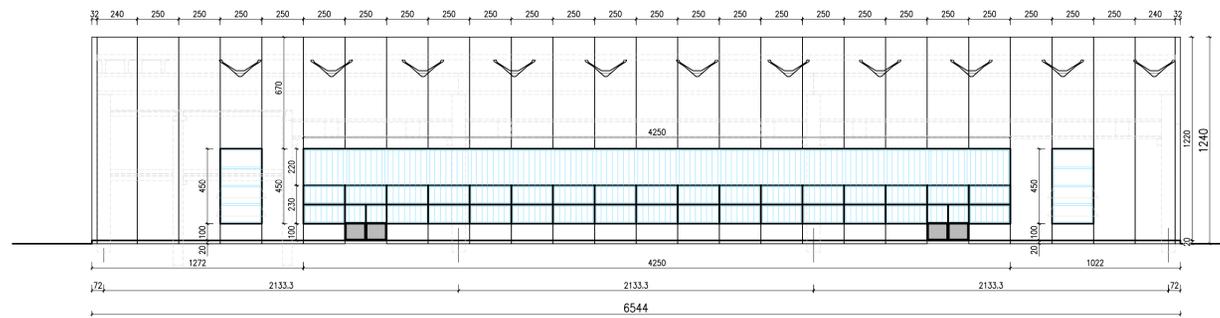

PROSPETTO EST

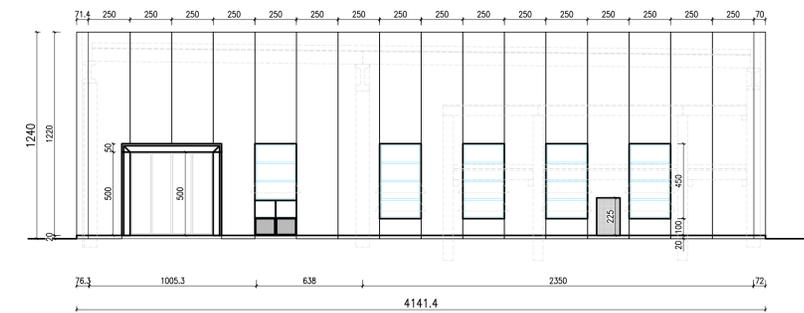

PROSPETTO SUD

Disegno preliminare NON VALIDO AI FINI ESECUTIVI.

Le dimensioni degli elementi sono da considerarsi INDICATIVE.

					
Sede legale: MODENA - 41121 Via A. Nardi n.35	Sede operativa: SASSUOLO - 41049 Via Pia n.77 Telefono 0535.802714 E-mail: info@alespa.net	Sede operativa: TRAVERSETOLO - 43029 P.zza Mazzini n.2	Sede operativa: BOLOGNA - 40133 Via Speranza n.54	Sede operativa: MILANO - 20122 Corse Europa n.15	
COMMITTENTE FLORIM S.p.A. Via del Canaletto, 24, 41042 Fiorano Modenese (MO)			DISEGNATO G.B.	TAVOLA 2	
CANTIERE NUOVA COSTRUZIONE DI STRUTTURA PREFABBRICATA IN C.A. A FIORANO MODENESE (MO)			CONTROLLATO G.B.	I.D. COMMESSA	
OGGETTO SEZIONE E-E E PROSPETTI			VALIDATO	NR. OFFERTA	
			DATA 07/12/2021	SCALA 1:200	
<small>INFORMAZIONI E DISEGNO SONO DI PROPRIETA' ESCLUSIVA DELLA ALE S.p.A. - LA DIFFUSIONE E LA RIPRODUZIONE SONO VIETATE A TERMINI DI LEGGE</small>					