




CAPANNONE - PIANO TERRA -
PIANO TERRA

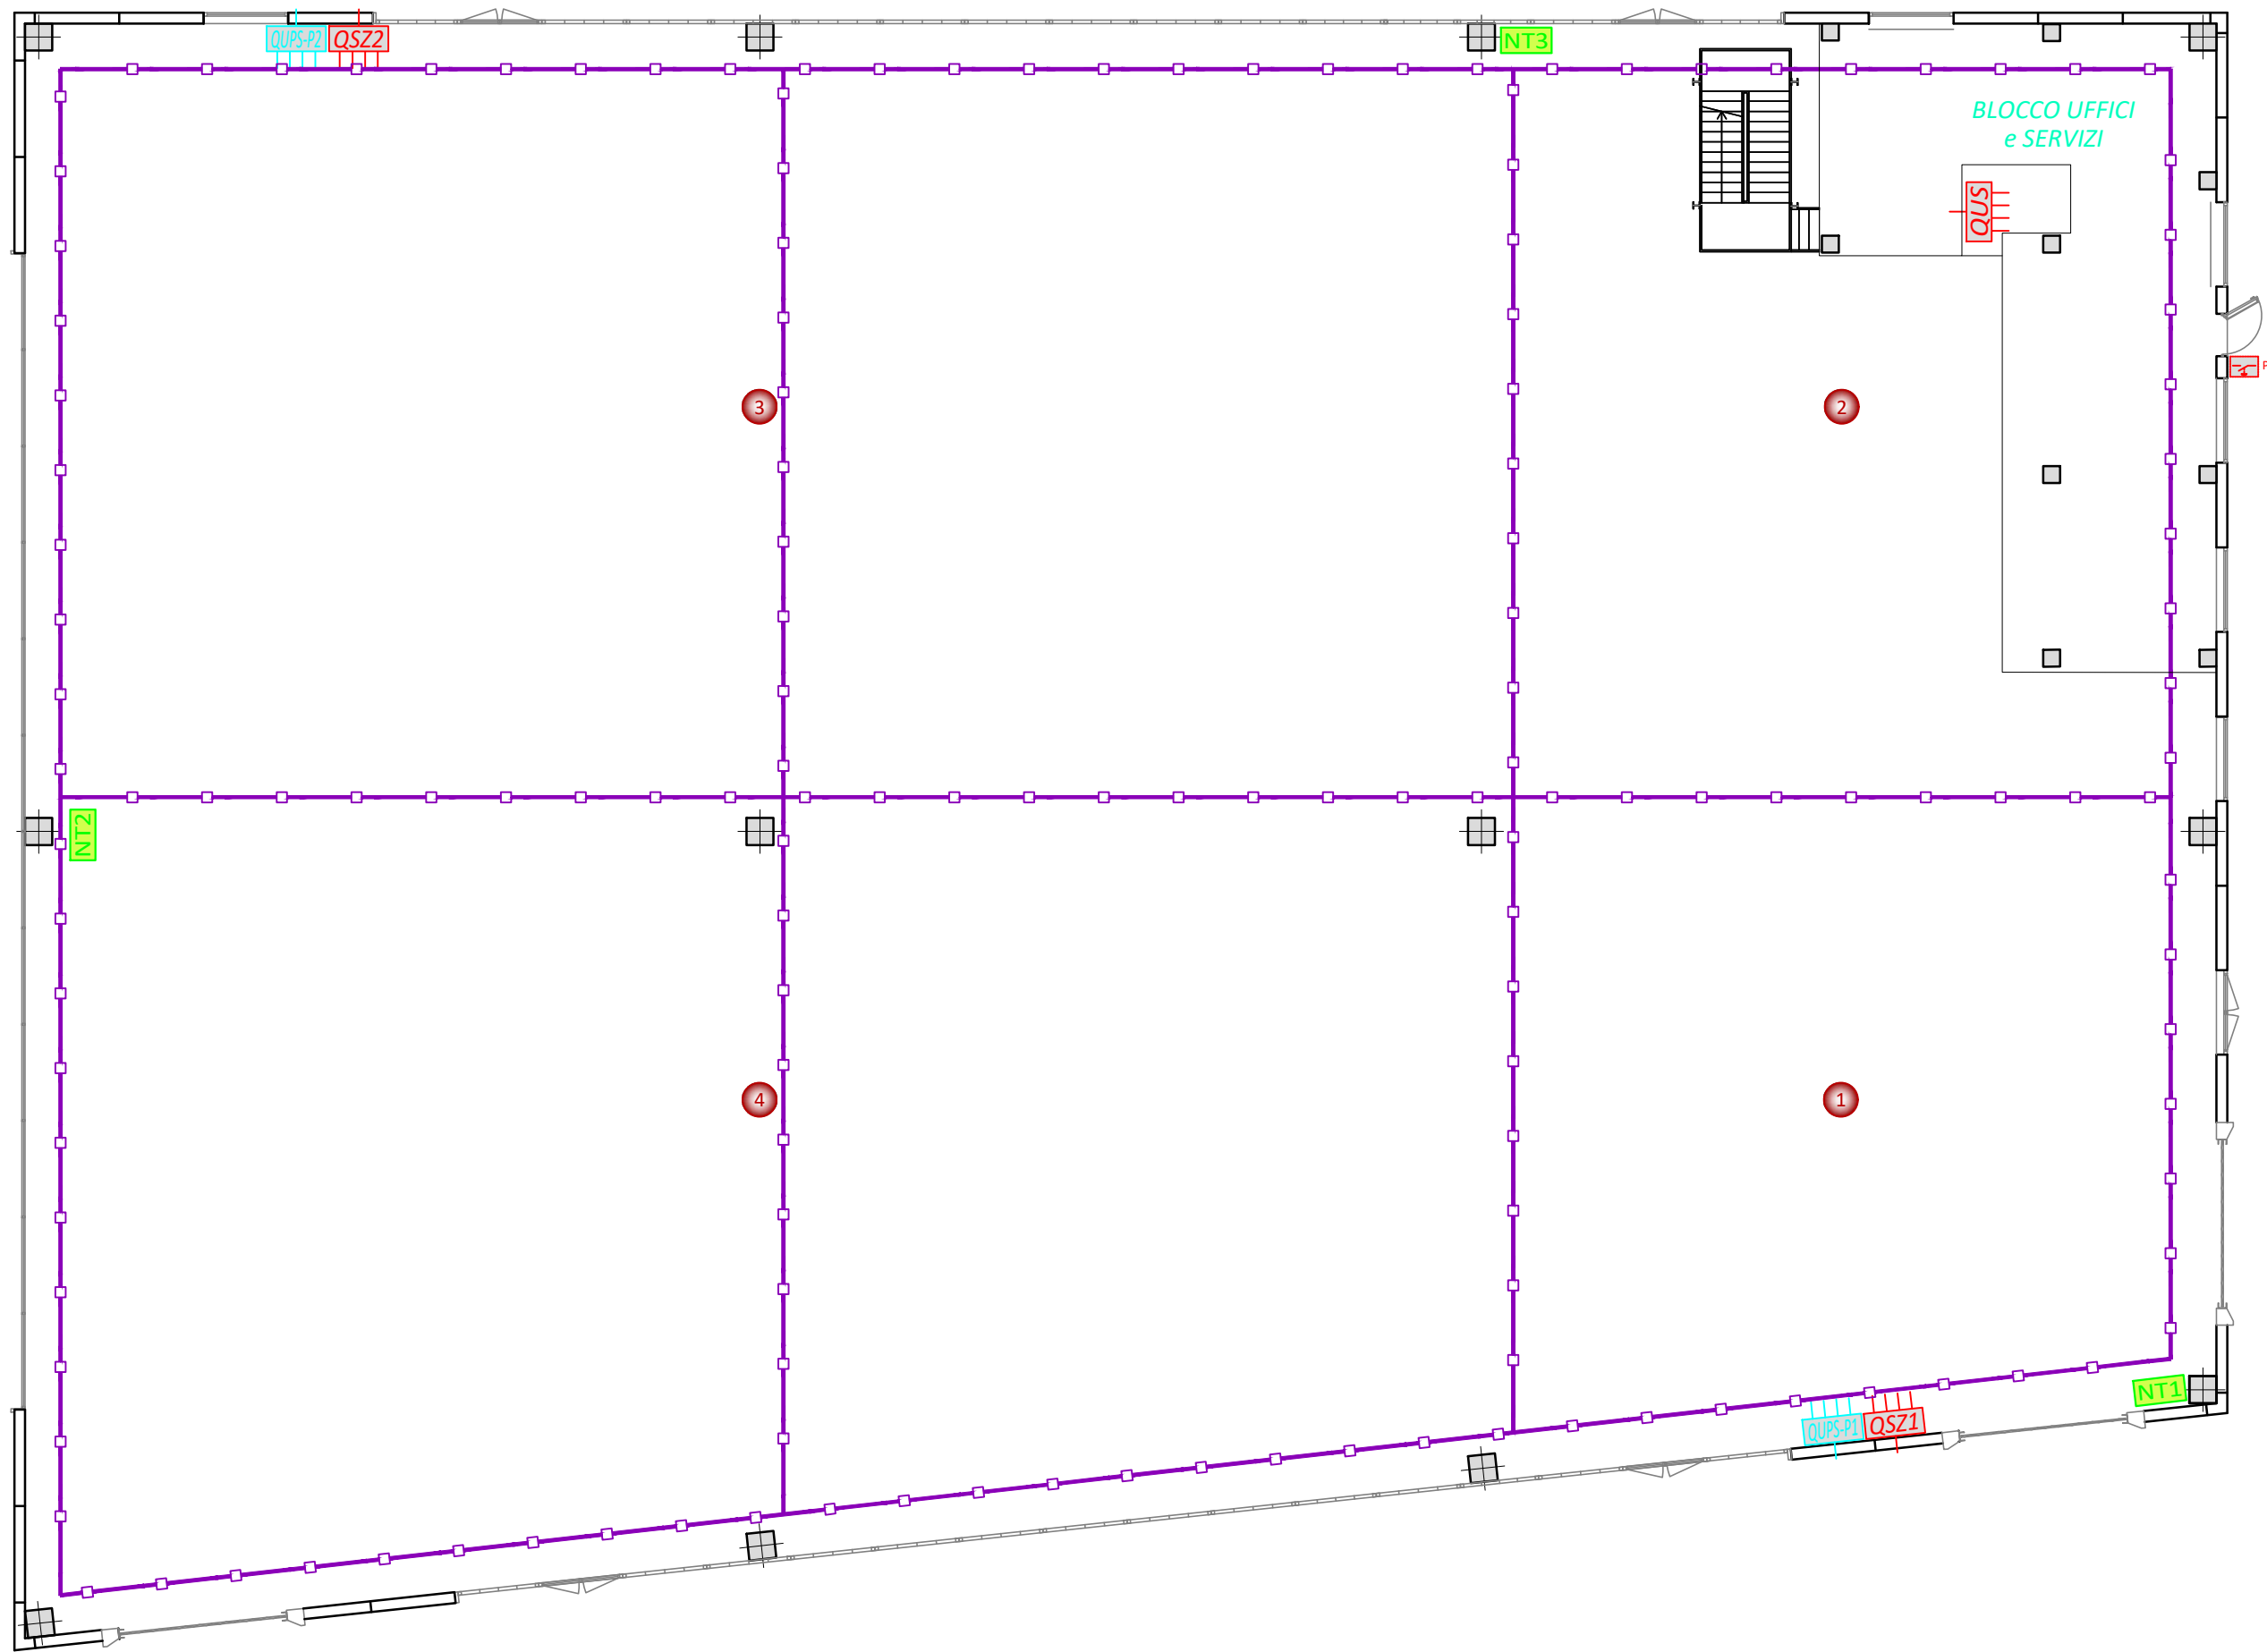

Particolare LOCALI TECNICI E SERVIZI
- PIANO PRIMO -

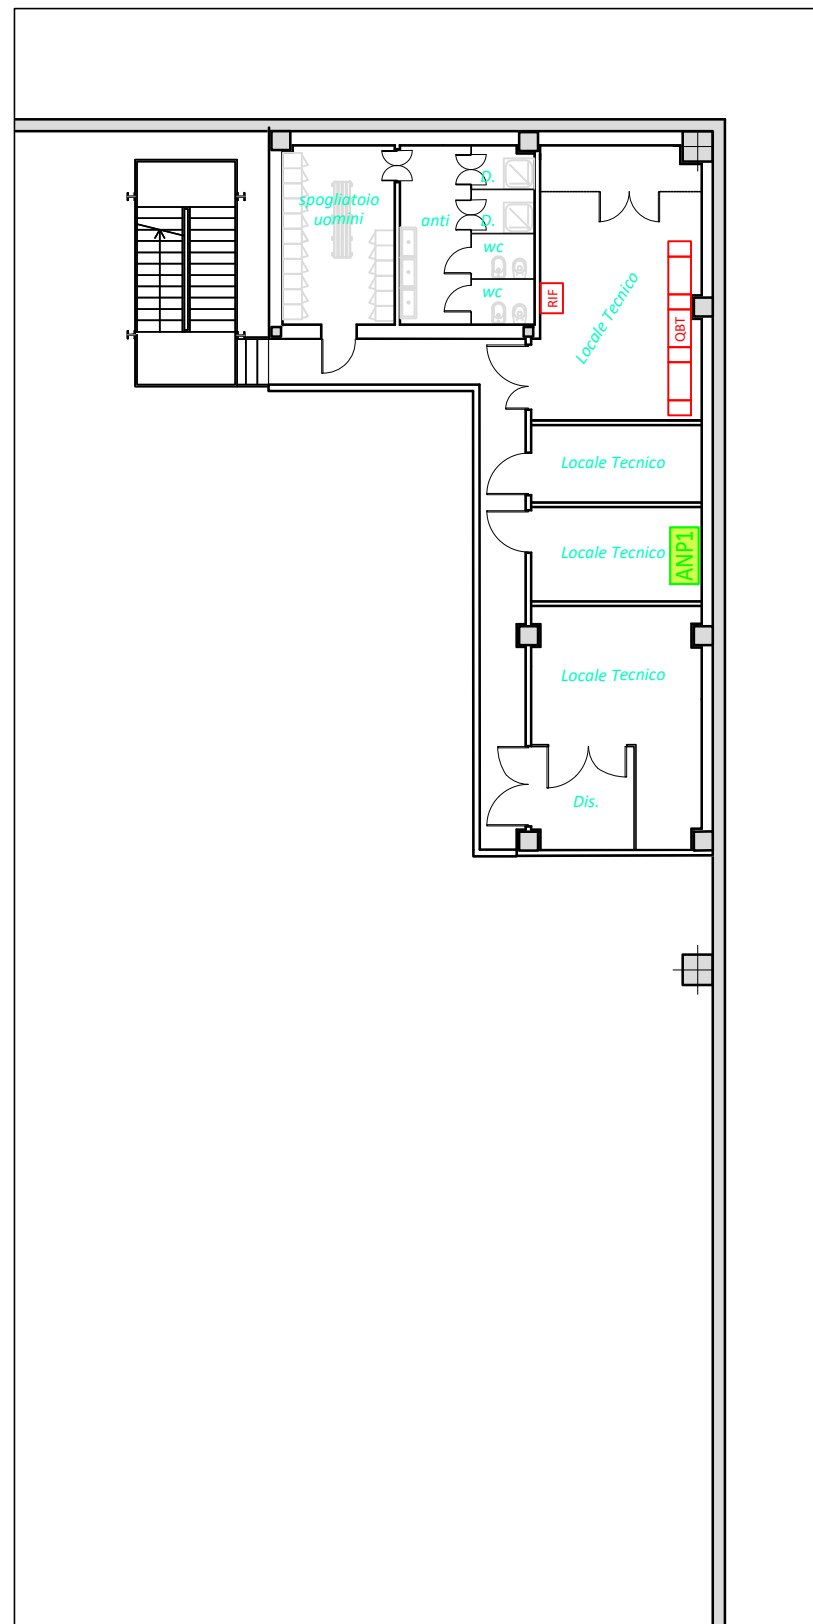

Legenda

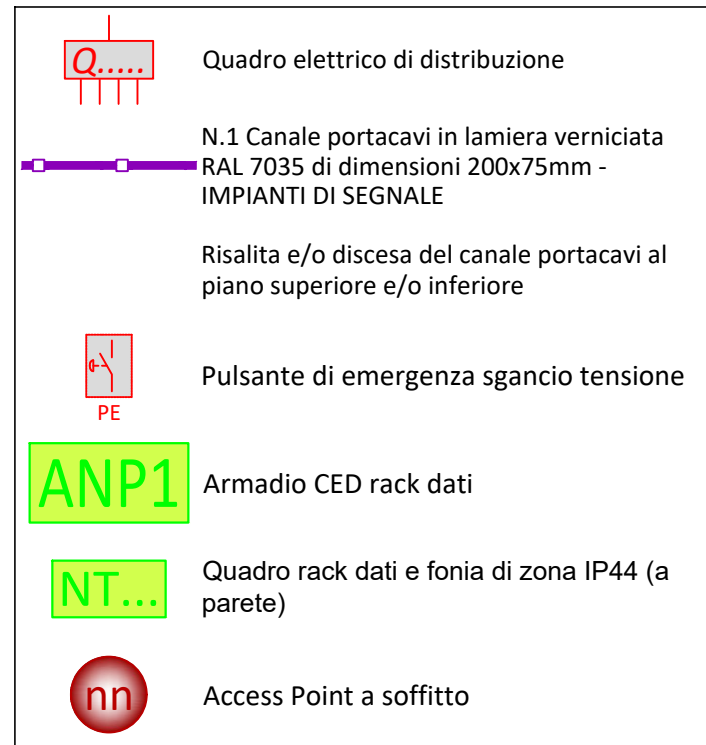

Provincia di Modena
Comune di Fiorano Modenese

PROCEDIMENTO UNICO
Variante al Permesso di Costruire
Pratica SUAP n. 2170/2020/SUAP - Prot. Gen. 29449 del 22/09/2020
ai sensi dell'art. 53 - L.R. 24/2017
per annessione di lotto contiguo alla proprietà dell'attività economica già insediata

FLORIM
PROGETTO DEFINITIVO

AMPLIAMENTO ATTIVITA' PRODUTTIVA FLORIM CERAMICHE SpA
PLANT 3
sito in via Madonna del Sagrato - Fiorano Modenese

Progetto a cura di:
ingegneri riuniti
Ingegneria Architettura Ambiente
Via G. Pepe, 15 - 41126 Modena
Tel. 059.33.52.08 - Fax 059.33.32.21
e-mail: info@ingegneririuniti.it
http://www.ingegneririuniti.it
Direttore Tecnico: Ing. Federico Salardi

Proprietà
FLORIM CERAMICHE S.p.a.
Fiorano Modenese

Progetto Impianti Elettrici e Speciali
Proteo Engineering Srl
Progetto Opere Antincendio
Studio Tecnico di Luppi Gian Piero
Indagini Geologiche e Geotecniche
Geo Group Srl
Indagini Acustiche
Studio Paolini Lamberto
Indagini Ambientali
Ing. Marco Mazzini
Indagini Idrauliche
Ing. Marco Mazzini
Valutazioni Economiche
Geom. Enrico Luppi
Direttore dei Lavori
Ing. Marco Mazzini
Coordinatore per la Sicurezza
Ing. Marco Mazzini

Coordinatore Generale di Progetto
Ing. Marco Mazzini
Progetto Architettonico
Arch. Lorenzo Lipparini
Collaboratori al Progetto Architettonico
Arch. Serena Vezzali
Dott. Edoardo Mastrantonio
Progetto Urbanizzazioni
Ing. Marco Mazzini
Progetto Strutture
Ing. Pierluigi Molinari - Ale Costruzioni Srl
Progetto Impianti Meccanici
Zecchini & Associati SRL

Partioli
Luca
Elettrotecnica
N° 1741
COLLETTORI INDUSTRIALI E PERITI INDUSTRIALI
SETTORE TECNOLOGICO
INGEGNERIA
MODENA

PLANIMETRIA DISTRIBUZIONE IMPIANTO RETE DATI
- CAPANNONE -

Codice Progetto	20X0272P	Scala	1:200	Codice Elaborato	P08
R03	11/2021	AGGIORNAMENTO	L.P.	A.F.	
Rev.	Data	Descrizione revisione	Dis.	Contr.	

INGEGNERI RIUNITI SPA E' IN POSSESSO DI UN SISTEMA DI GESTIONE QUALITA' CERTIFICATO DA TUV ITALIA SRL SECONDO LA NORMA UNI EN ISO 9001:2015