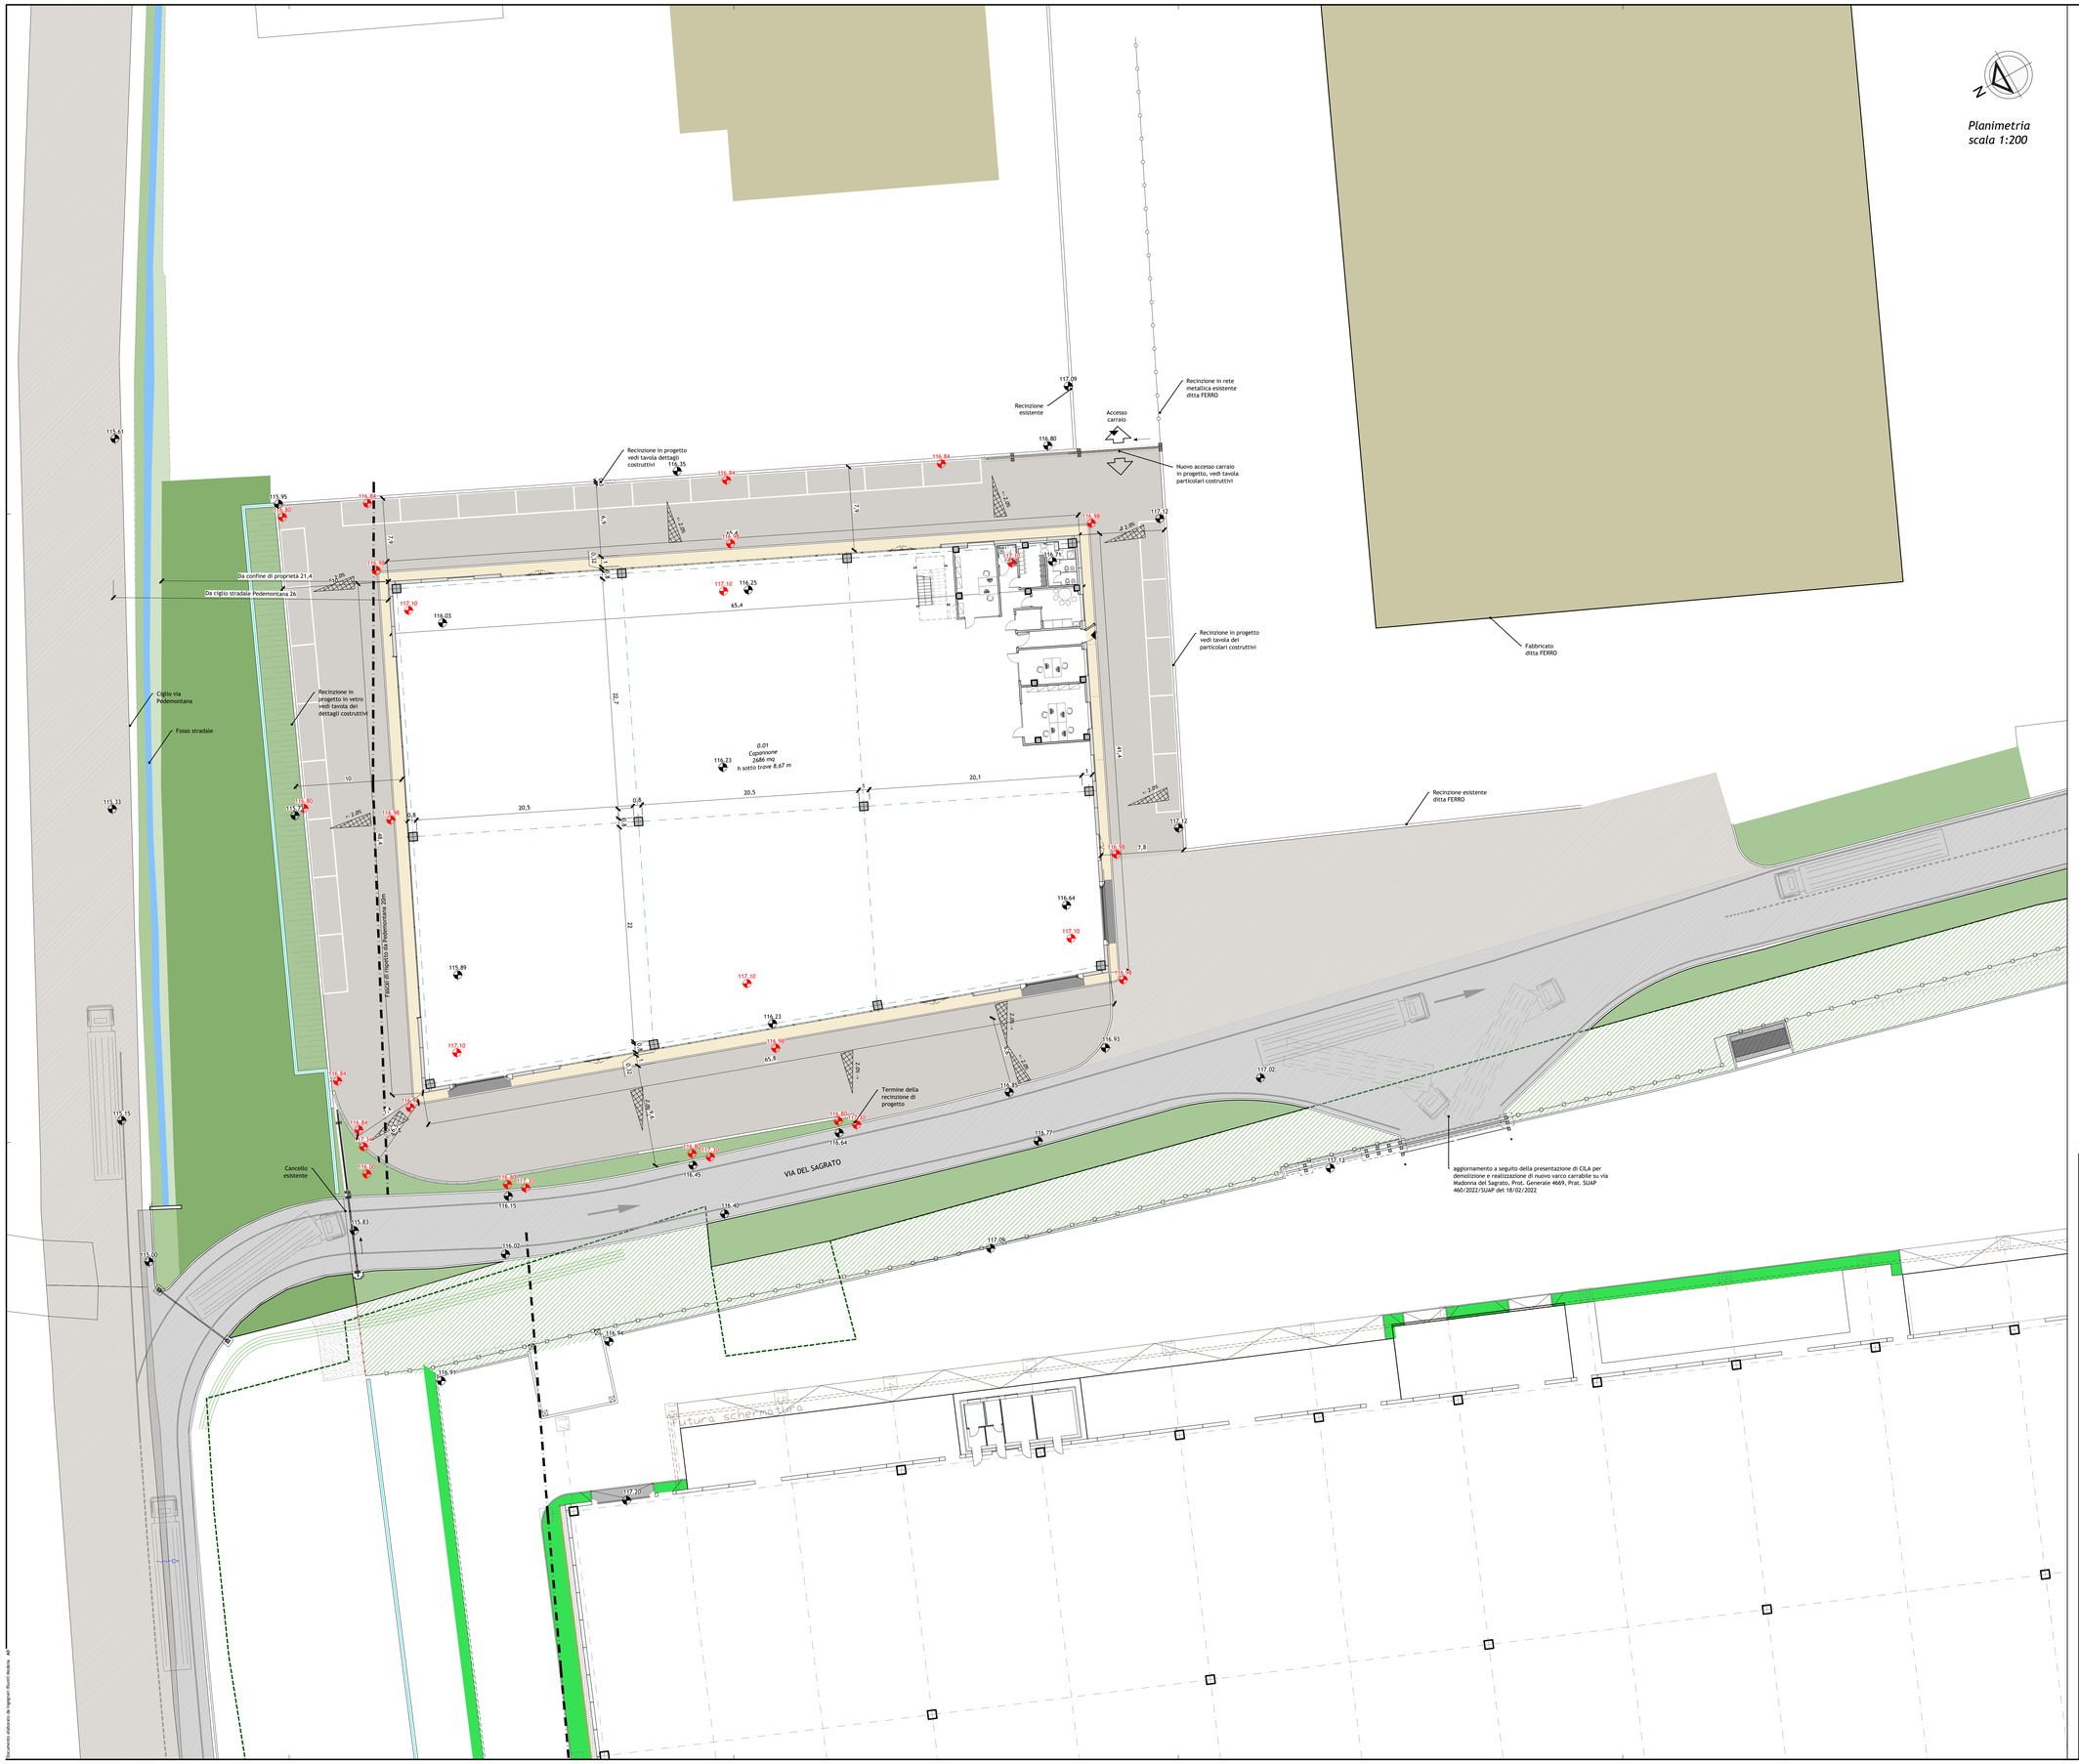

LEGENDA

	Quote dello stato di fatto
	Quote di progetto
	Muretto di recinzione in progetto, vedi tavola dei dettagli costruttivi
	Pavimentazione in asfalto esistente
	Pavimentazione in asfalto in progetto
	Pedonali in cemento scopato

Progetto Urbanizzazioni

Provincia di Modena
Comune di Fiorano Modenese

PROCEDIMENTO UNICO

Variante al Permesso di Costruire

Pratica SUAP n. 2170/2020/SUAP - Prot. Gen. 29449 del 22/09/2020
ai sensi dell'art. 53 - L.R. 24/2017
per annessione di lotto contiguo alla proprietà dell'attività economica già insediata

AMPLIAMENTO ATTIVITA' PRODUTTIVA FLORIM CERAMICHE SpA

PLANT 3

sito in via Madonna del Sagrato - Fiorano Modenese

Progetto a cura di:
ingegneri riuniti
ingegneria Architettura Ambiente
Via G. Pepe, 15 - 41126 Modena
Tel. 059.33.52.06 - Fax 059.33.30.21
e-mail: info@ingegneririuniti.it
http://www.ingegneririuniti.it
Direttore Tecnico: Ing. Federico Salardi

Proprietà
FLORIM CERAMICHE S.p.a.
Fiorano Modenese

Coordinatore Generale di Progetto
Ing. Marco Mazzini
Progetto Architettonico
Arch. Lorenzo Lipparini
Collaboratori al Progetto Architettonico
Arch. Serena Vezzali
Dott. Edoardo Mastrantonio
Progetto Urbanizzazioni
Ing. Marco Mazzini
Progetto Strutture
Ing. Pierluigi Molinari - Ale Costruzioni Srl
Progetto Impianti Meccanici
Zecchini & Associati SRL

Progetto Impianti Elettrici e Speciali
Proteo Engineering Srl
Progetto Opere Antincendio
Studio Tecnico di Luppi Gian Piero
Indagini Geologiche e Geotecniche
Geo Group Srl
Indagini Acustiche
Studio Paolini Lamberto
Indagini Ambientali
Ing. Marco Mazzini
Indagini Idrauliche
Ing. Marco Mazzini
Valutazioni Economiche
Geom. Enrico Luppi
Direttore dei Lavori
Ing. Marco Mazzini
Coordinatore per la Sicurezza
Ing. Marco Mazzini

PROGETTO
Planimetria delle sistemazioni a terra e quote altimetriche

Codice Progetto	Scala	Codice Elaborato
1771 MM PR	1:200	E-00-U-P-01

Rev.	Data	Descrizione revisione	Dis.	Contr.
c	Febbraio 2022	integrazione	mm	mm
a	Settembre 2020	emissione	sv	mm

INGEGNERI RIUNITI SPA E' IN POSSESSO DI UN SISTEMA DI GESTIONE QUALITA' CERTIFICATO DA TUV ITALIA SRL SECONDO LA NORMA UNI EN ISO 9001:2015

Documento elaborato da Ingegneri Riuniti Modena - A0