
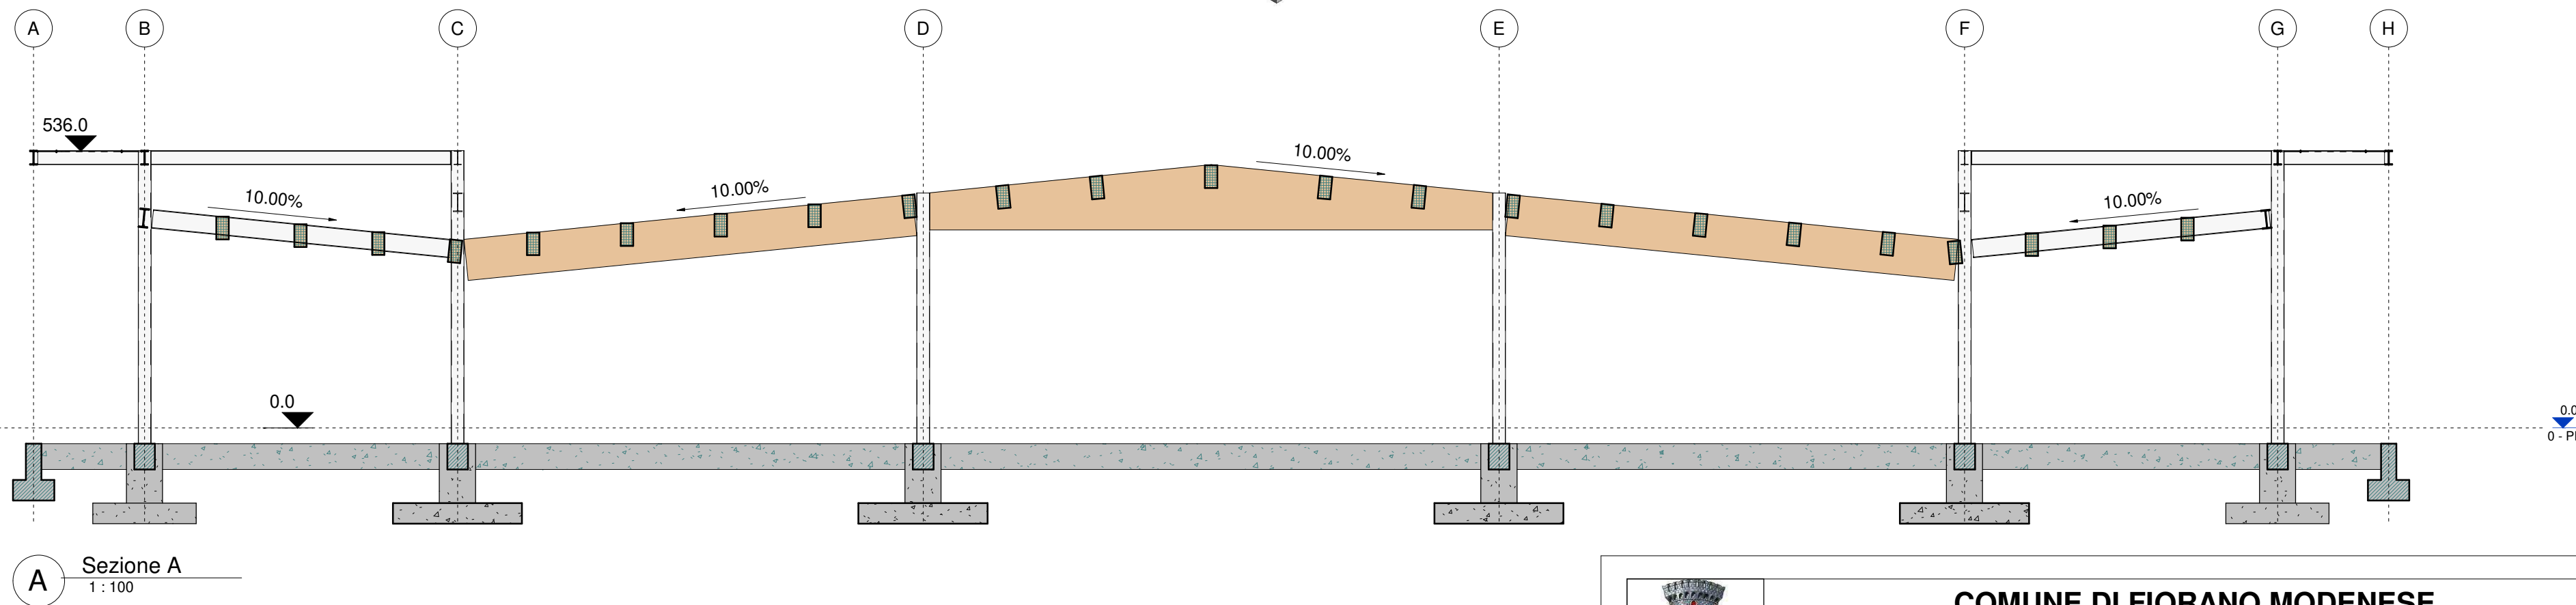
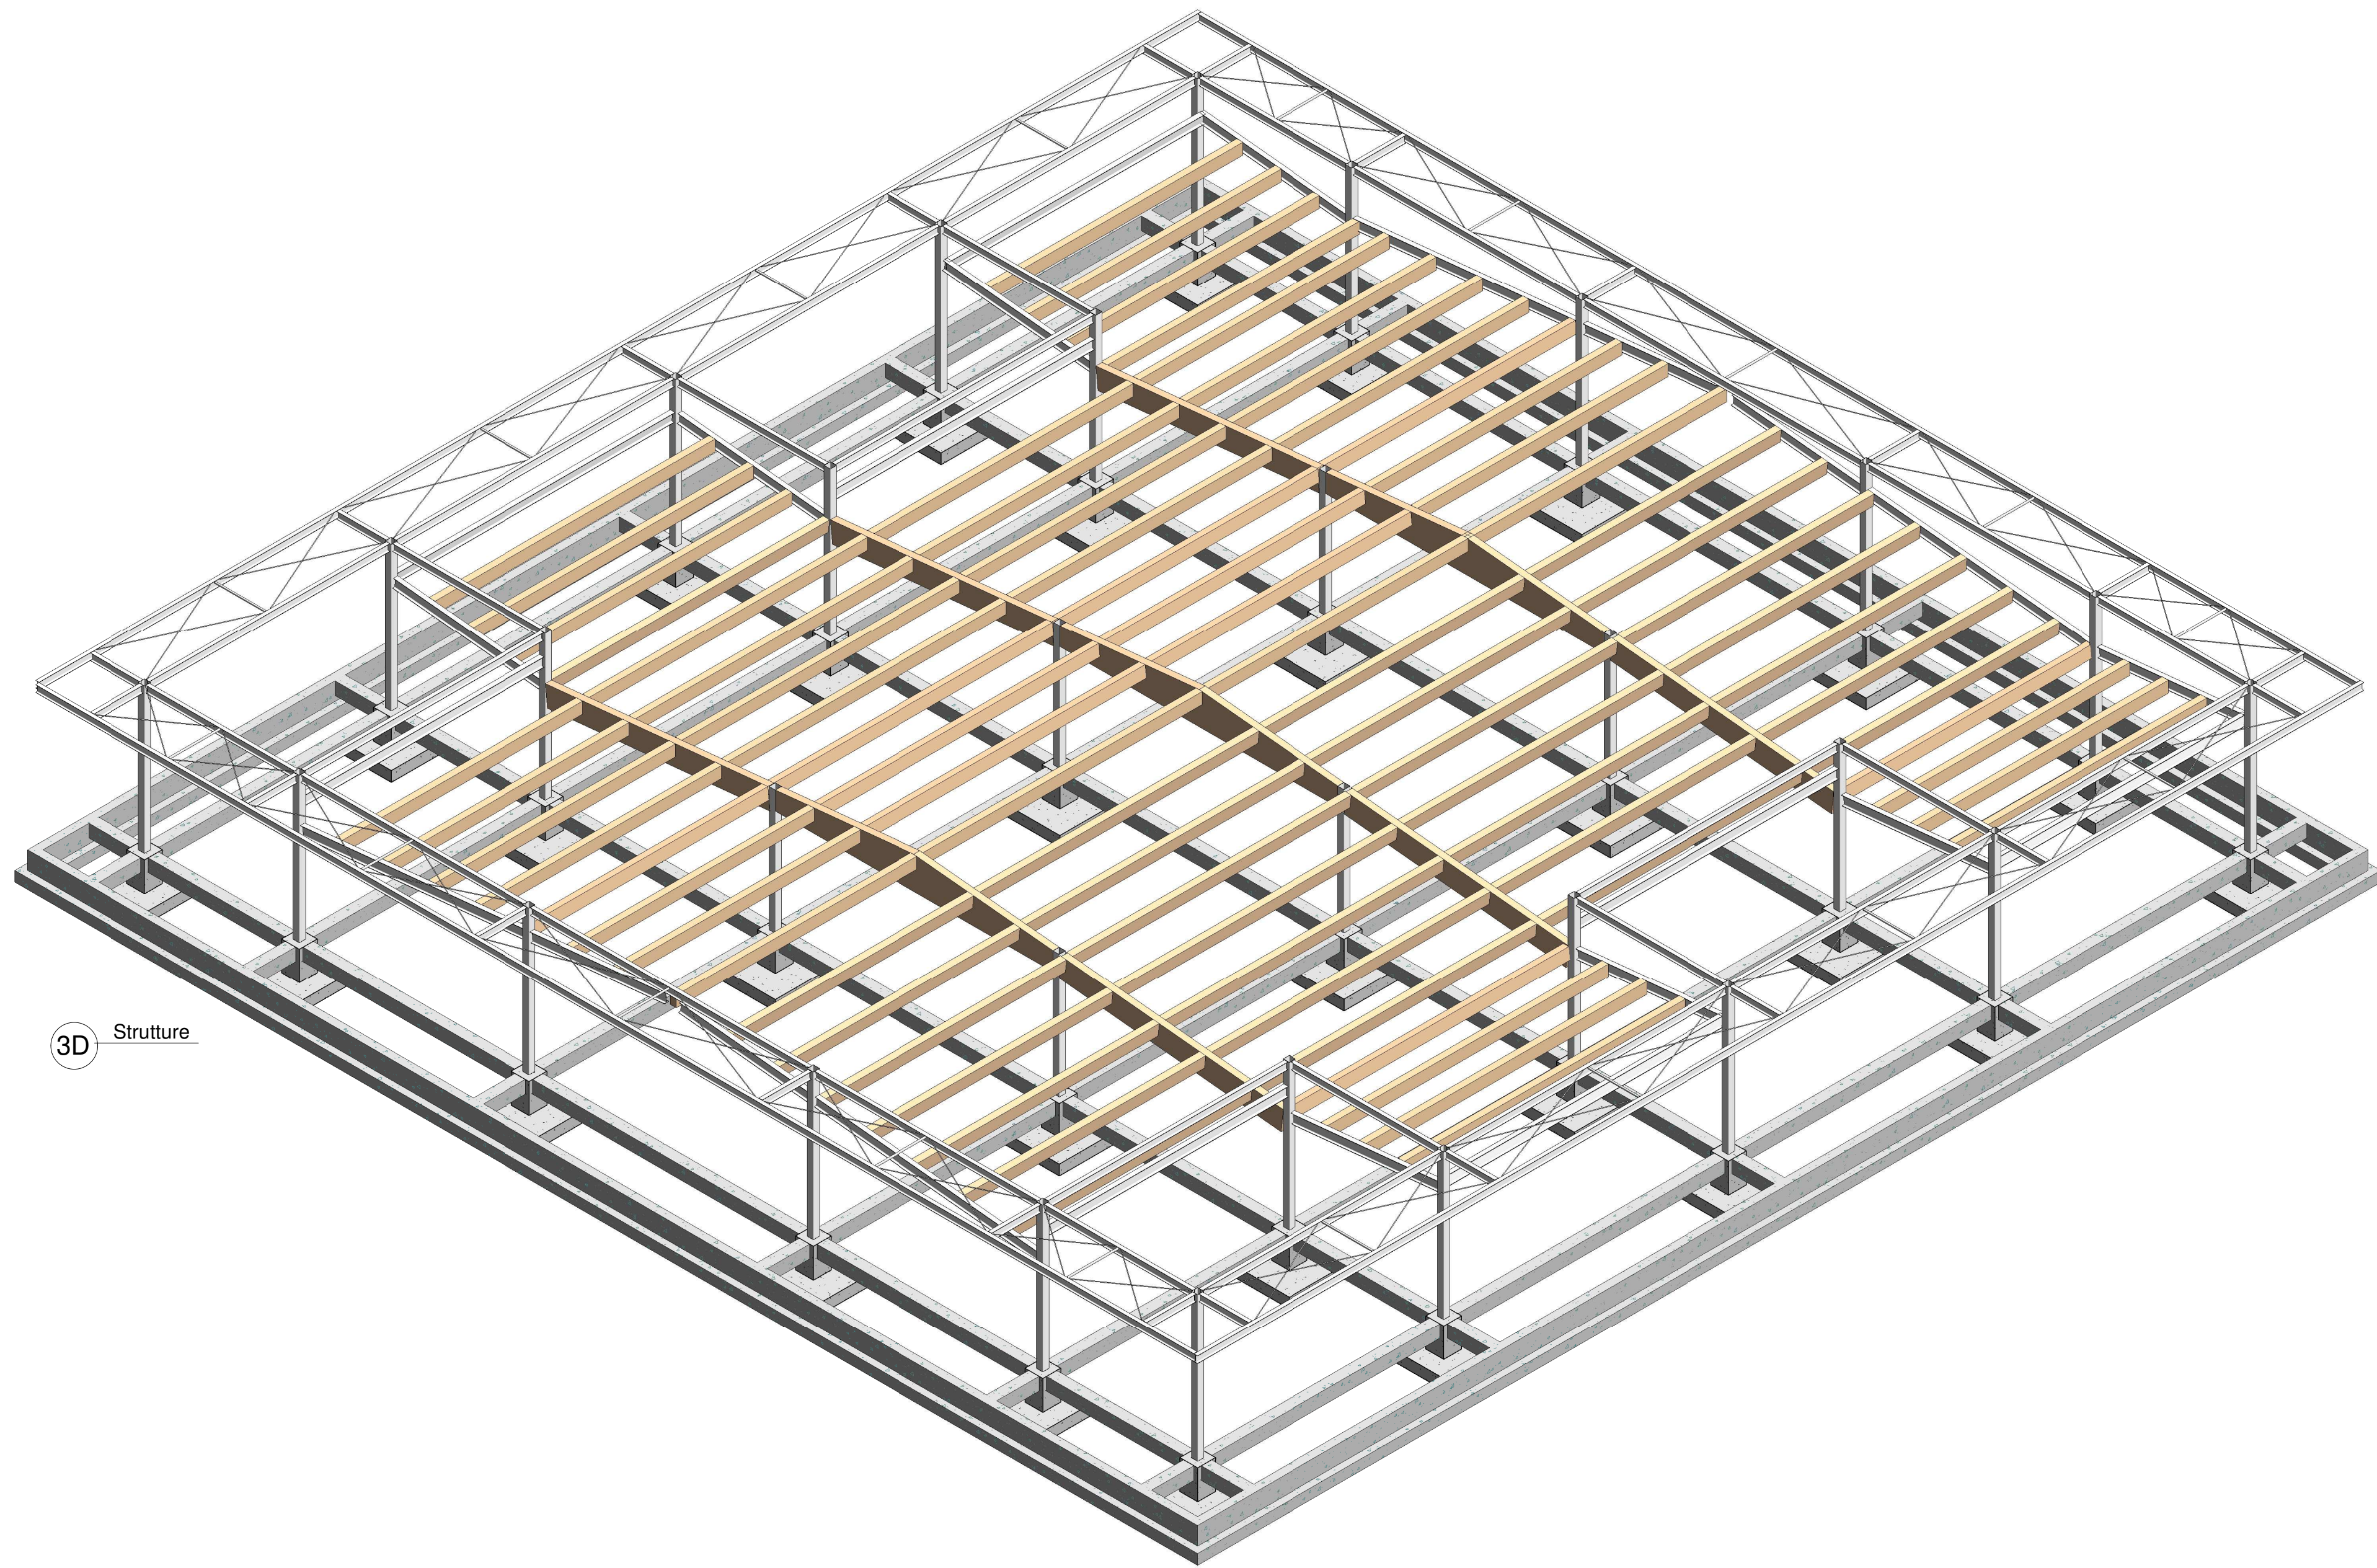
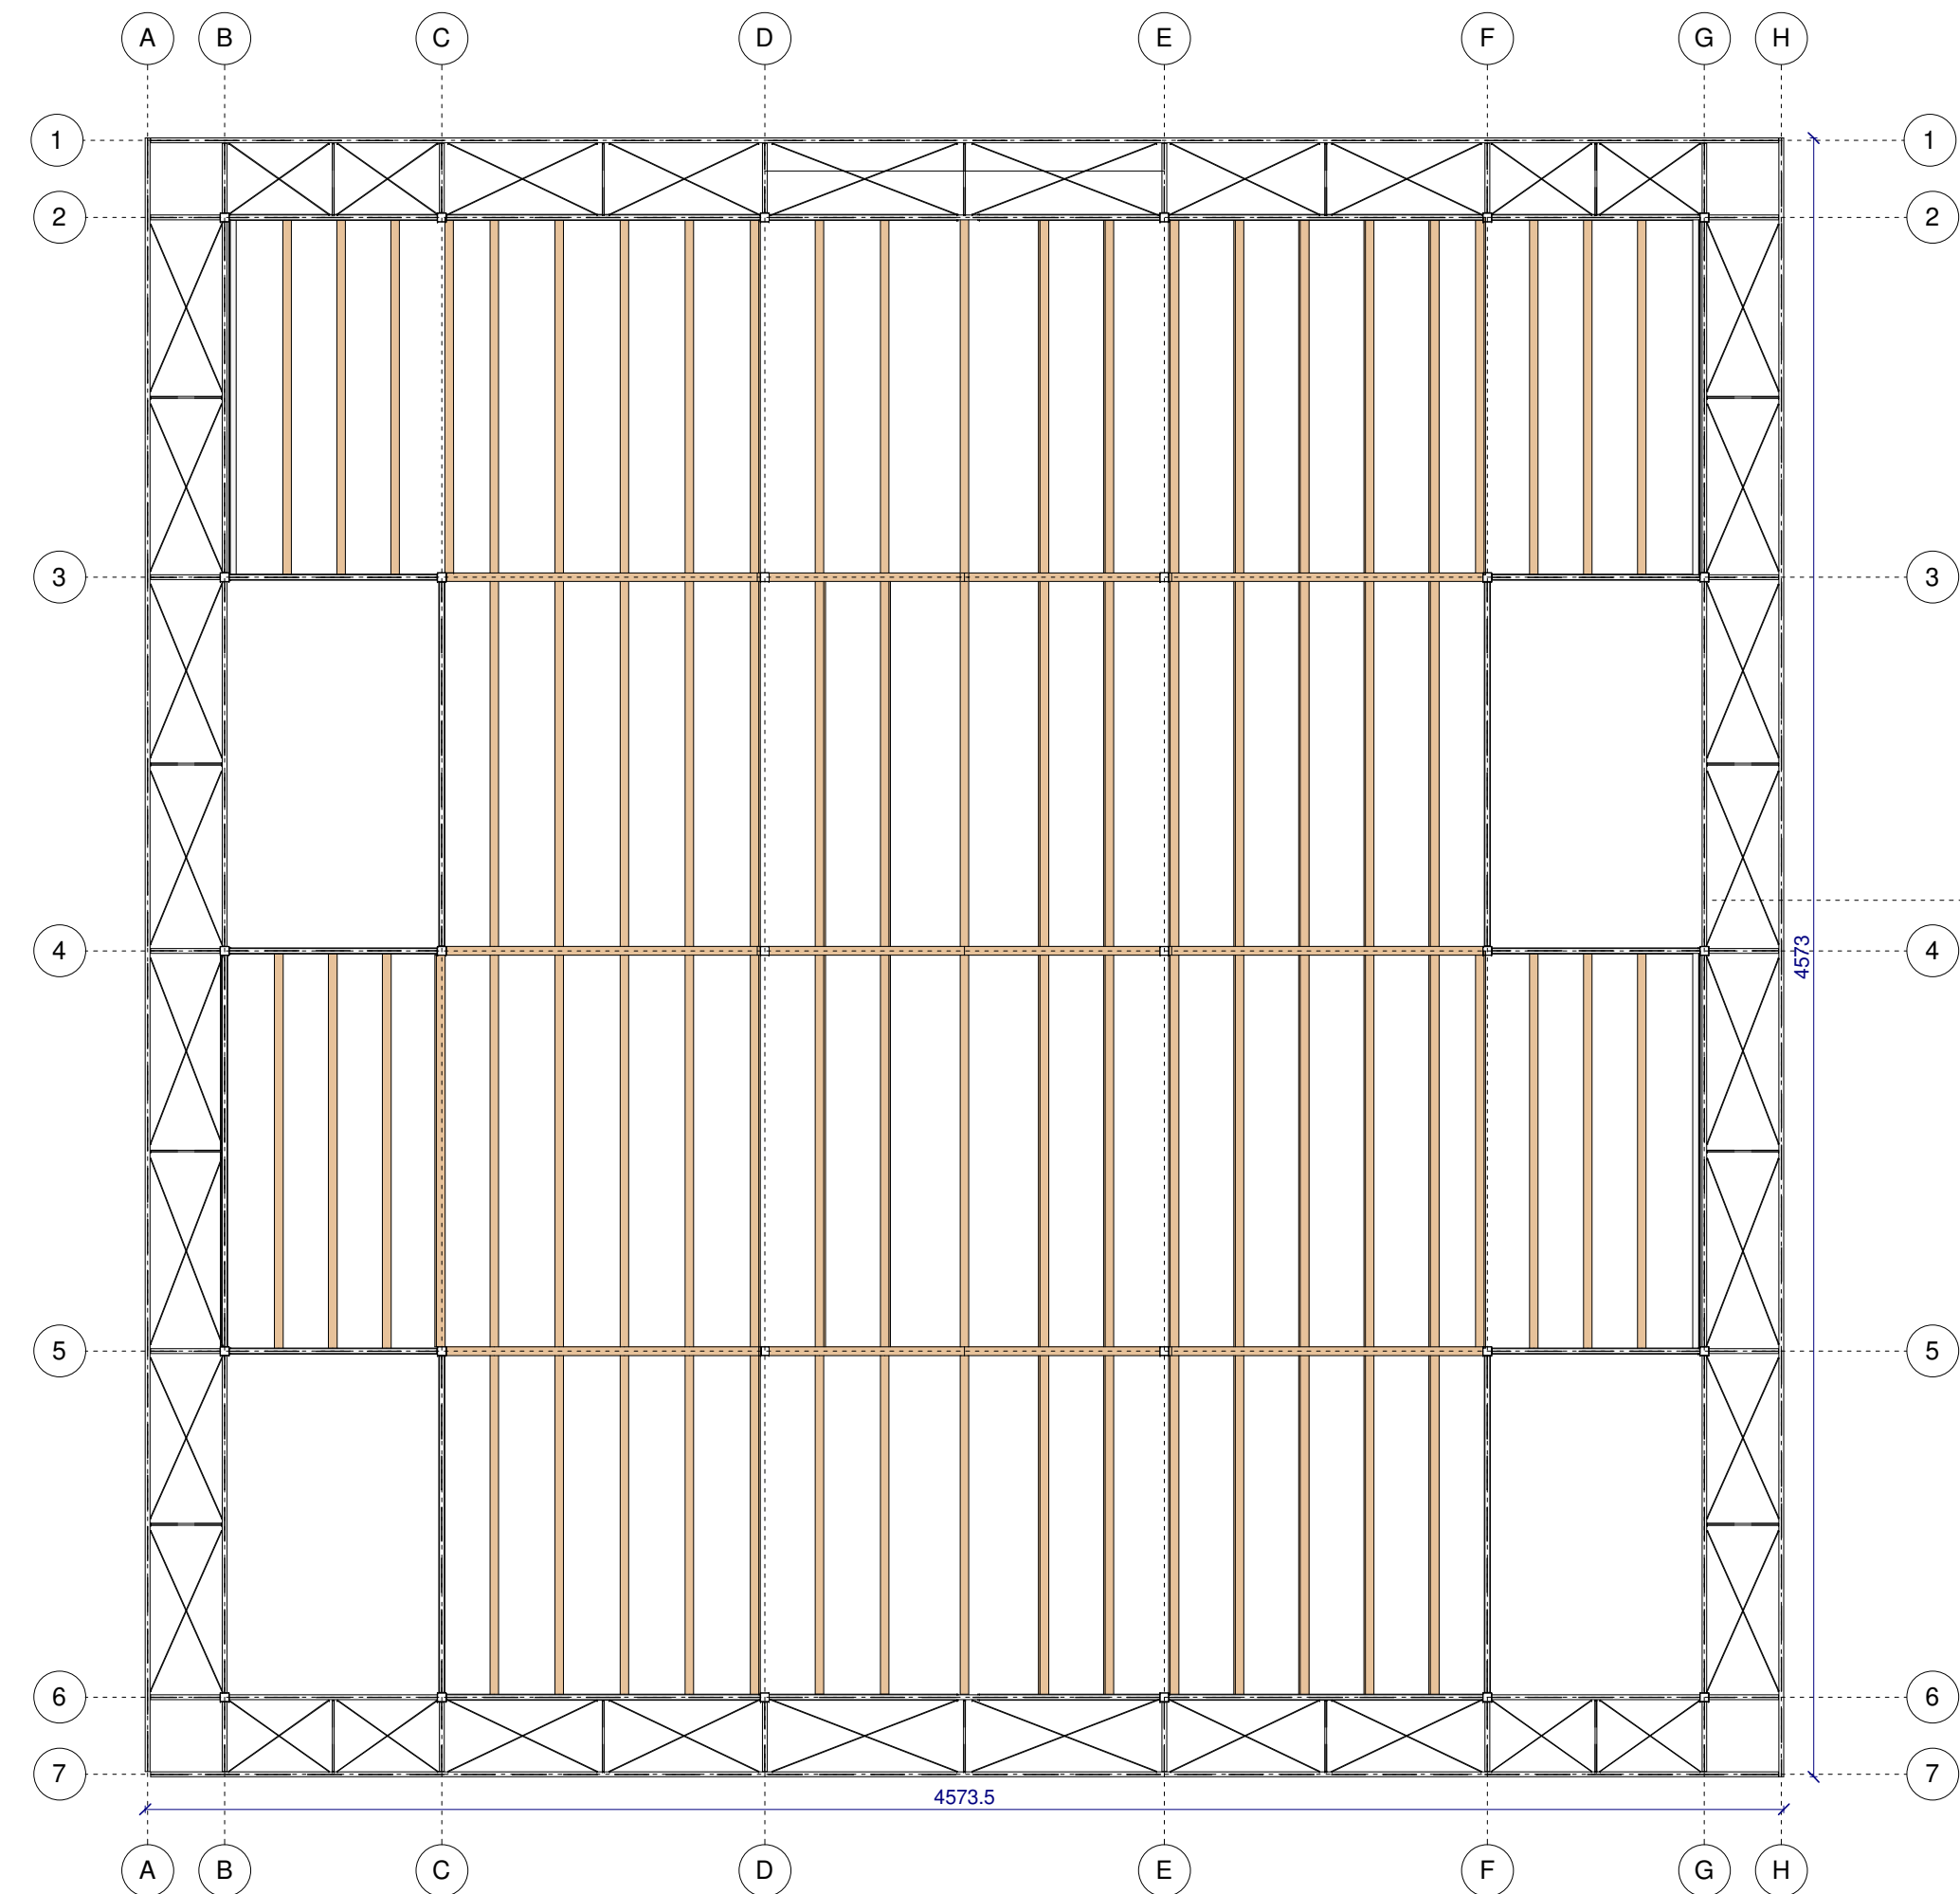


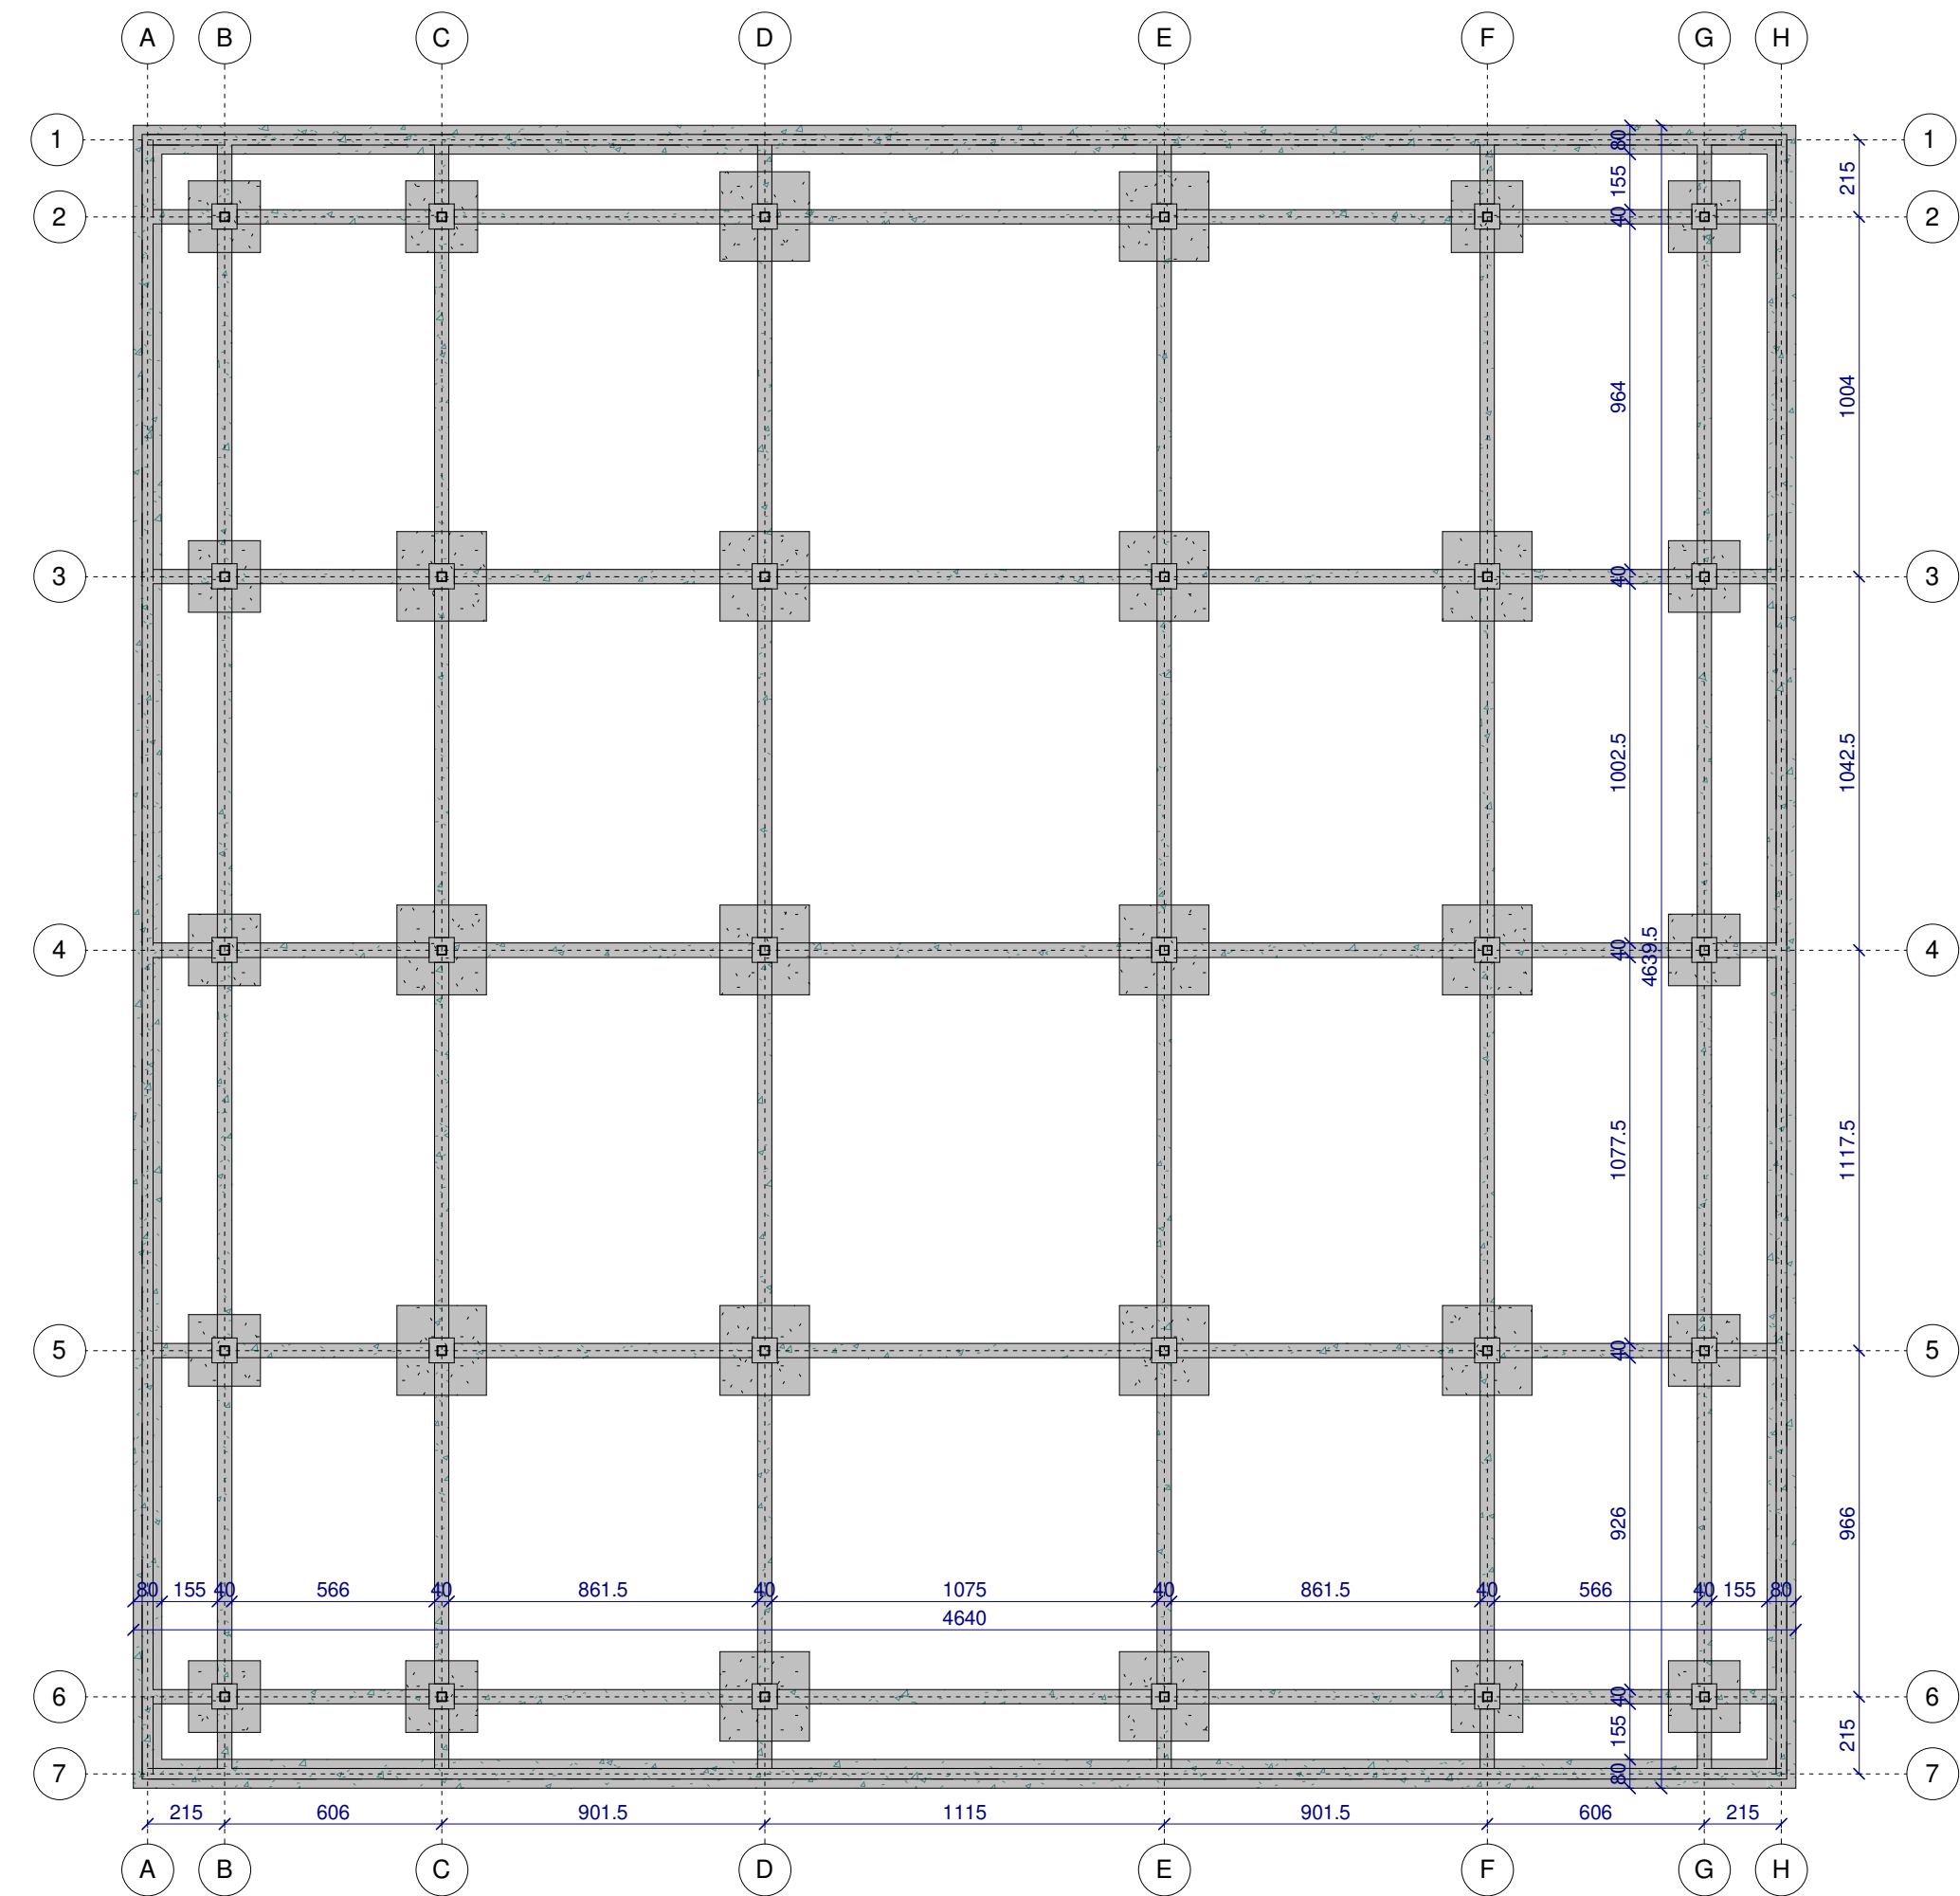

			
COMUNE DI FIORANO MODENESE			
PROGETTO DEFINITIVO			
LOTTO 1 - ADEGUAMENTO DEL PROGETTO DEFINITIVO ED ESECUTIVO DELLA NUOVA SCUOLA DELL'INFANZIA DI SPEZZANO			
CIG 852894975D redatto secondo il Decreto legislativo 18 aprile 2016, n. 50 e il DPR 207/2010			
DATA	DESCRIZIONE	RUP	DOTT.SSA GRAZIA DE LUCA
07/12/2020	STUDIO DI FATTIBILITA'	PROPRIETA'	COMUNE DI FIORANO
01/04/2021	PROGETTO DEFINITIVO		
		PROGETTISTI	
		ARCH. GIUSEPPE GERVASI	
		STUDIO ARCHILINEA - ARCH. GIUSEPPE GERVASI	
		ING. LUCA CAPELLARI	
		P.I. DAVIDE MALAGUTI - ING. VANIA MALAGUTI	
		STUDIO PAMPURI - ING. ANDREA TALAMI	
OGGETTO : PROGETTO STRUTTURALE			
DESCRIZ. : Pianta, sezione tipo e 3D strutturale			
TAVOLA N°			
Tav.ST.01			
SCALA: varie			

Il presente disegno non può essere riprodotto, né copiato né essere trasmesso a concorrenti o terze persone senza il nostro consenso.
(Leggi vigenti sulla tutela delle opere dell'ingegno e sulle privative industriali)