



LEGENDA	
---	Perimetro lotto stato di fatto
---	Perimetro lotto da ammettere
	Piazzale in asfalto - permeabilità 0%
	Parcheggi con pavimentazione in autobloccante - permeabilità 60%
	Viabilità con pavimentazione in autobloccante - permeabilità 20%
	Area inghiottito - permeabilità 100%
	Aree verdi a prato - permeabilità 100%

STATO DI FATTO	
CALCOLO SUPERFICIE PERMEABILE	
SF	49.122,00 mq
Sp ≥ 20% SF	9.824,40 mq
PROGETTO	
Area verde a prato	6.821,25 mq 100% 6.821,25 mq
Ghiaia	1.585,70 mq 100% 1.585,70 mq
Autobloccante Parcheggi	936,71 mq 60% 562,03 mq
Autobloccante Strada	1.541,18 mq 20% 308,24 mq
Asfalto Drenante	8.847,56 mq 10% 884,76 mq
TOTALE	10.161,97 mq

Progetto Architettonico




Comune di Fiorano Modenese
Provincia di Modena

**Ristrutturazione di Stabilimento Industriale
Ex Ceramiche SAICIS**
sito in via Pietro Giardini 62 - Fiorano Modenese (località Ubersetto)

PROCEDIMENTO UNICO
Permesso di Costruire

ai sensi dell'art. 53 - L.R. 24/2017
per annessione di lotto contiguo alla proprietà dell'attività economica insediata

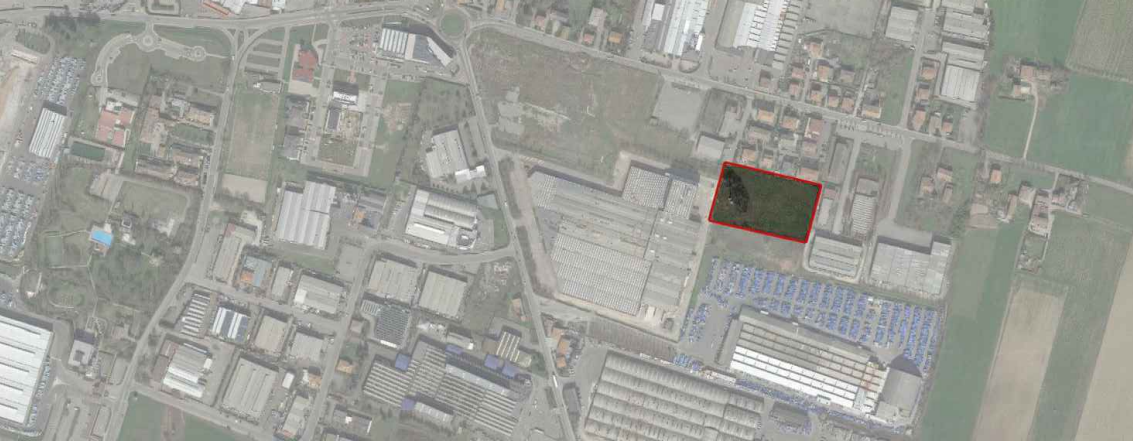

Progetto a cura di:
ingegneri riuniti
Ingegneria Architettonica Ambientale
Via del Lavoro, 11 - 41018 Fiorano Modenese (MO)
tel. 059/841111 - fax 059/841112
www.ingegneririuniti.it
info@ingegneririuniti.it

Direttore Tecnico: Ing. Federico Salardi

Coordinatore Generale di Progetto
Ing. Marco Mazzini
Progettista Architettonico
Arch. Lorenzo Lipparini
Prof. Giorgio Acari
Collaboratore al progetto architettonico
Ing. Giulia Anseloni
Coordinatore Sicurezza in progettazione/esecuzione
Ing. Marco Mazzini
Direttore Lavori
Ing. Marco Mazzini

Progettista Generale Strutture
Ing. Claudio Tavoni
Progettista Strutture Prefabbricate e in Opera
Ing. Fulvio Beretta - **STRUCTURAMA**
Progettista Urbanizzazioni
Ing. Marco Mazzini
Progettista Opere Antisismiche
Ing. Emilio Lucchese
Collaboratore al progetto impianti
Ing. Michele Dalosio

STATO DI FATTO
Planimetria Generale

Codice Progetto
1563 MM PR

Scala
1:500

Codice Elaborato
E-00-A-P-01

1	Dic 2019	emissione	08	30
Rev.	Descr.	Descr.	Rev.	Conti.

Opera progettata e stata realizzata nel rispetto delle regole stabilite dal sistema qualità ISO 9001:2008 validato da Bureau Veritas Italia S.p.A.