



Sezione B-B
Scala 1:50



Planimetria Generale
Scala 1:250

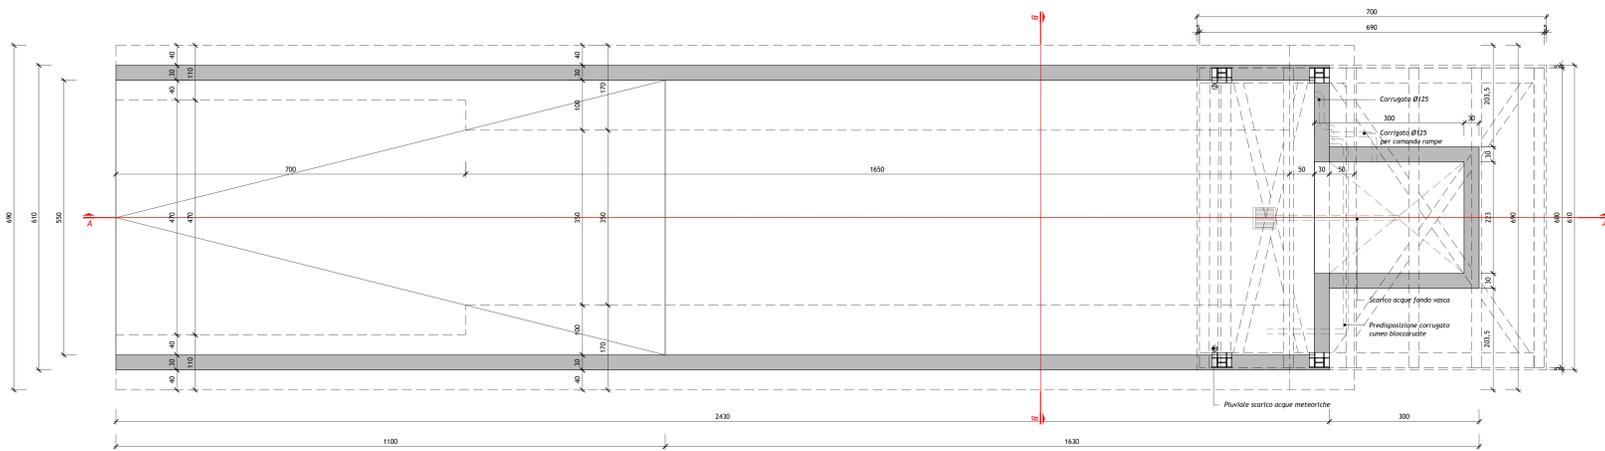

Pianta
Scala 1:50

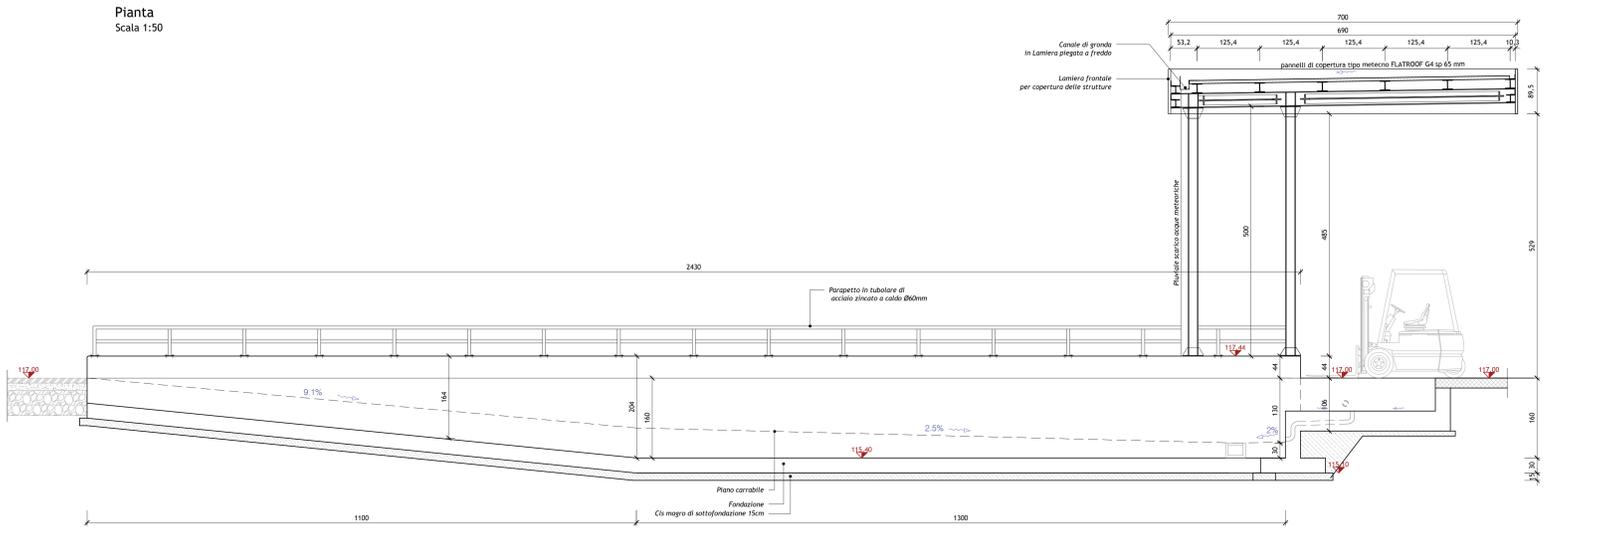

Sezione A-A
Scala 1:50

Comune di Fiorano Modenese
Provincia di Modena

Ristrutturazione di Stabilimento Industriale Ex Ceramiche SAICIS

sito in via Pietro Giardini 62 - Fiorano Modenese (località Ubersetto)

PROCEDIMENTO UNICO

Permesso di Costruire

ai sensi dell'art. 53 - L.R. 24/2017
per annessione di lotto contiguo alla proprietà dell'attività economica insediata

P
r
o
g
e
t
t
o
A
r
c
h
i
t
e
t
t
o
n
i
c
o

Progetto a cura di:
Ingegneri Riuniti
Ingegneria Architettura Ambiente
Via S. Pietro, 11 - 41018 Fiorano Modenese (MO)
Tel. 059.731.41 - 059.731.42
www.ingegneririuniti.it
http://www.ingegneririuniti.it

Direttore Tecnico: Ing. Federico Salardi

Coordinatore Generale di Progetto:
Ing. Marco Mazzini
Progettista architettonico:
Arch. Lorenzo Lipparini
Prof. Giorgio Acari
Collaboratore al progetto architettonico:
Ing. Giulia Ansaloni
Coordinatore Scavo/sovrapposizione/esecuzione:
Ing. Marco Mazzini
Direttore Lavori:
Ing. Marco Mazzini

Comittente:
UBERSETTO 2000 srl

Progettista Generale Strutture:
Ing. Claudio Tavani
Progettista Strutture Prefabbricate e in Opera:
Ing. Fulvio Beretta - STRUCTURAMA
Progettista Urbanizzazioni:
Ing. Marco Mazzini
Progettista Opere Anticostrutto:
Ing. Emilio Lucchese
Collaboratore al progetto Impianti:
Ing. Michele Dalosio

PROGETTO
Baia di carico e Tettoia

Scala Progetto: **1563 MM PR** | Scala varie | Codice Elaborato: **E-00-A-P-03**

emissione:
Dic 2019
Data: 17/12/2019
Rev. Controlli

Questo progetto è stato realizzato nel rispetto delle norme stabilite dal Comune di Fiorano Modenese (L.R. 24/2017) e validate da Bureau Veritas Italia S.p.A.