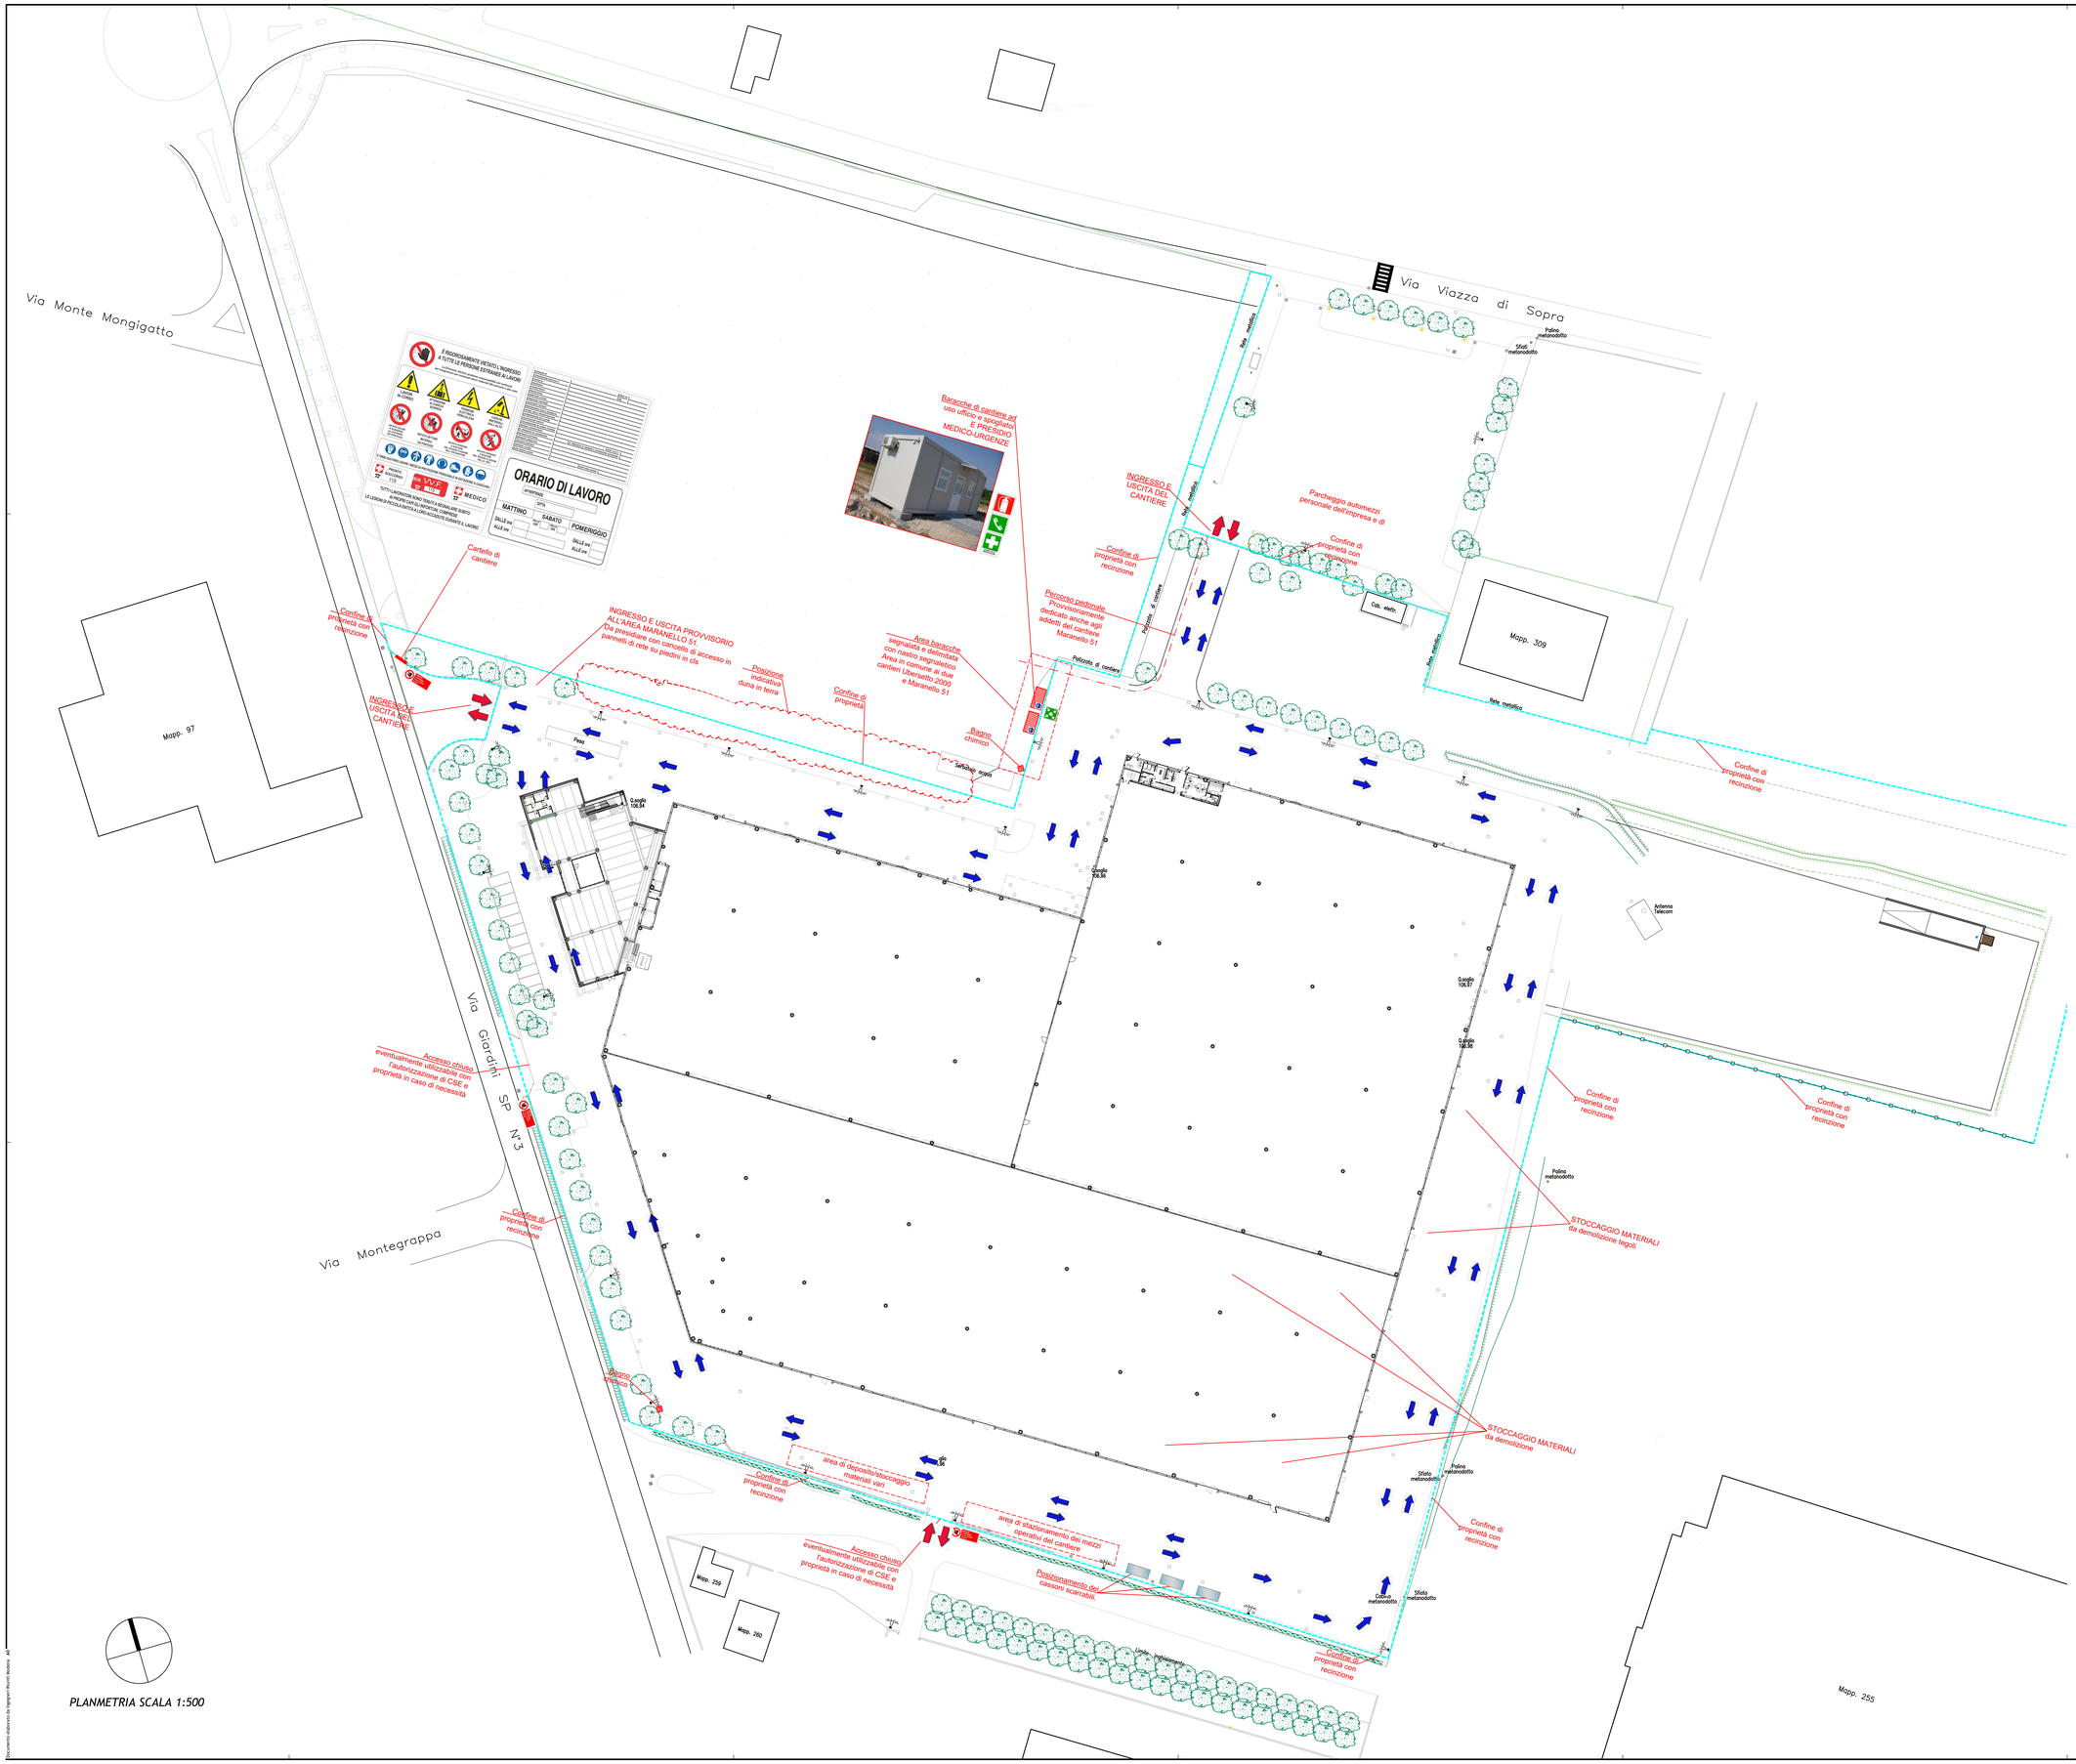

PLANMETRIA SCALA 1:500

NOTE

Per l'identificazione delle reti interrate presenti fare riferimento alla planimetria di progetto "D-00-A-P-11_planimetria delle reti interrate"

LEGENDA

	RECINZIONE ESISTENTE DELL'AREA DI PROPRIETA'
	VIABILITA' DI CANTIERE
	INGRESSI ED USCITE CARRAI DI CANTIERE

P r o g e t t o S i c u r e z z a

Comune di Fiorano Modenese
Provincia di Modena

Ristrutturazione di stabilimento industriale Ex Ceramiche SAICIS

sito in via Pietro Giardini 62 - Fiorano Modenese (località Ubersetto)

SCIA - Segnalazione Certificata di Inizio Attività

ai sensi dell'Art.13 comma d - L.R. 15/2013 (Allegato art.9 c.1 lettera f)

Progetto a cura di:
ingegneri riuniti
ingegneria Architettura Ambiente
Via G. Pepe, 15 - 41126 Modena
Tel 059 33.52.08 - Fax 059 35.10.21
info@ingegneririuniti.it - www.ingegneririuniti.it
http://www.ingegneririuniti.it
Direttore Tecnico: Ing. Federico Salardi

Responsabile di Progetto
Ing. Marco Mazzini
Progettista Architettonico
Arch. Lorenzo Lipparini
Prof. Giorgio Ascari
Collaboratore al progetto architettonico
Ing. Giulia Ansaloni
Coordinatore Sicurezza in progettazione/esecuzione
Ing. Marco Mazzini
Direttore Lavori
Ing. Marco Mazzini

Committente:
UBERSETTO 2000 srl

Progettista Strutture
Ing. Claudio Tavoni
Collaboratori al progetto strutturale
Ing. Federico Lanzoni
Ing. Sara Tavoni
Progettista Impianti
Ing. Emilio Lucchese
Collaboratori al progetto impianti
Ing. Michele Daloiso

LAYOUT DI CANTIERE

Codice Progetto	Scala	Codice Elaborato
1563 MM PR	1:500	D-00-U-P-01

Rev.	Data	Descrizione revisione	Dis.	Contr.
b	Novembre 2019	modifica per coordinamento con maranello51	mm	ga

"Questo prodotto è stato realizzato nel rispetto delle regole stabilite dal sistema qualità ISO 9001:2008 valutato da Bureau Veritas Italia S.p.A."

Proprietà riservata ingegneri Riuniti Modena - art. 2576 c.c. e 1 c. 1 lett. c) L. 633/1941 - Vietata la riproduzione anche parziale senza autorizzazione