




PROGETTO AMPLIAMENTO  
DELL'HOTEL ALEXANDER

COMMITTENTE		SOC. HOTEL ALEXANDER SRL			
PROGETTO		AMPLIAMENTO HOTEL ALEXANDER			
data		LUGLIO 2019			
N.		1/a			
scala		1/200			
TITOLO TAVOLA		INQUADRAMENTO STATO DI FATTO			
PROGETTISTI		Ing. GIORGIO BRANDOLI - Ing. CHIARA BRANDOLI			
DIREZIONE LAVORI		Geom. CORRADO ZANASI			
STUDIO BRANDOLI ASSOCIATI		Via Guido Reni 71 - 41124 MODENA - ITALIA - Tel. 059.355527			
STUDIO ZANASI		Via Don Elio Monari 11 - 41057 SPILAMBERTO (MO) - ITALIA - Tel. 059.782589			

AREA DI INTERVENTO  
 SUPERFICIE CATASTALE = 3217 mq. \*  
 SUPERFICIE REALE = 2339 mq.

AREA ECO-L

\* LA SUPERFICIE CATASTALE RICOMPRENDE  
LA SEDE STRADALE DELLA VIA PROVINCIALE

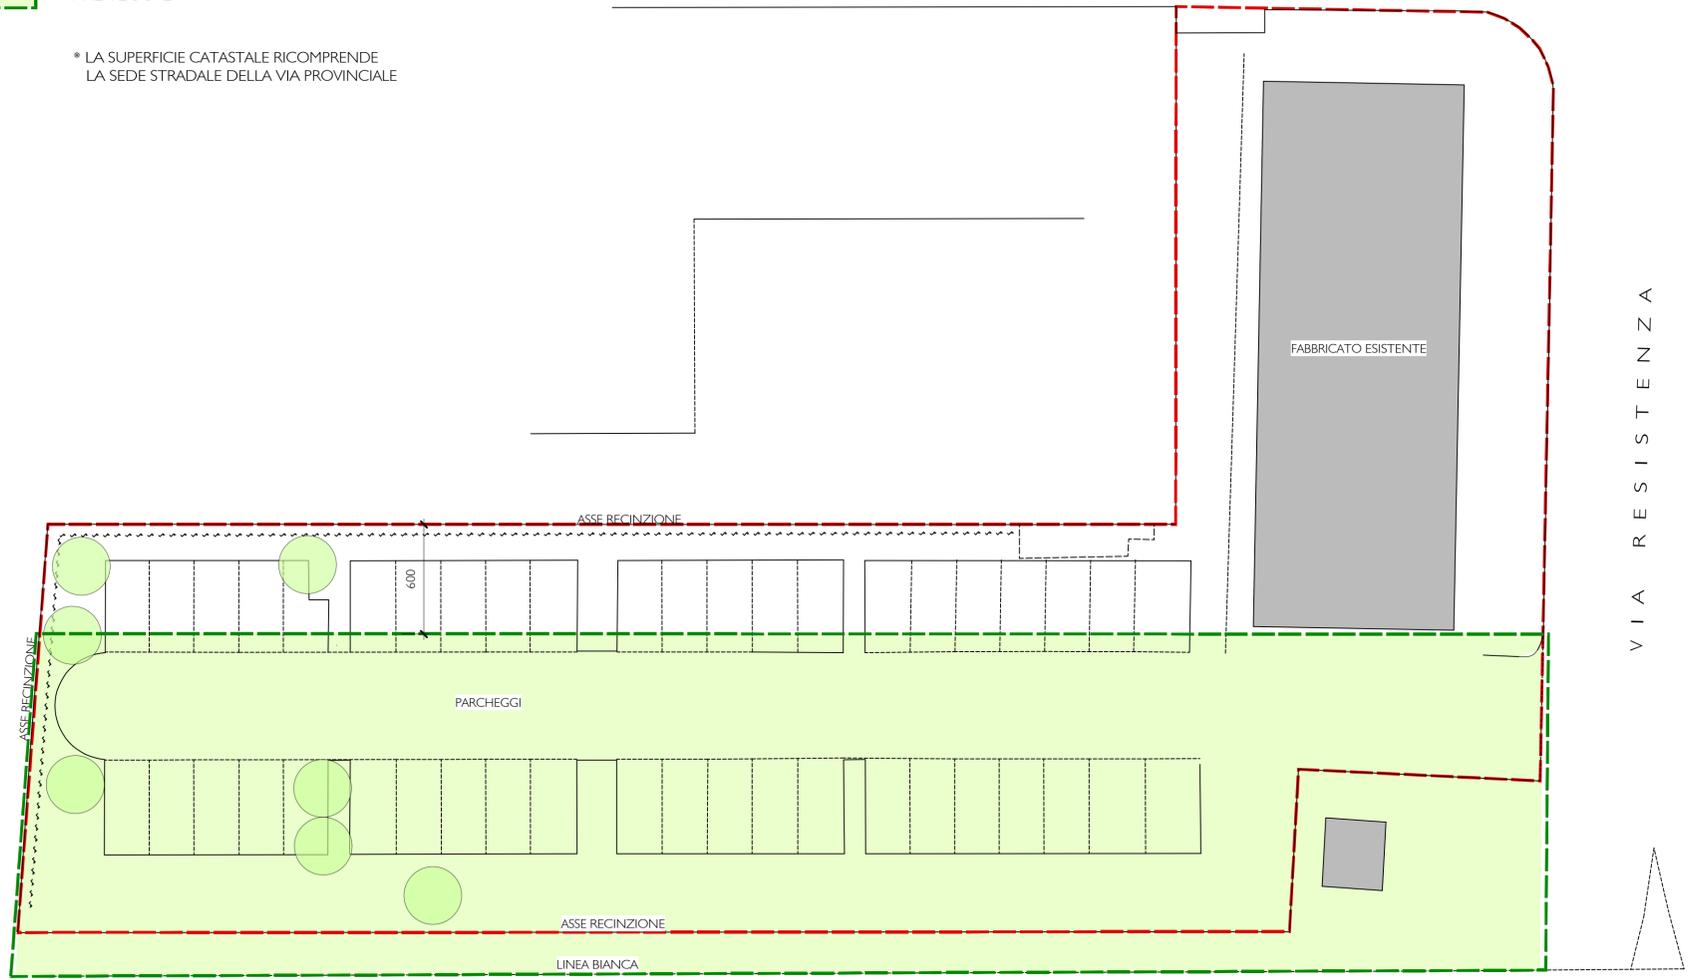


CIRCONVALAZIONE

CIRCONVALAZIONE

LINEA BIANCA

ESTRATTO DI PRG

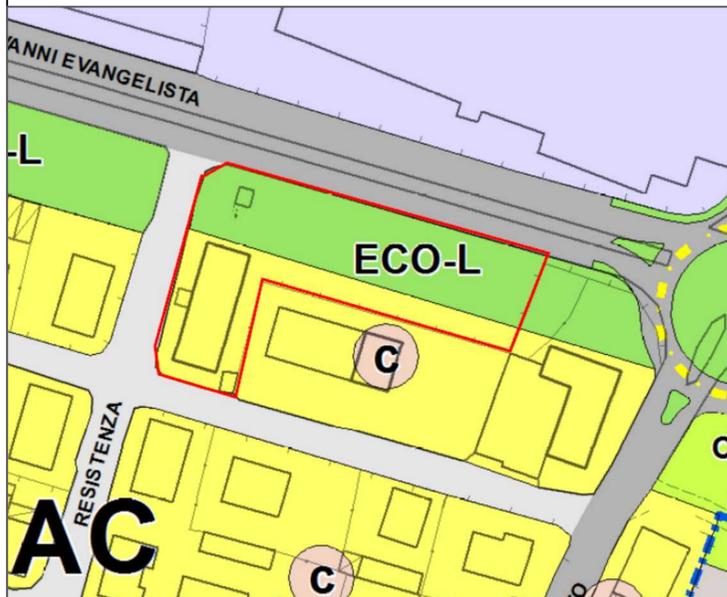

ESTRATTO DI MAPPA FG. 22 mapp. 304

