
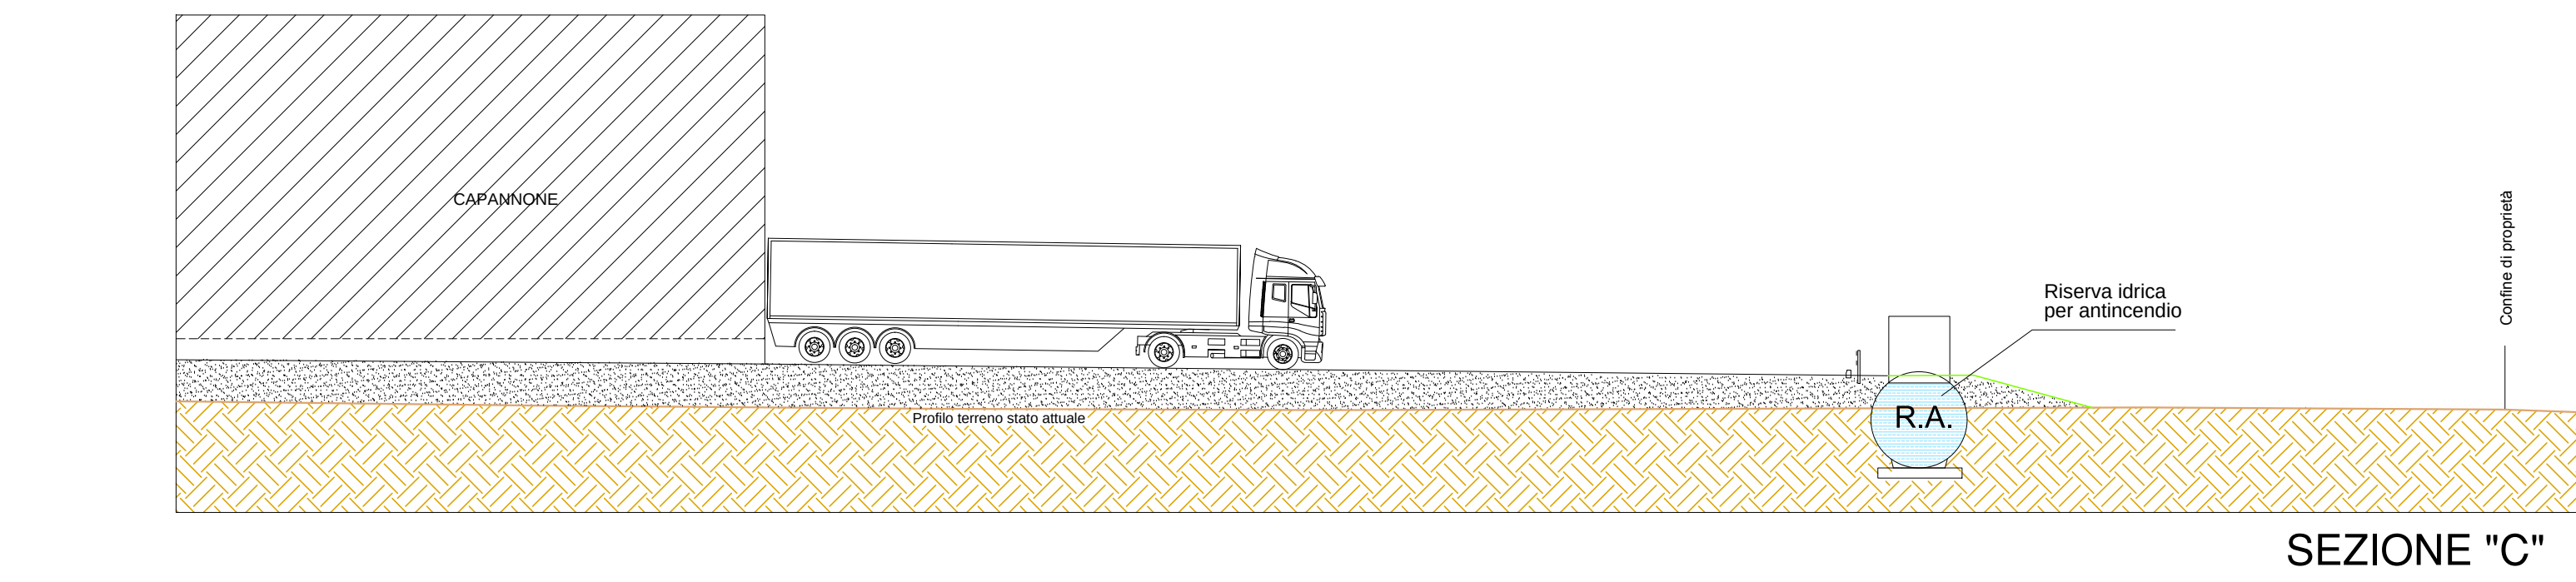
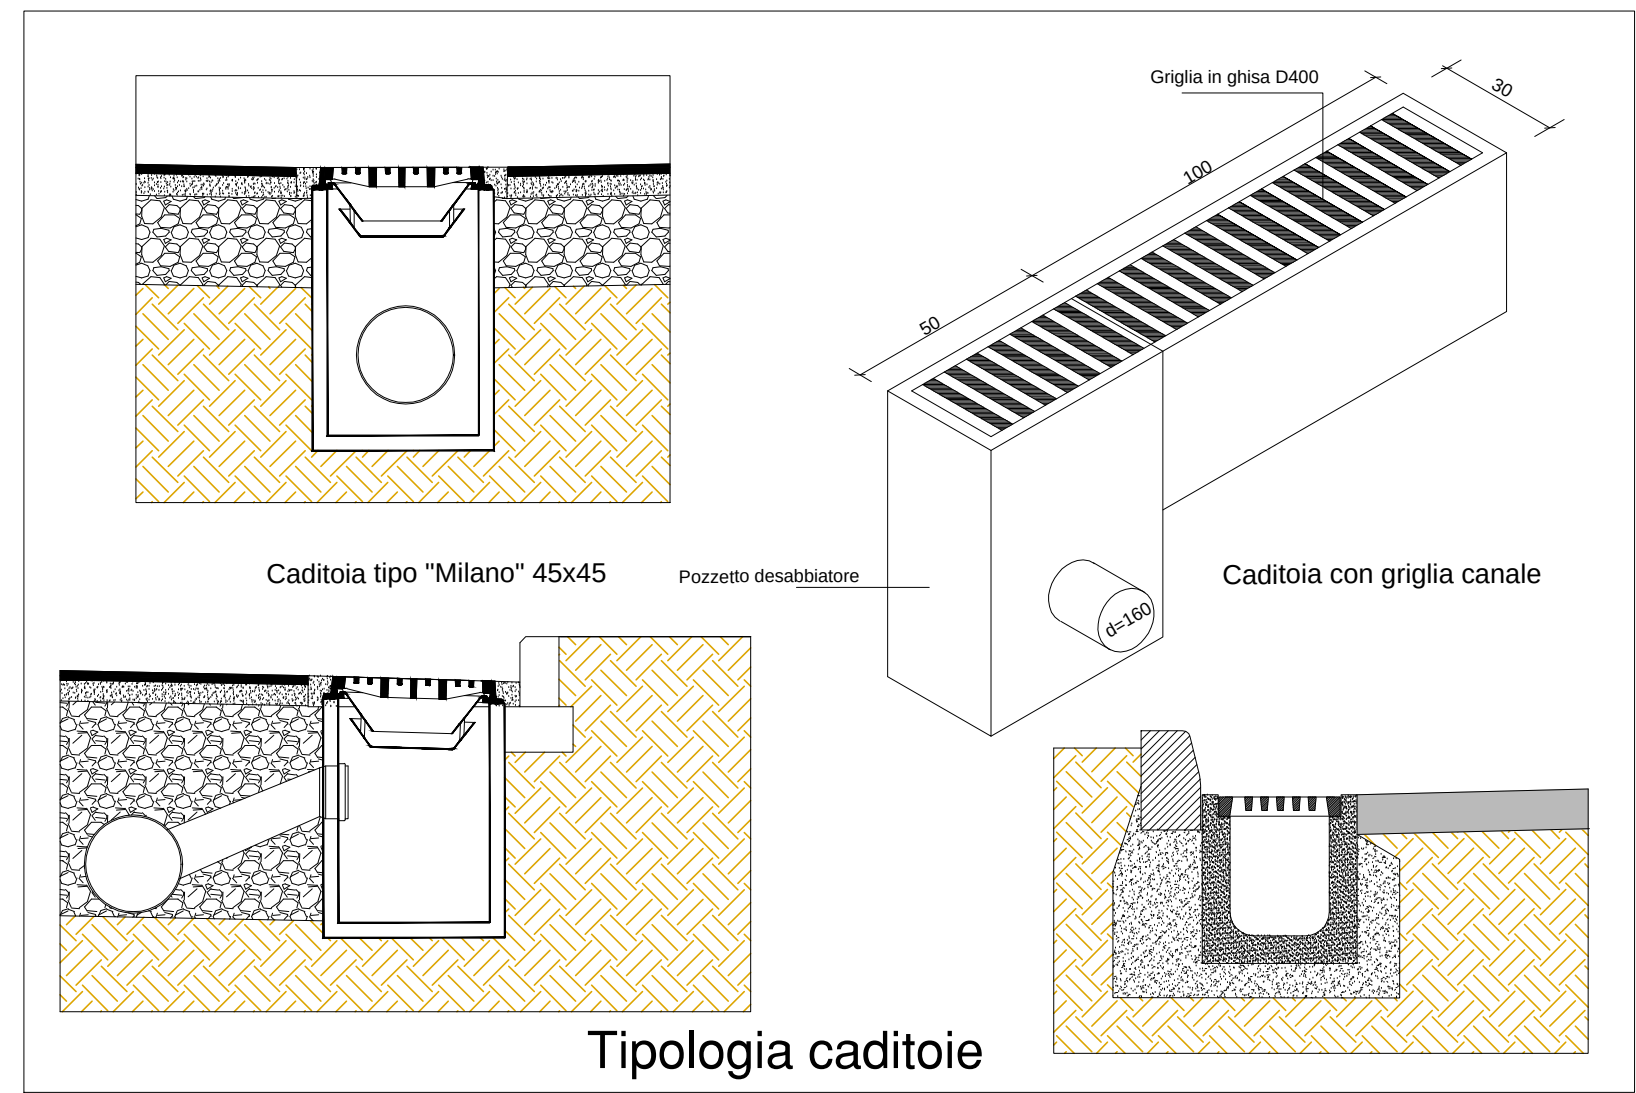
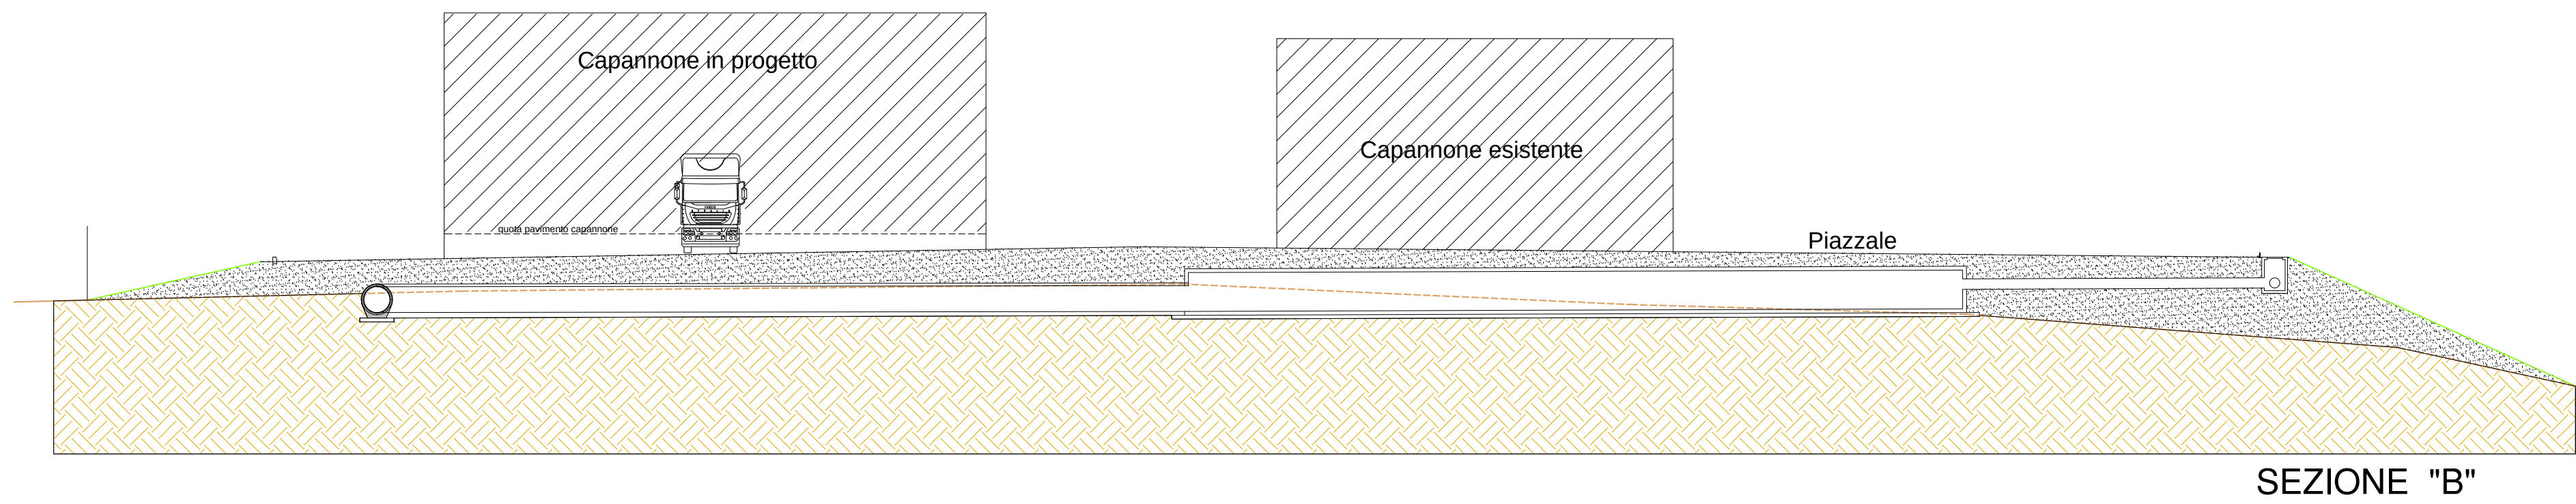
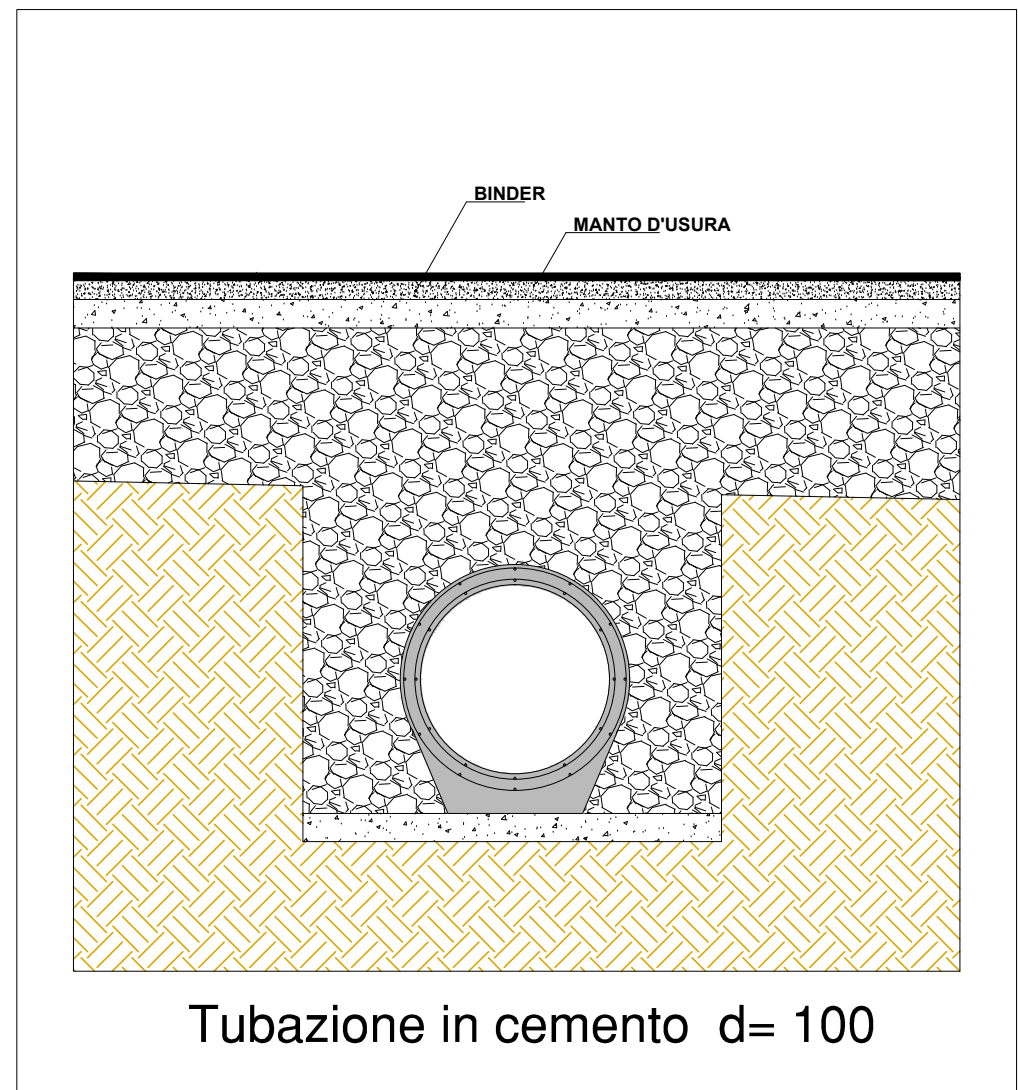
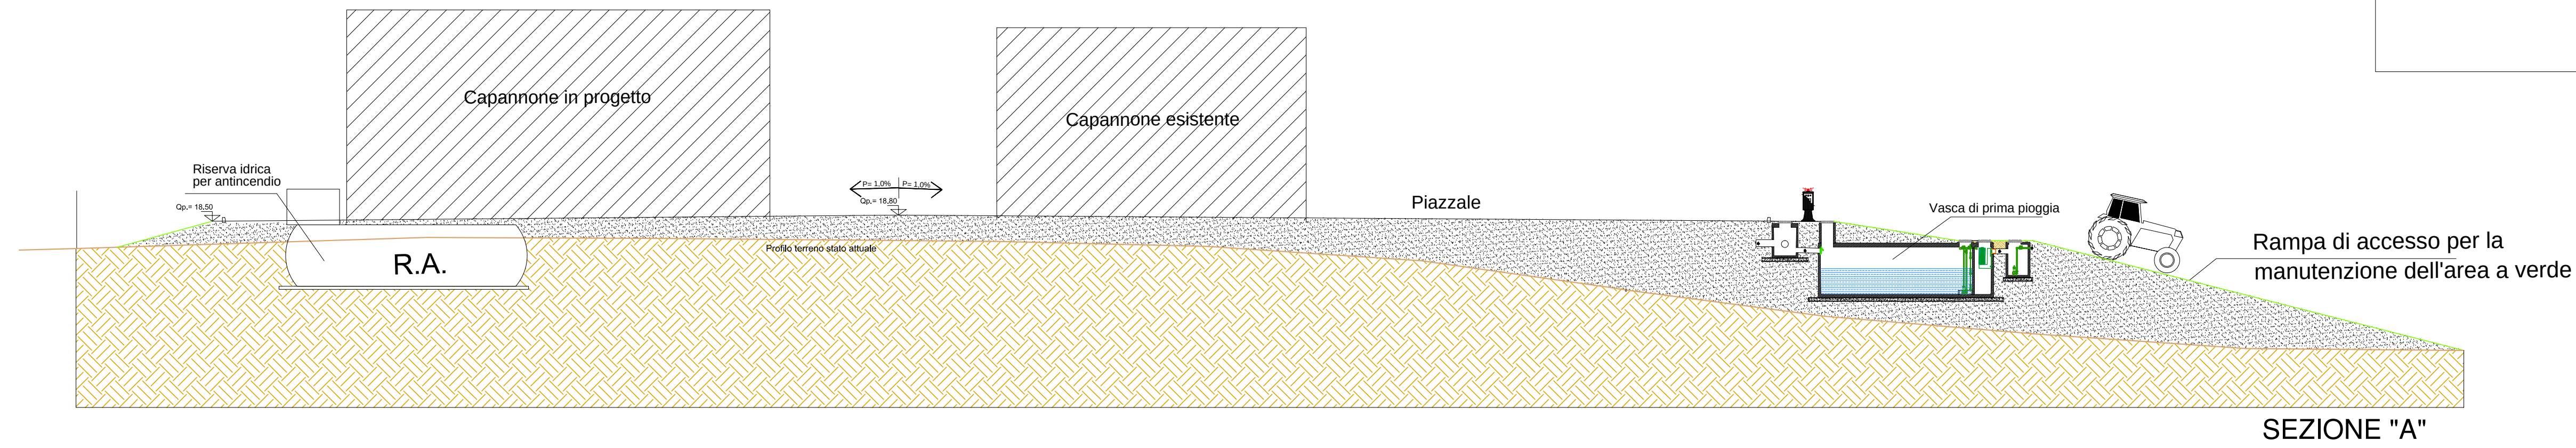
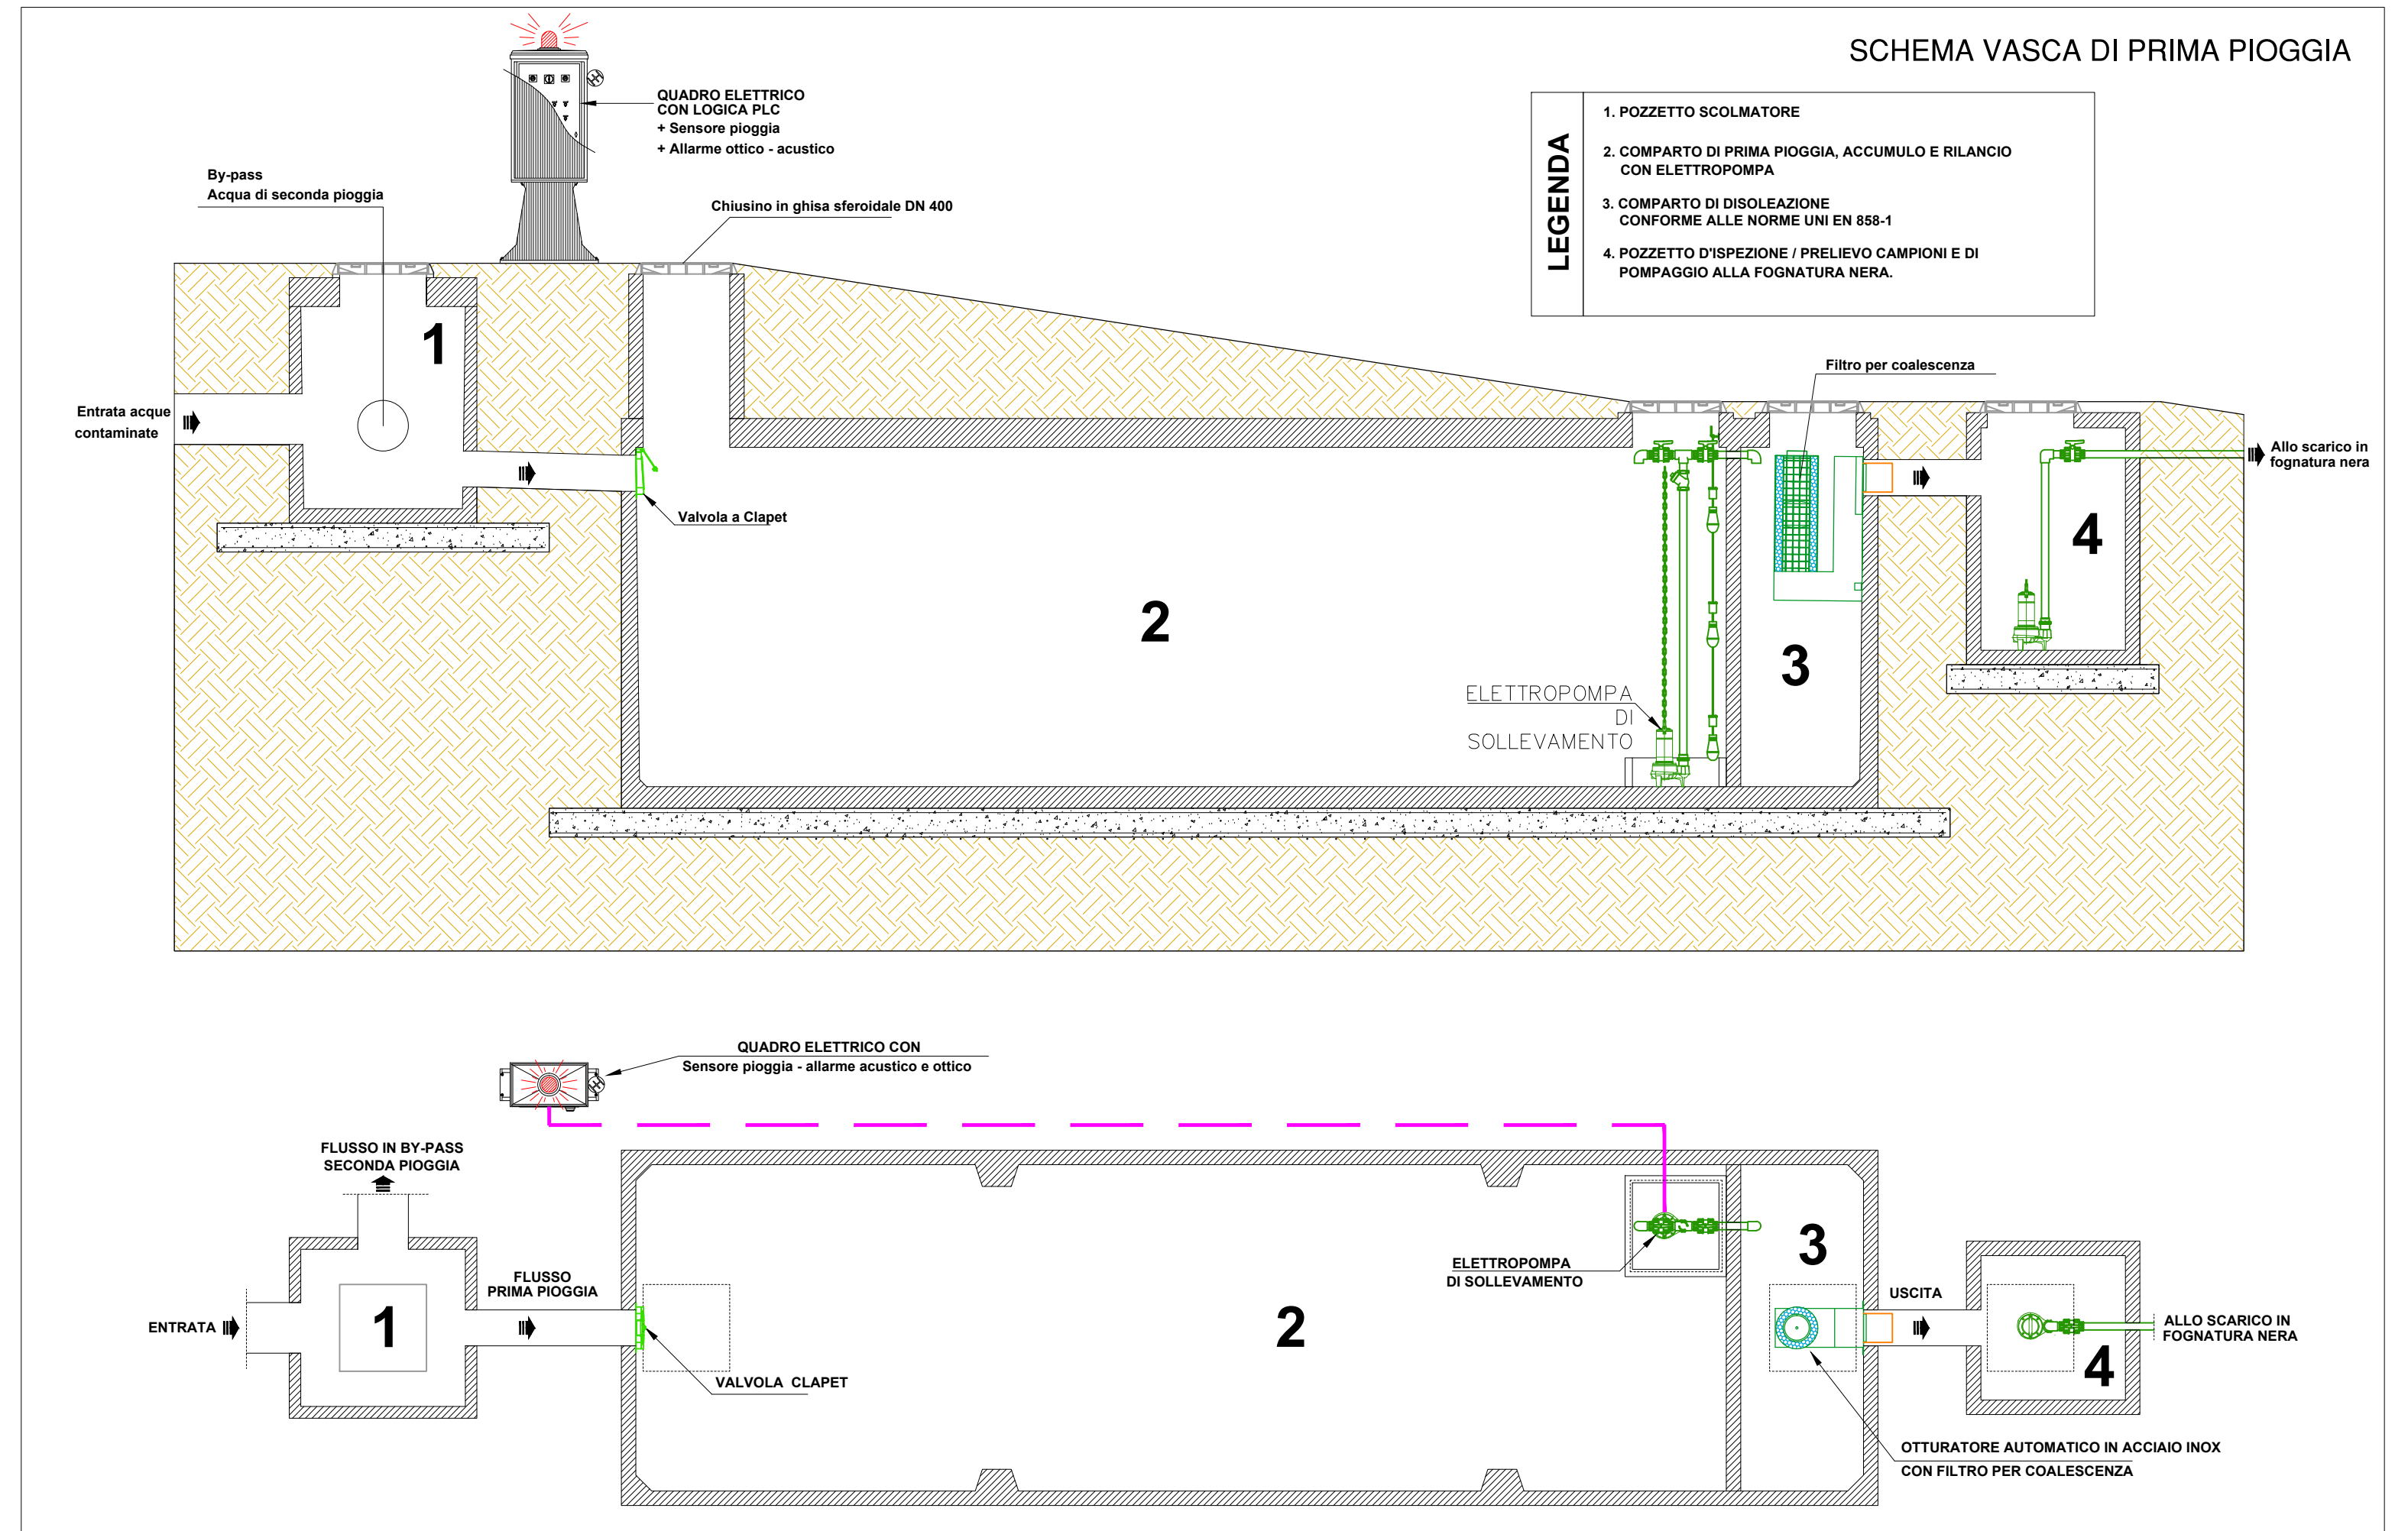
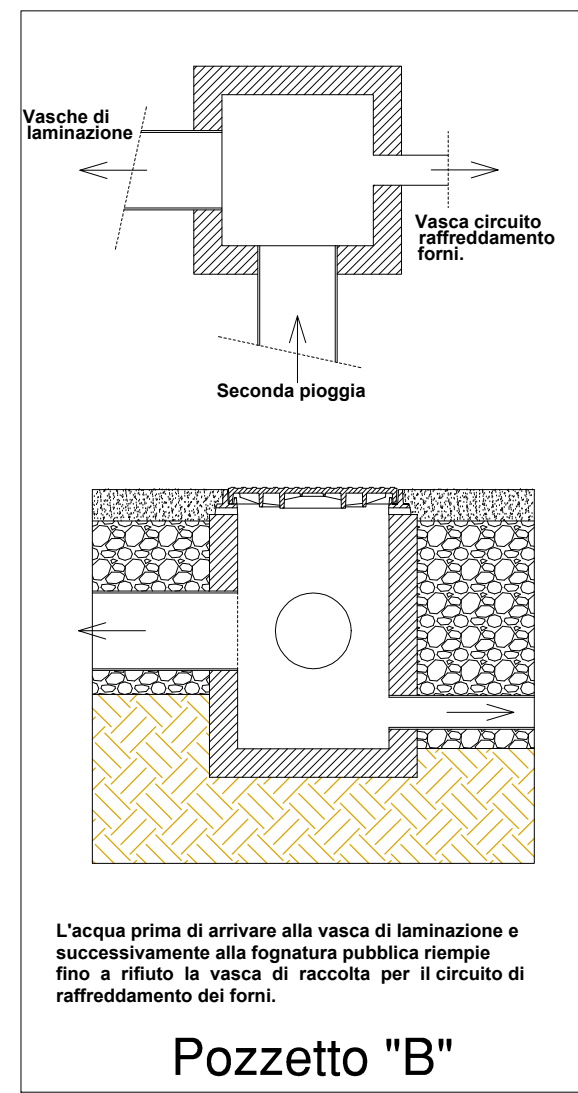
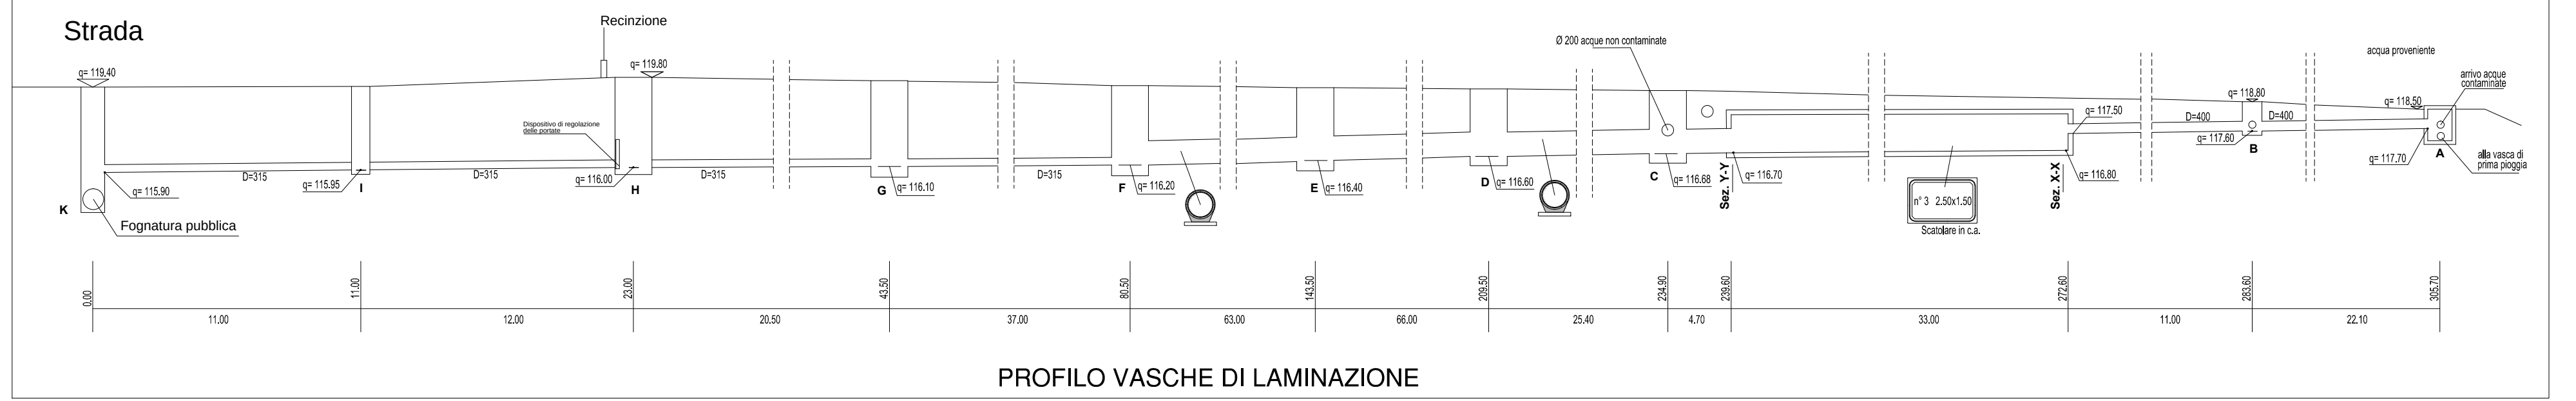
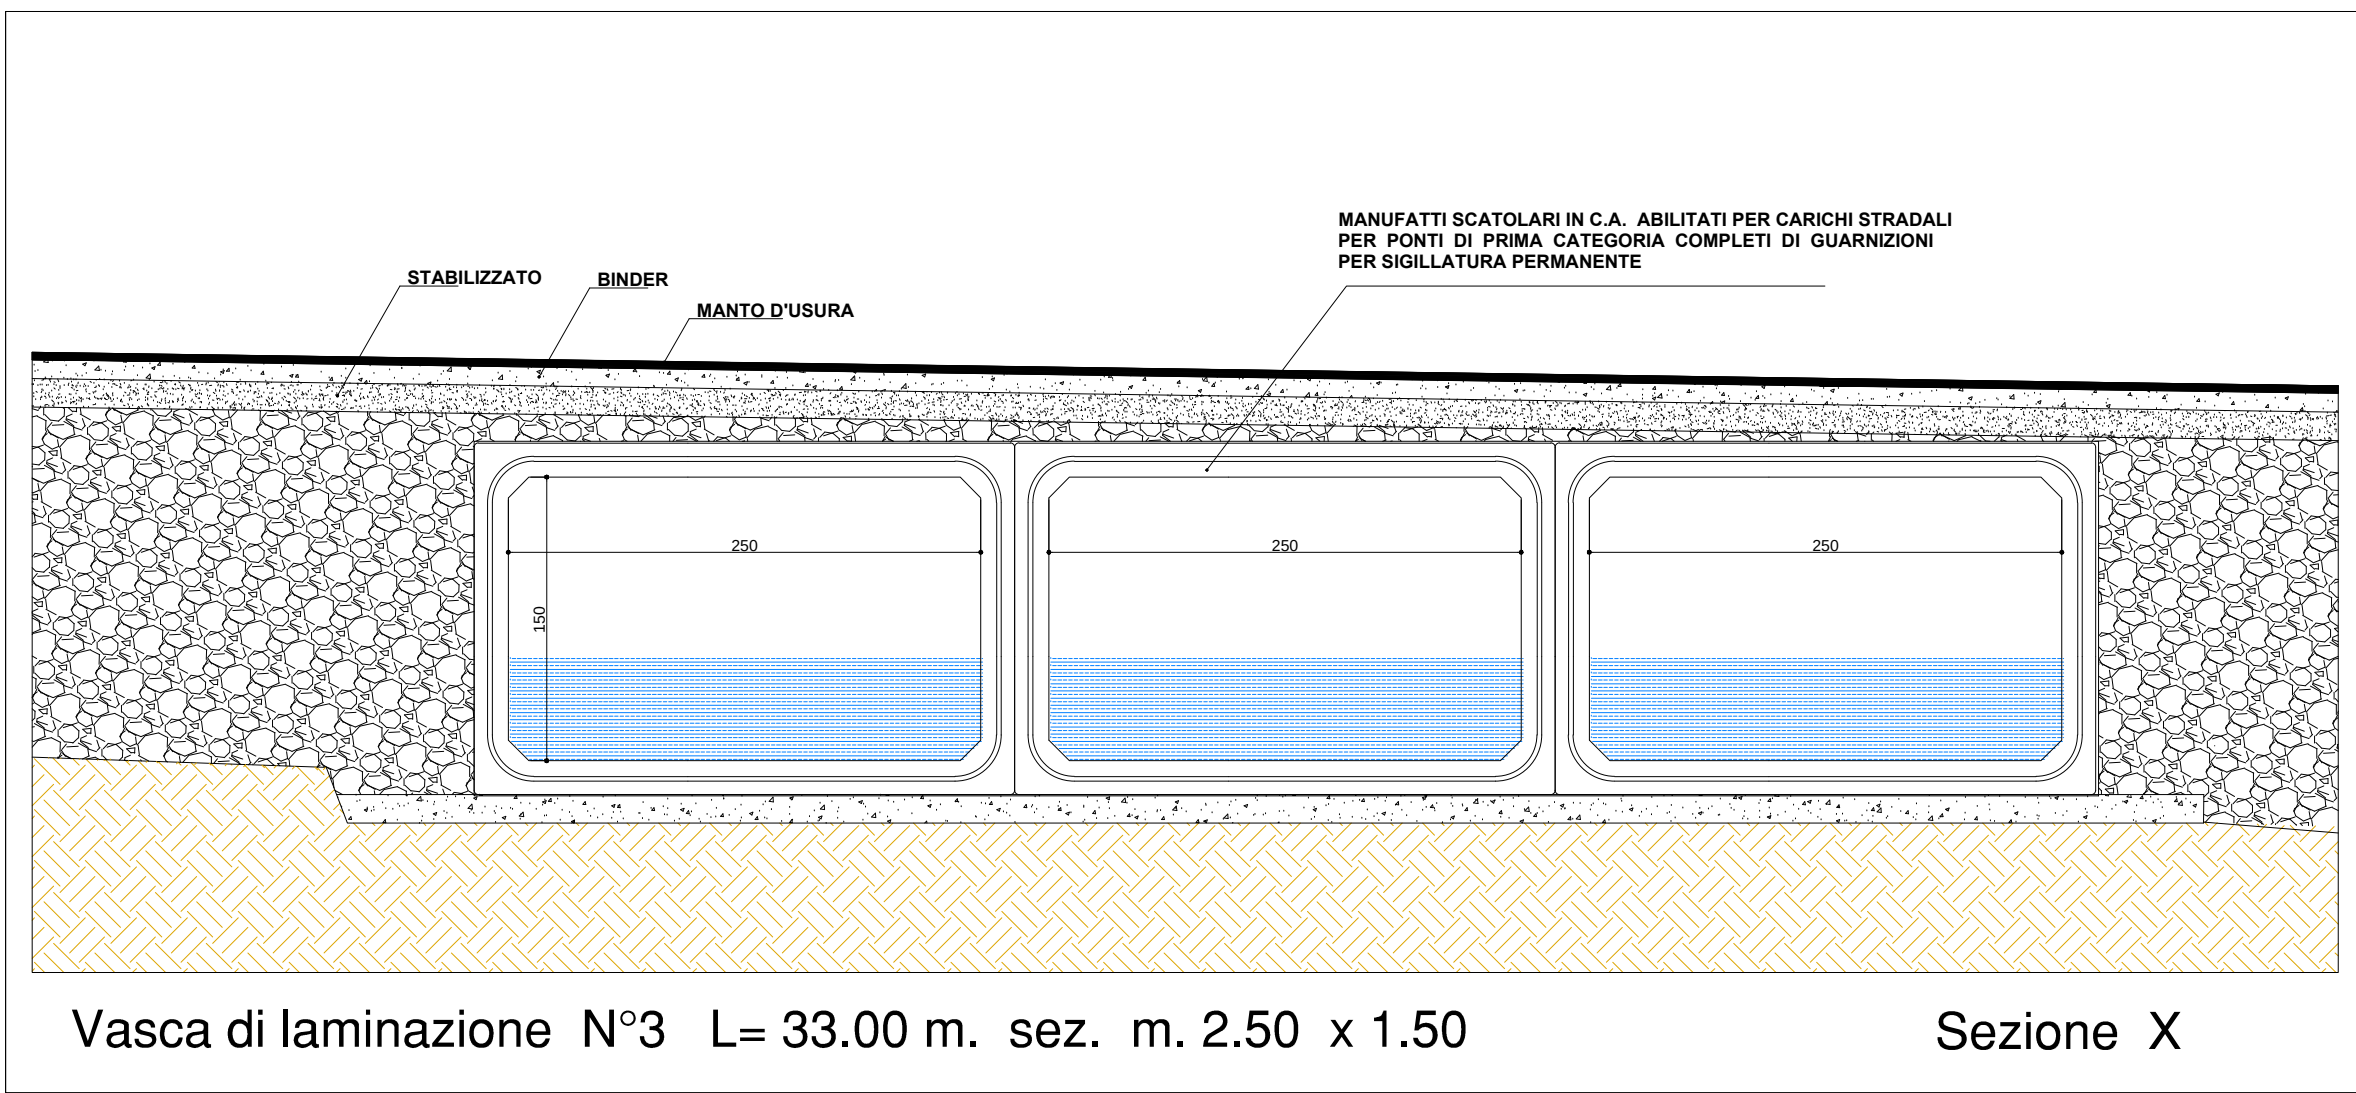
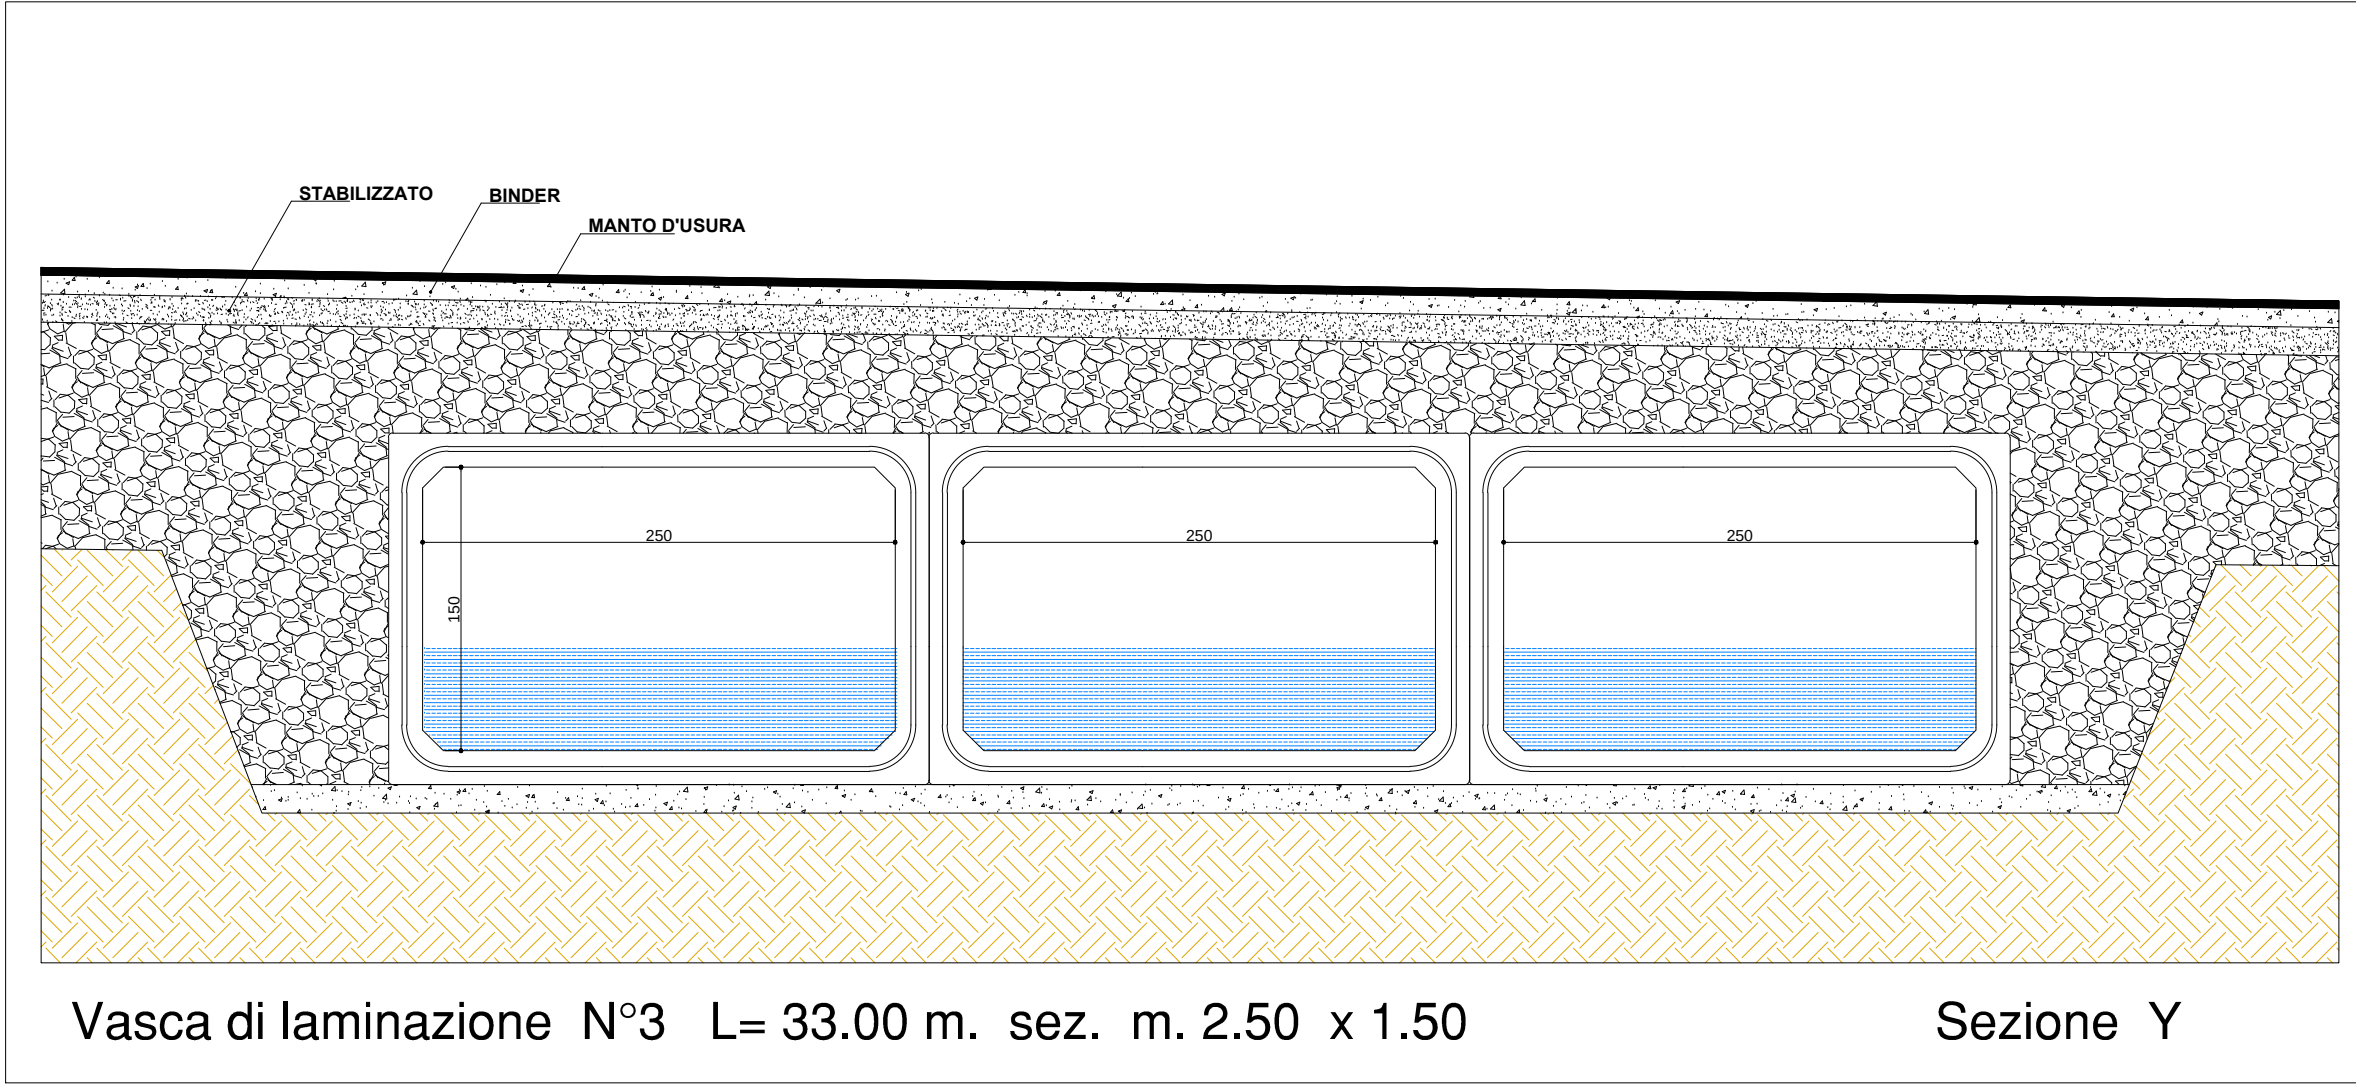


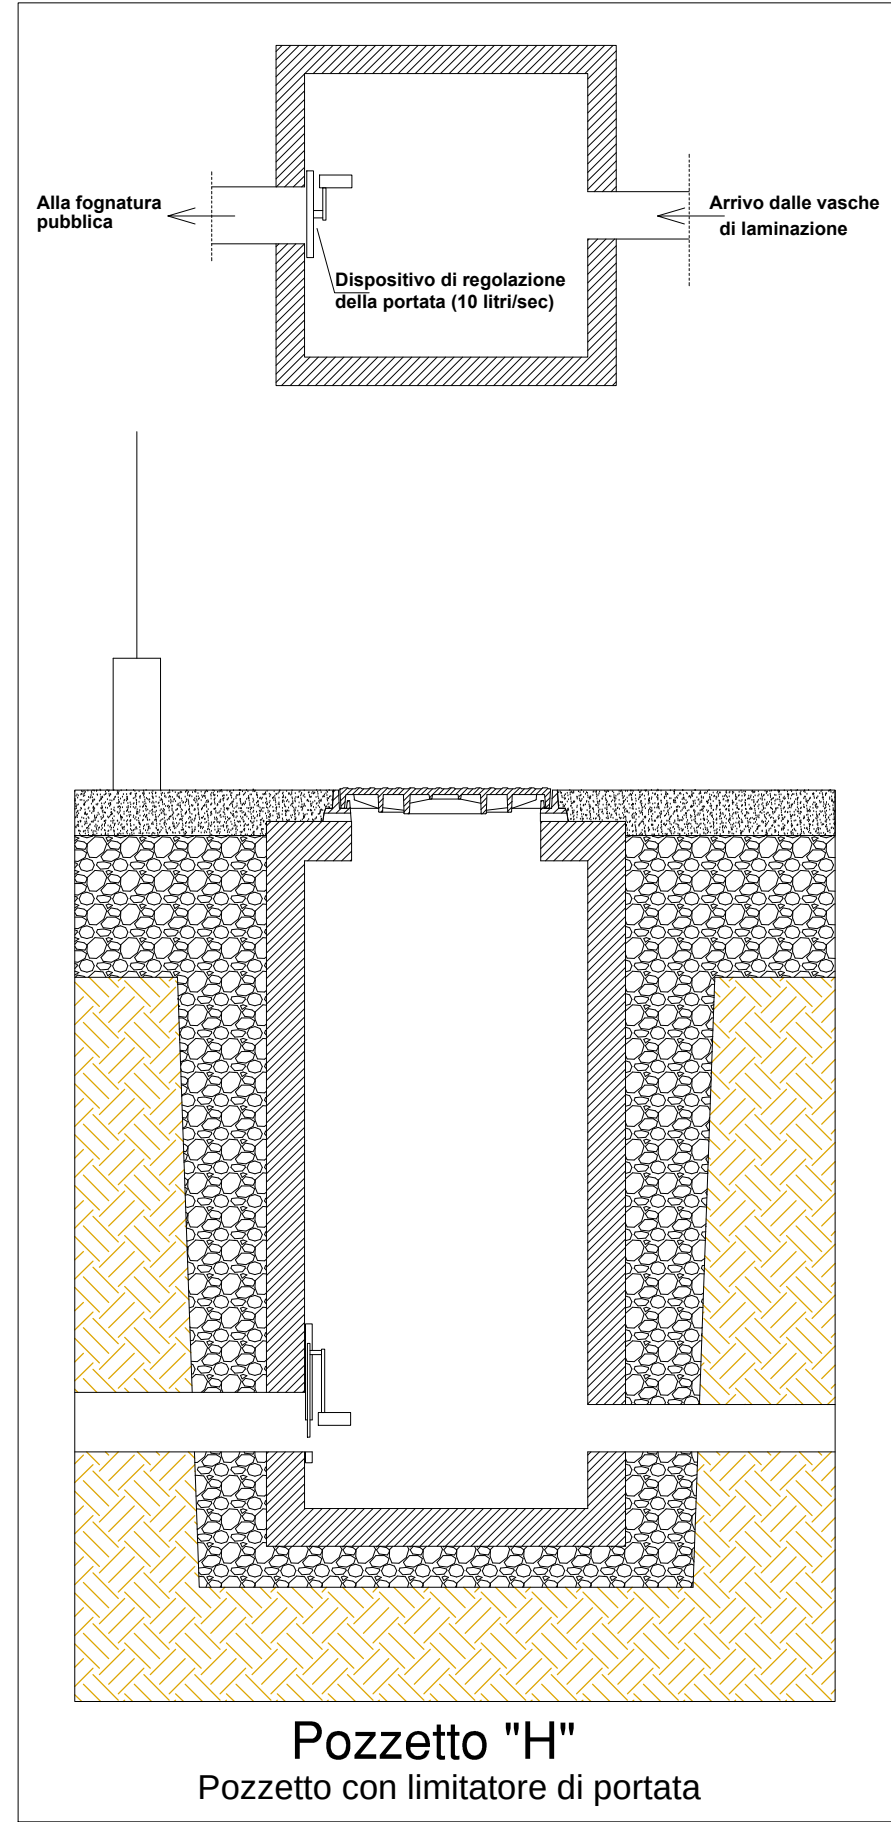

COMUNE DI FIORANO MODENESE
PROVINCIA DI MODENA

PROGETTO DI AMPLIAMENTO INDUSTRIALE
ART. 53 L.R. n. 24 del 21 dicembre 2017

PROGETTISTA :
Dott.Ing. Marco Medici
Via San Giuseppe n. 32 - 41043 Formigine (MO)
Tel. 059.57.45.09 Fax. 059.57.70.630
e-mail: mmedici@medici.it
C.F. MDCMRC49M020711G P.I. 00738400365

PROPRIETA' :
COLOROBIA ITALIA S.p.A
Via Perarmana n. 53 - 50053 Sovigliana Vinci (Firenze)
Tel. 0536-9155 Fax. 0536-831650

COLLABORATORI :
Dott.Arch. Andrea Convenuti
Via Verdi n. 58 - 41028 Sansepolcro (AR)
Tel. 393.8720093 Fax. 0536.93.73.64
e-mail: architettoandreaconvenuti@gmail.com
C.F. CNVND878C24G393F P.I. 03287550360

FOGLIO :
5

MAPPAL :
146.147.279.309
348.350.352.353

SUB :

OGGETTO:
SCHEMA FOGNATURE :
-SCHEMA VASCHE DI PRIMA E SECONDA PIOGGIA.
-PROFILI SISTEMAZIONE VASCHE.

SCALA :
1:400

TAVOLA N° :
6.b

1	Fallibro 2019	Prima emissione			6 b (2)
2	10 maggio 2019	Modifiche agli schizzi			6 b - (REV.3)
3	Novembre 2019	Validazione per aumento volume vasche di laminazione e modifica parcheggio pubblico			
4					
5					
REV.	DATA	DESCRIZIONE	VERIFICATO	FILE	

NOTE:
N.B. Il presente disegno contiene le linee guida delle opere da eseguire al fine di pervenire ad una prima valutazione economica dell'intervento; opportune modifiche potranno essere introdotte nella successiva fase di progettazione delle specifiche esecutive dei lavori.