

COMUNE DI FIORANO MODENESE

# Permesso di Costruire per AMPLIAMENTO CAPANNONE INDUSTRIALE

IMMOBILE SITO IN VIA XX SETTEMBRE, 17/19

COMMITTENTE:

VECA Srl  
VSYSTEM Srl

PROGETTISTA e D.L.:

DE PIETRI Ing. PAOLO

OGGETTO:

**TAVOLA COMPARATIVA**  
DEMOLIZIONE  
NUOVA COSTRUZIONE

19/10/2018

DATA: 19/10/2018  
CODICE COMMESSA:  
DISIGNATO DA: GEOM. LARIA CALAMIA  
SOTTIUSCE:

DATI CATASTALI:

FOGLIO 17  
MAPPALE 42-227-237  
SUB. /

NOTE:  
Validazione Preventiva rilasciata con Prot. n. 1942/2019 in data 28/01/2019

SCALA 1/200

# 6

TAV. n.

Via Roma, 105 - 41019 Soliera (MO)

Info@studiotecnico.depietri.it

TEL. FAX. 059/567144

## PLANIMETRIA GENERALE



VIA PEDEMONTANA

SP467R

Linea bianca


ciglio asfalto

chiuso a cielo aperto

riserzione - confine di proprietà

Prolungamento recinzione esistente  
costruito da muretto in c.a. con  
sovrastanti pali in ferro e rete  
metallica plastificata verde (vedi  
foto n. 5 e 6 del Rilievo fotografico  
allegato al presente progetto).

altra proprietà

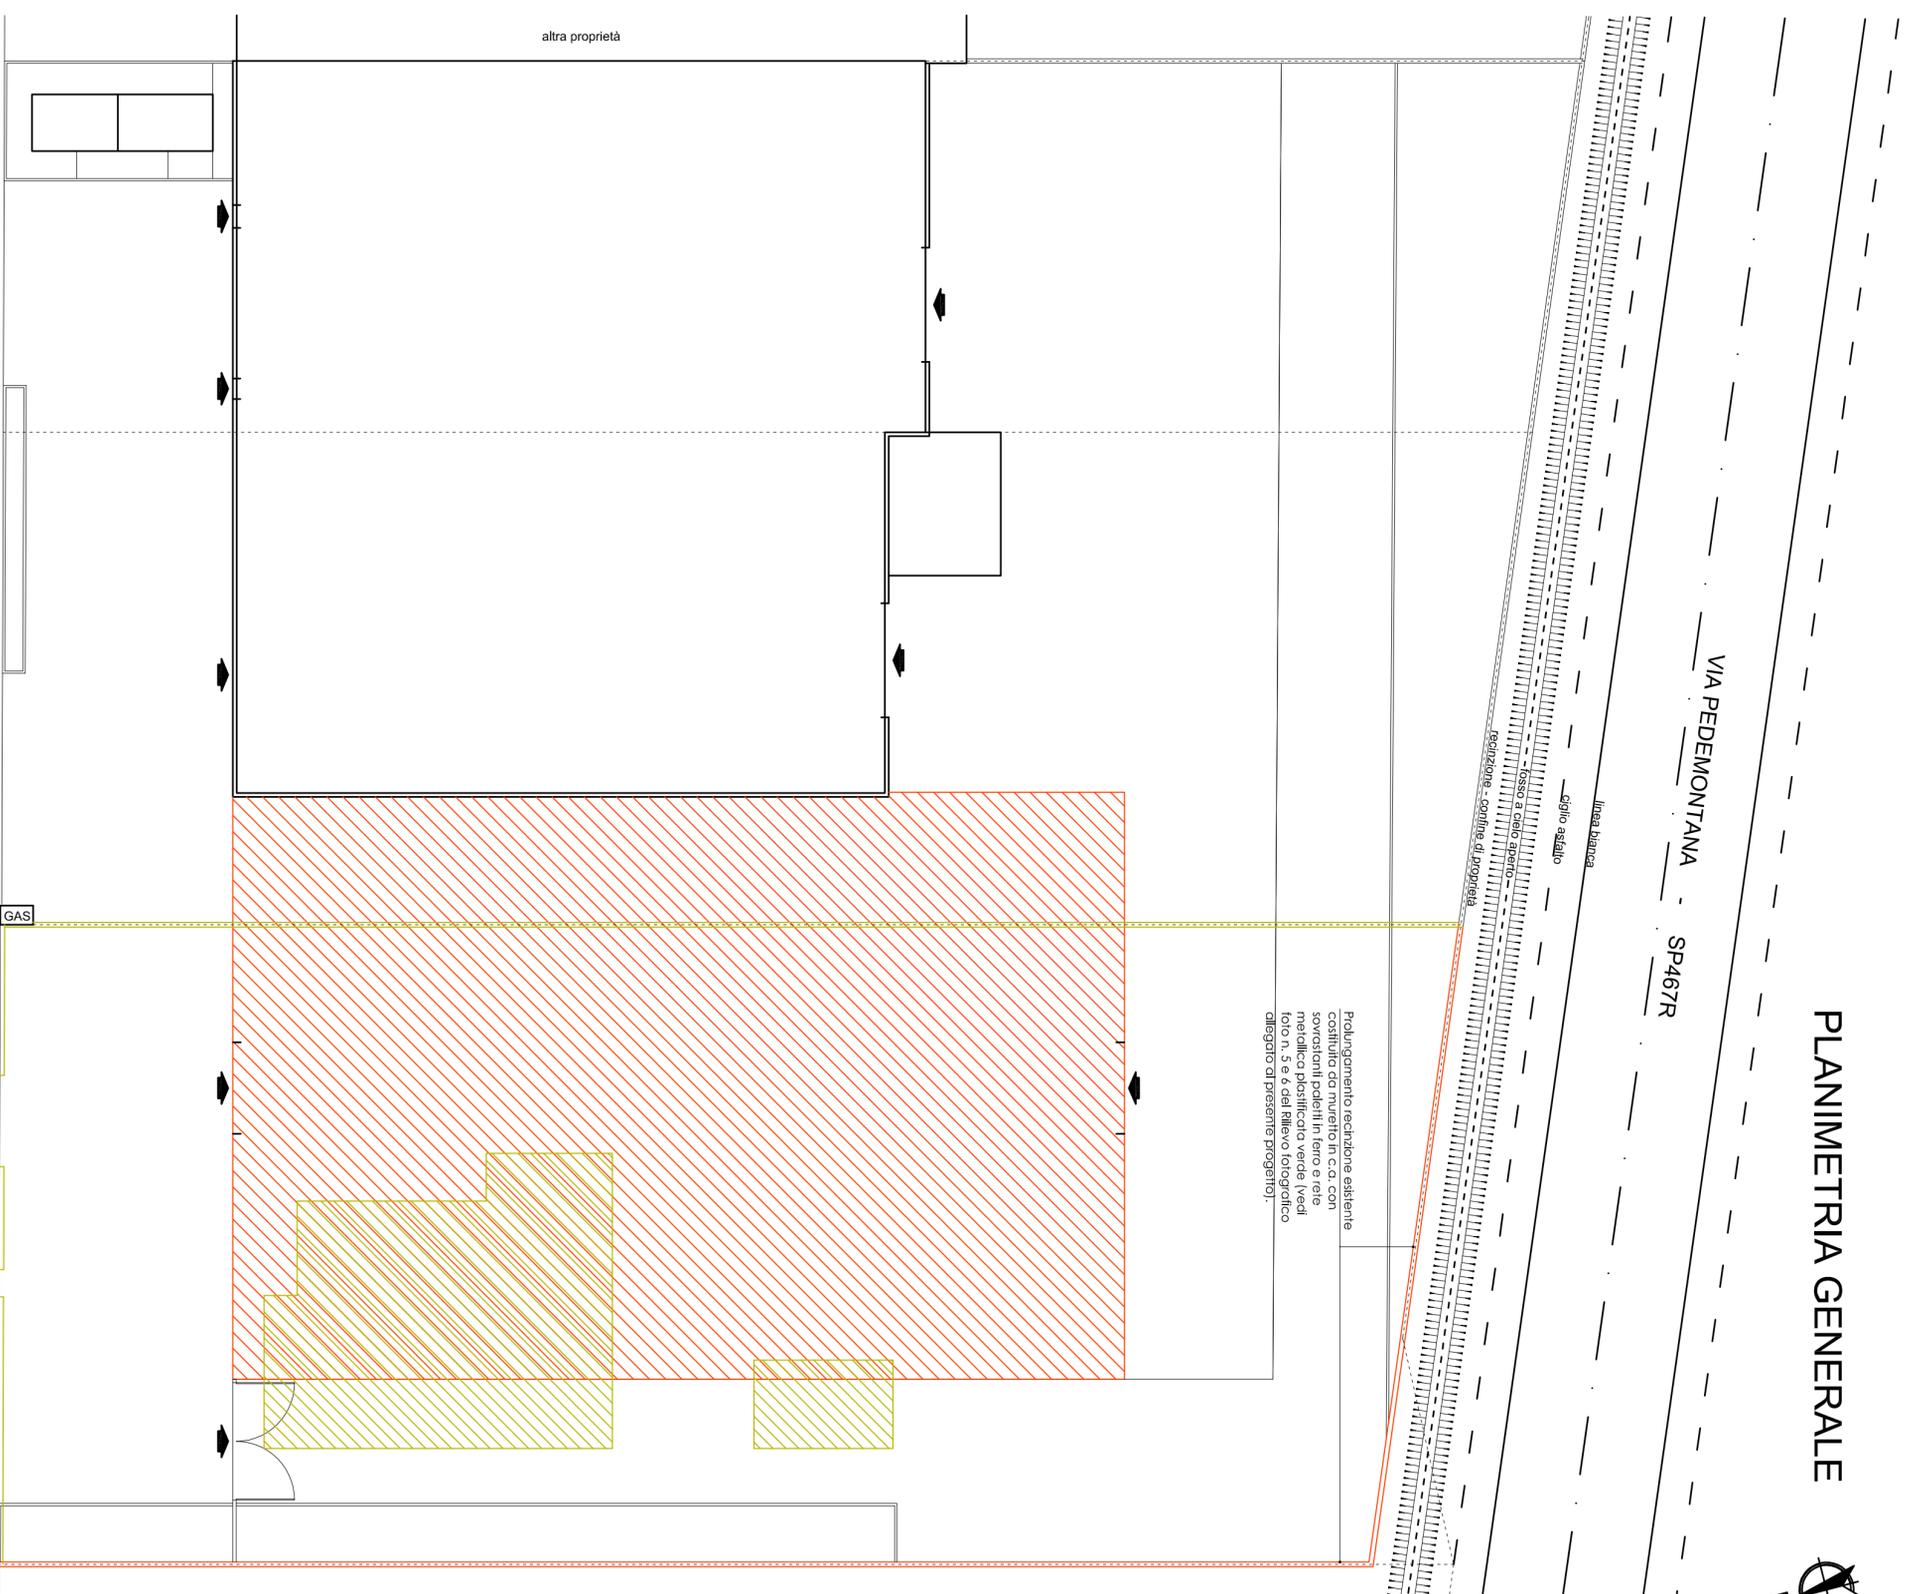

Via XX SETTEMBRE