


I.P.R.P.I. ai sensi del p.to B.4.3. della D.G.R. 2272/2016 della regione Emilia-Romagna:

"Modifiche, rifacimento di tamponamenti esterni in edifici con strutture intelaiate purché esse non alterino il comportamento globale della costruzione e non diano luogo ad incrementi di sollecitazione negli elementi strutturali o ad indebolimenti locali. (L1)"

RIFERIMENTO INTERVENTI


PIANO TERRA

■ DEMOLIZIONI

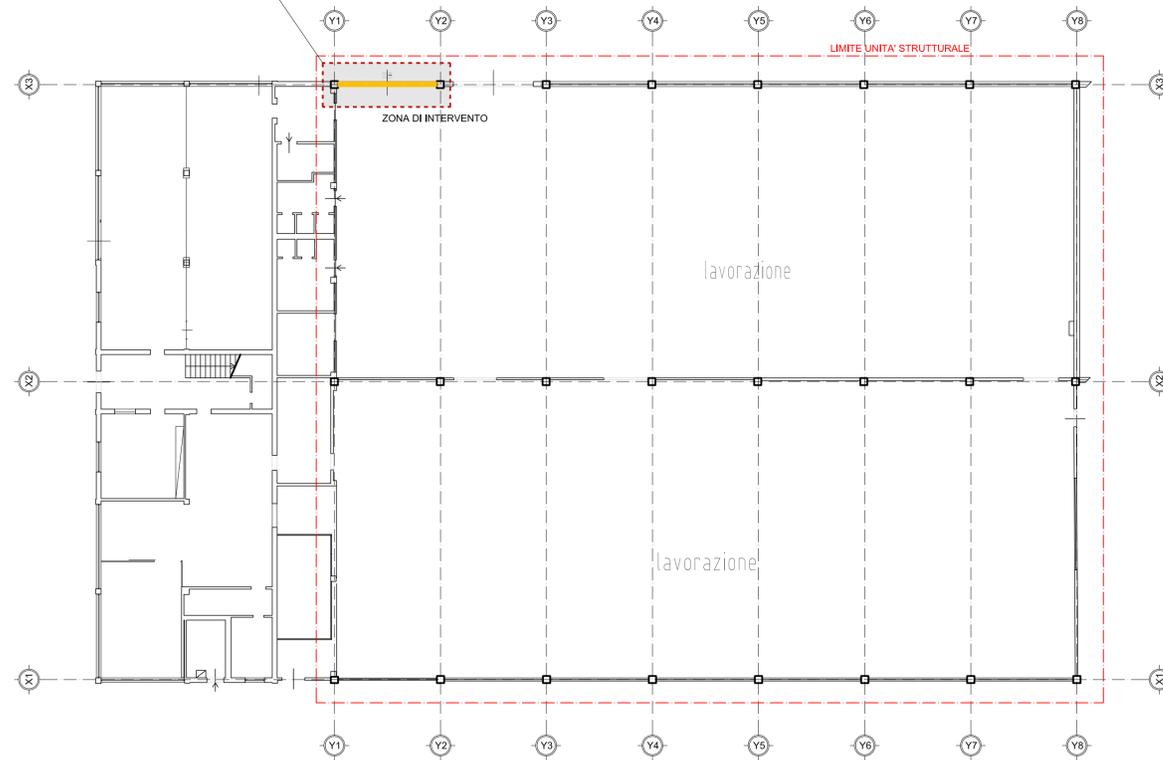


scala 1:200

PIANTA ZONA DI INTERVENTO - scala 1:50

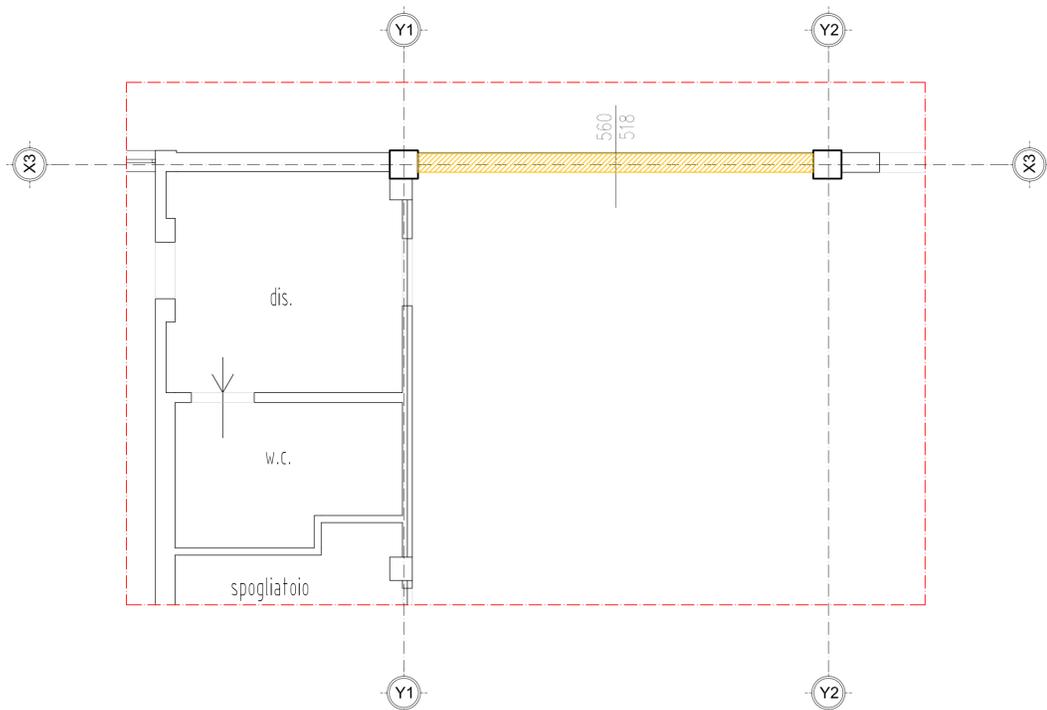

PROSPETTO EST ZONA DI INTERVENTO - scala 1:50

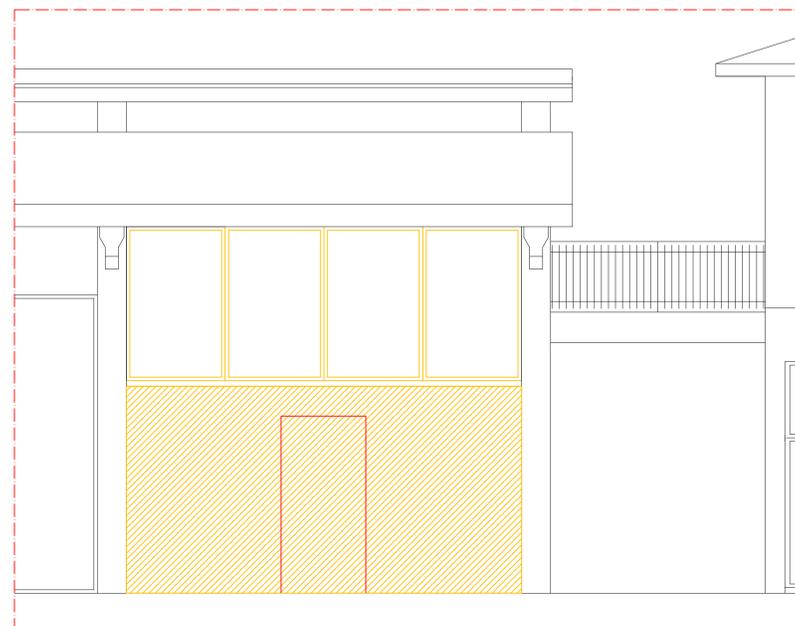

 <p>strada Saliceto Panaro, 5 - 41100 Modena tel. e fax. 059.36.55.88 - email: info@tg2004.it</p>	<p>NOME FILE</p>
	<p>DISEGNATO</p>
<p>COMMITTENTE</p> <p>Comune di FIORANO MODENESE Via E.Toti n°9 - 11 - 13, Foglio 22 Mapp. 85 Sub. 13</p> <p>PDC ai sensi dell'art. 53 LR 24/17 relativo ad opere da realizzare in porzione di stabilimento industriale</p>	<p>SCALA DATA</p> <p>1:200-50 Ottobre 2018</p>
<p>COMMITTENTE</p> <p>Uptiles SRL</p>	<p>TIMBRO E FIRMA</p> <p>PROGETTISTA: Ing. Alessandro Venturilli iscritto all'Ordine Ingegneri della Provincia di Modena al n. 1968</p>
<p>ELABORATO</p> <p>ELABORATO GRAFICO I.P.R.P.I.</p>	<p>TAVOLA N.</p> <p>1</p>