STUDIO TECNICO ASSOCIATO
DE PIETRI Ing. **PAOLO**
DE PIETRI Arch. **GIORGIO**

COMUNE DI FIORANO MODENESE

Permesso di Costruire per AMPLIAMENTO CAPANNONE INDUSTRIALE

IMMOBILE SITO IN VIA XX SETTEMBRE, 17/19

COMMITTENTE: **VECA Srl**, **VSYSTEM Srl**

FIRME

PROGETTISTA e D.L.: **DE PIETRI** Ing. **PAOLO**

TIMBRO e FIRMA

OGGETTO:
STATO LEGITTIMATO
PLANIMETRIA GENERALE
ESTRATTO DI MAPPA

DATA: 31/01/2019
CODICE COMMESSA:
DISEGNATO DA: GEOM. ILARIA CALAMAI
SOSTITUISCE:

DATI CATASTALI: FOGLIO 17
MAPPALE 42 - 227 - 237
SUB. /

NOTE:
Valutazione Preventiva rilasciata con Prot. n. 1942/2019 in data 28/01/2019

SCALA 1/200

TAV. n. 1

Via Roma, 105 - 41019 Soliera (MO) **info@studiotecnicodepietri.191.it** **TEL. FAX. 059/567144**

IDENTIFICAZIONE DELLE PROPRIETA'

FOGLIO 17	MAPPALE	42	S.F. 1.740,00mq	V-SYSTEM Srl
	MAPPALE	227	S.F. 1.366,00mq	SARDALEASING Spa (VECA Srl firma con procura)
	MAPPALE	237	S.F. 1.024,00mq	SARDALEASING Spa (VECA Srl firma con procura)
			S.F. 4.130,00mq	

Fabbricati da demolire

ESTRATTO DI MAPPA

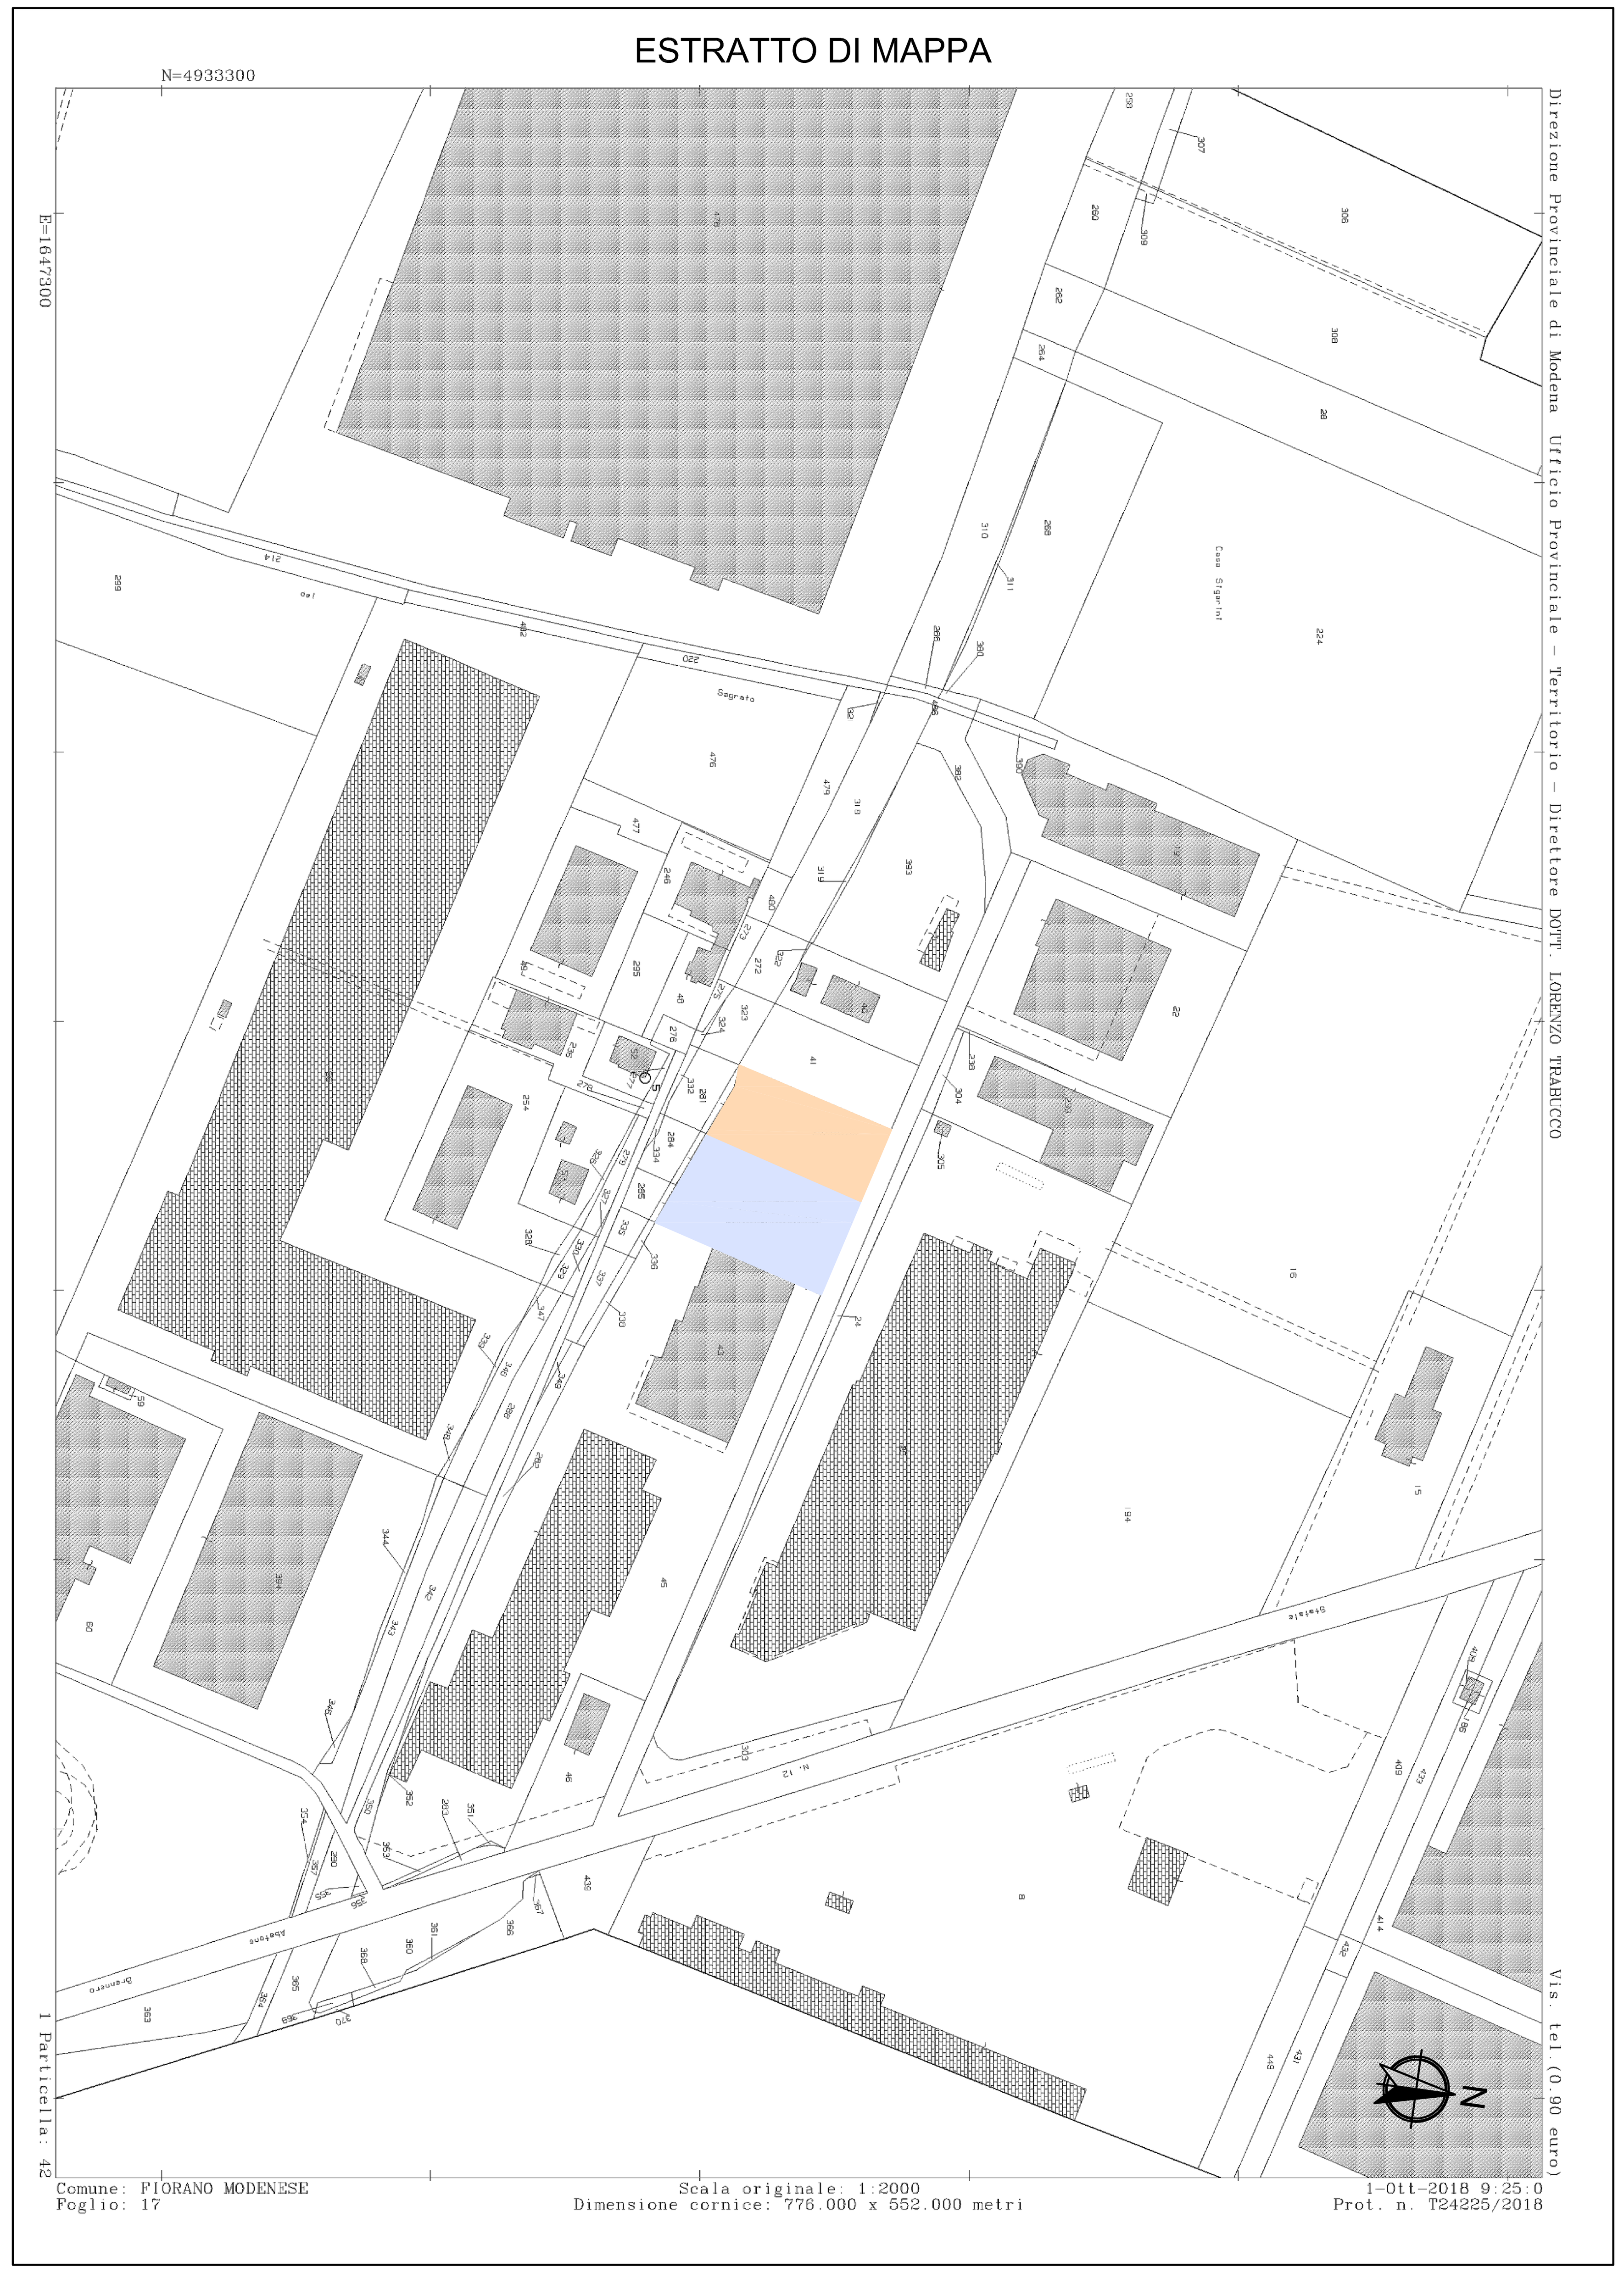
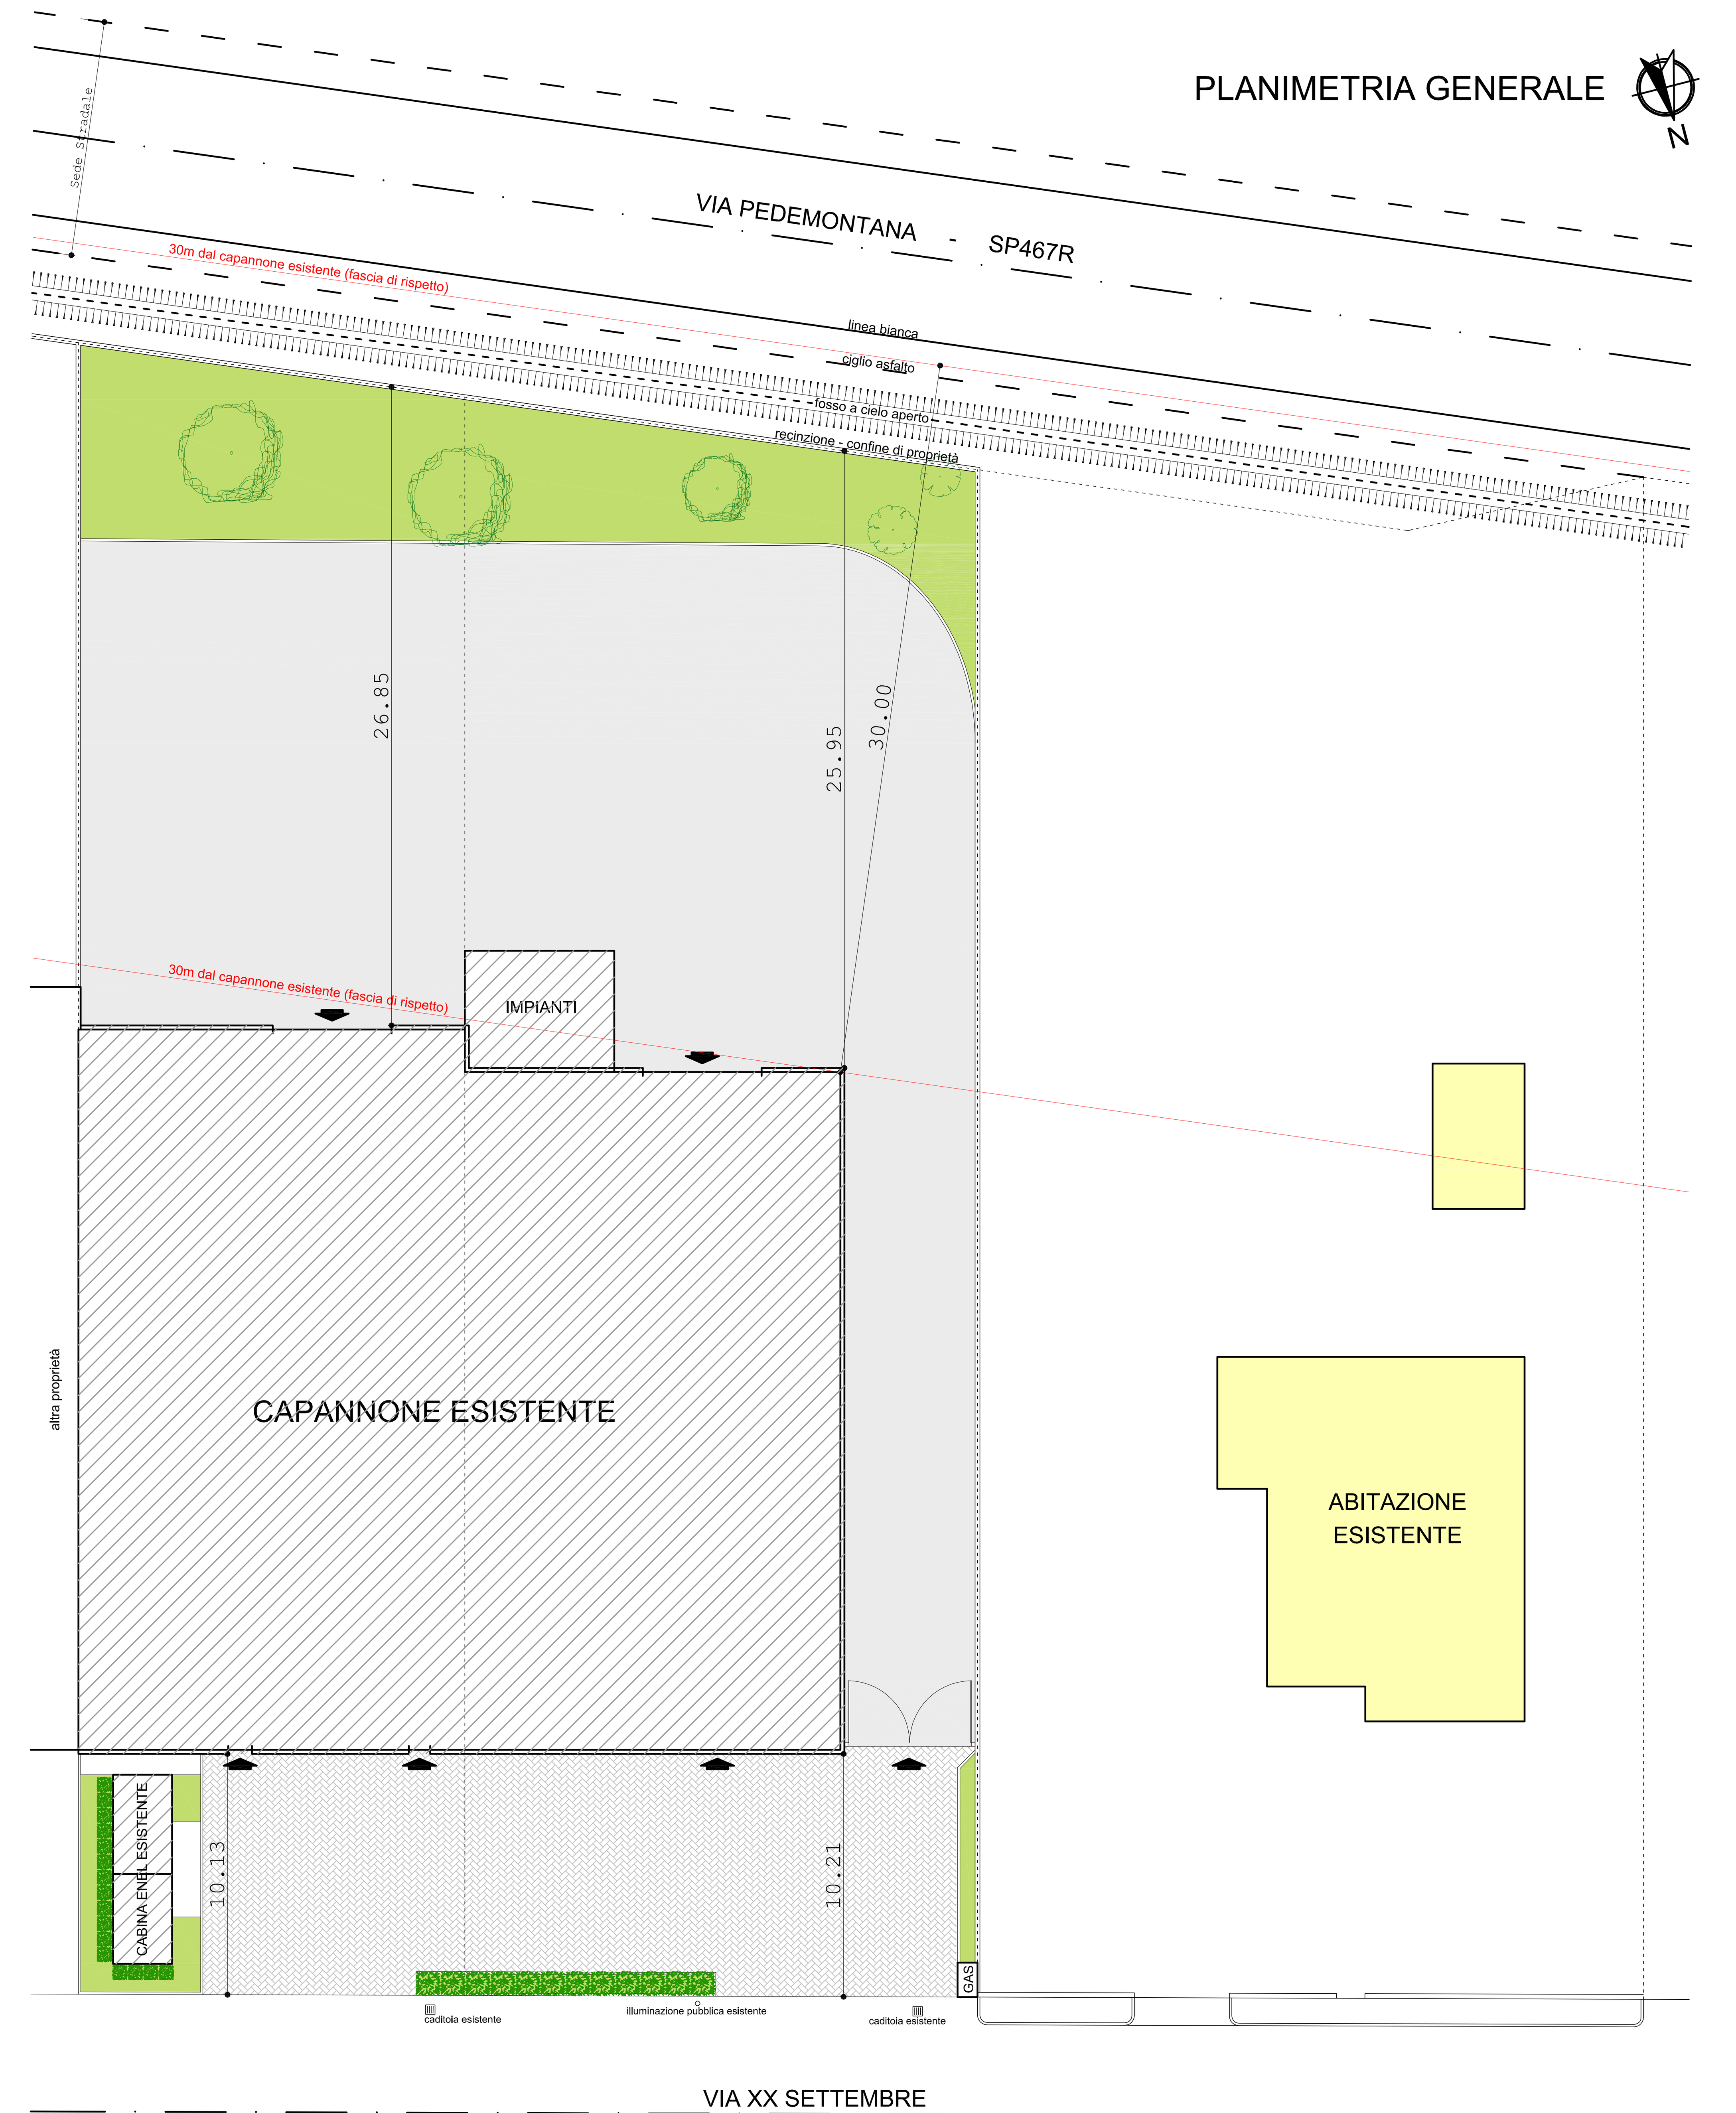
PLANIMETRIA GENERALE