



Via Ghiarola Nuova

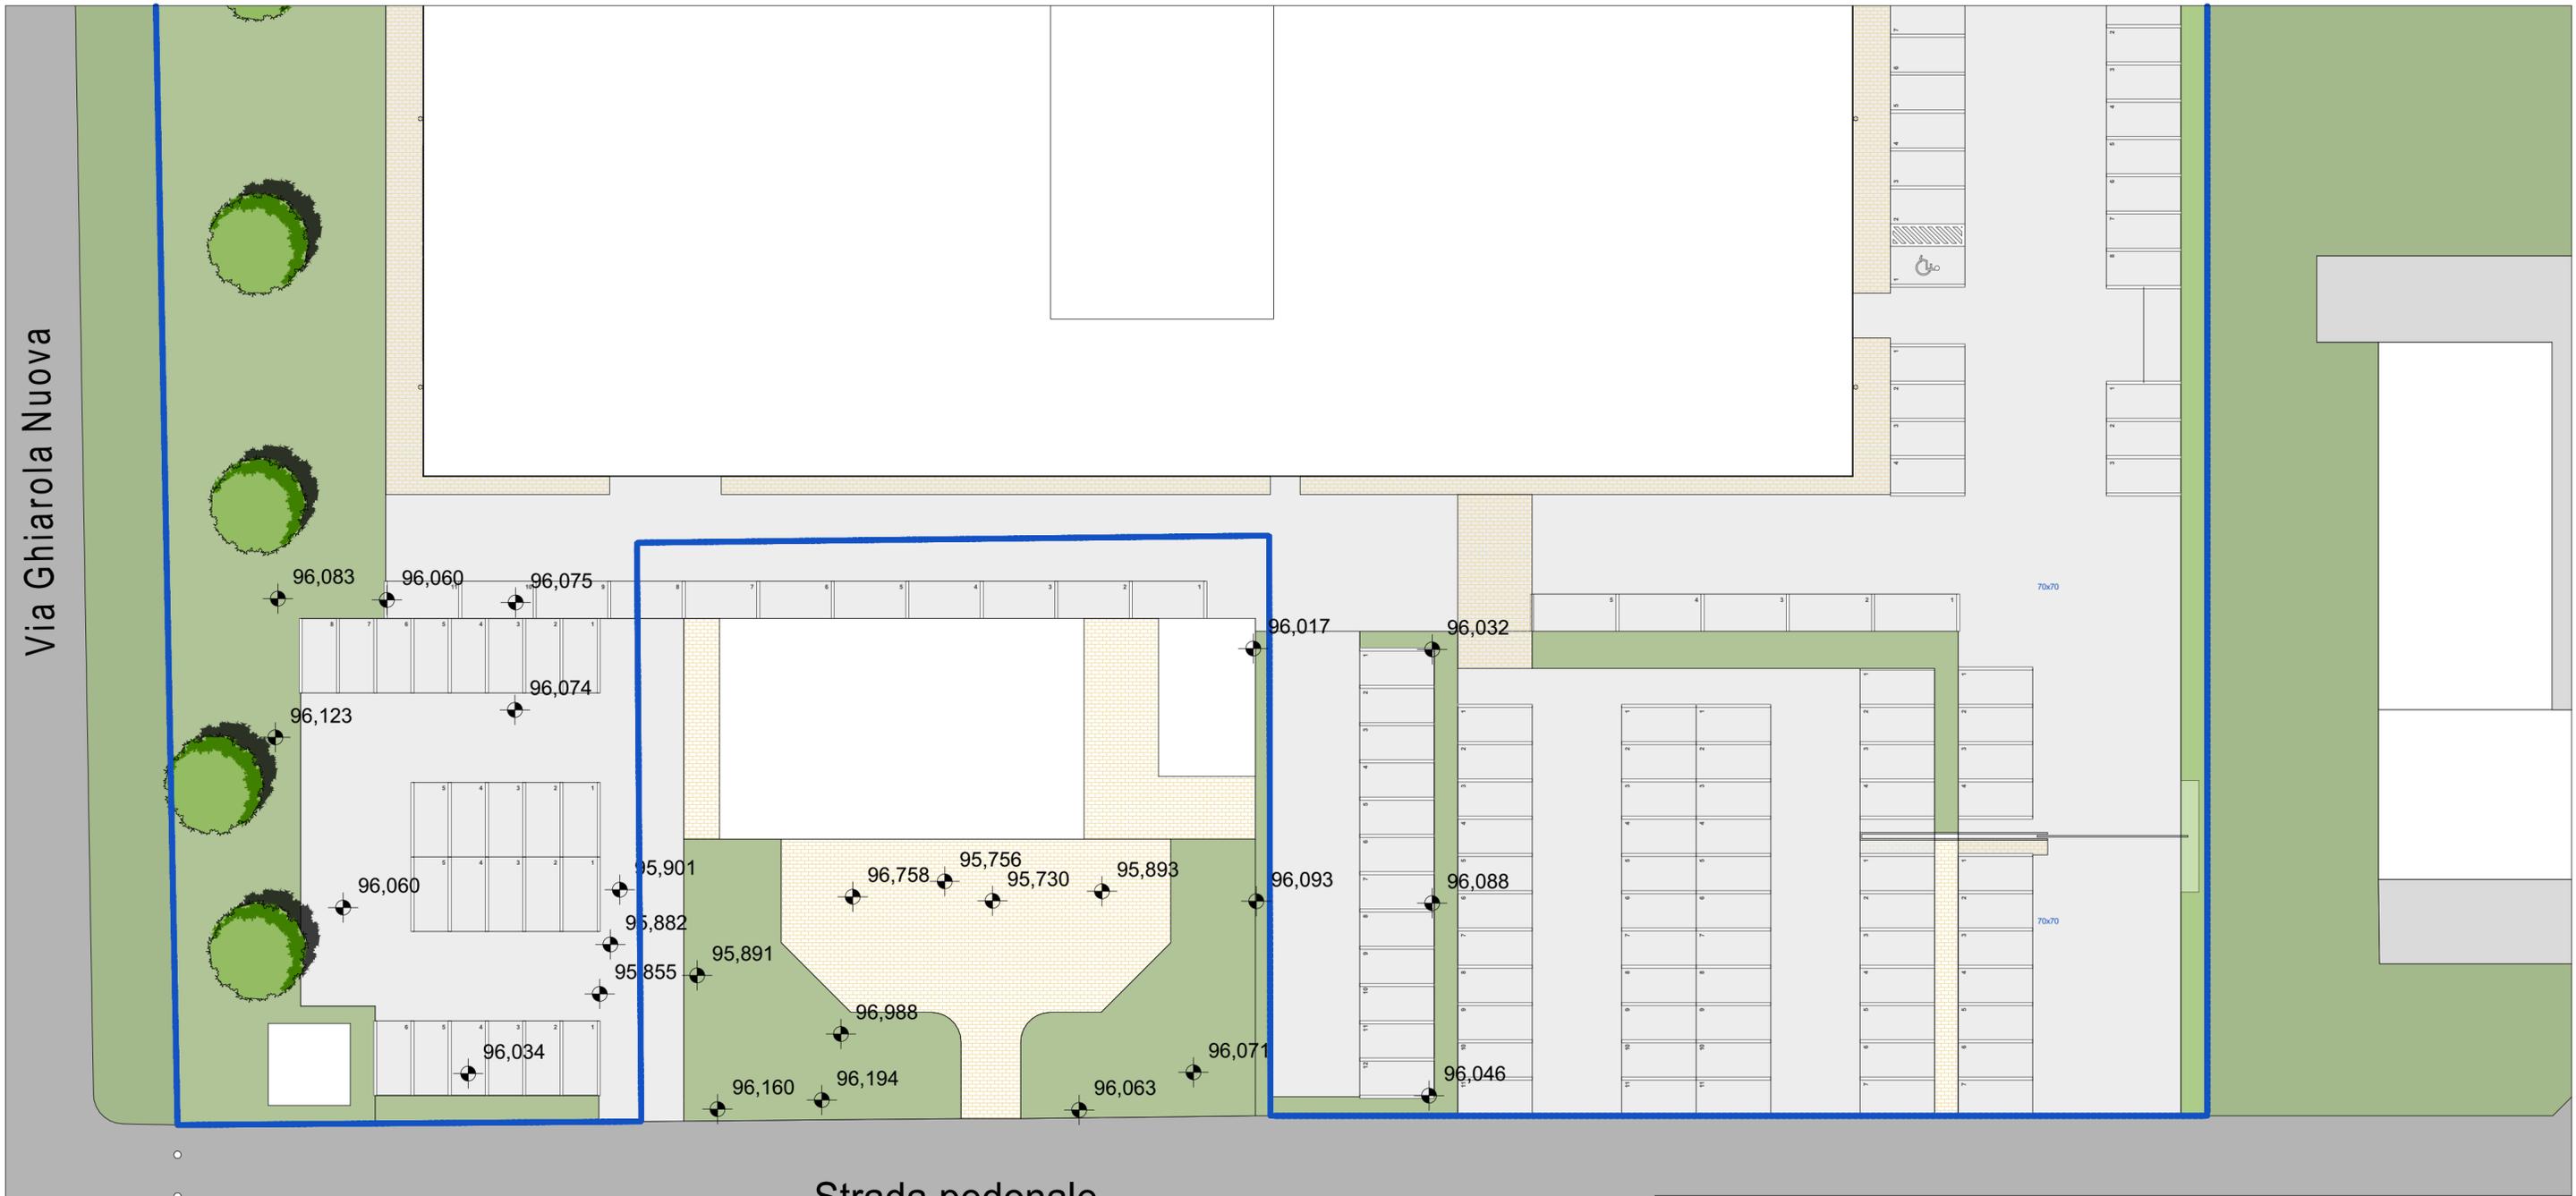

Strada pedonale

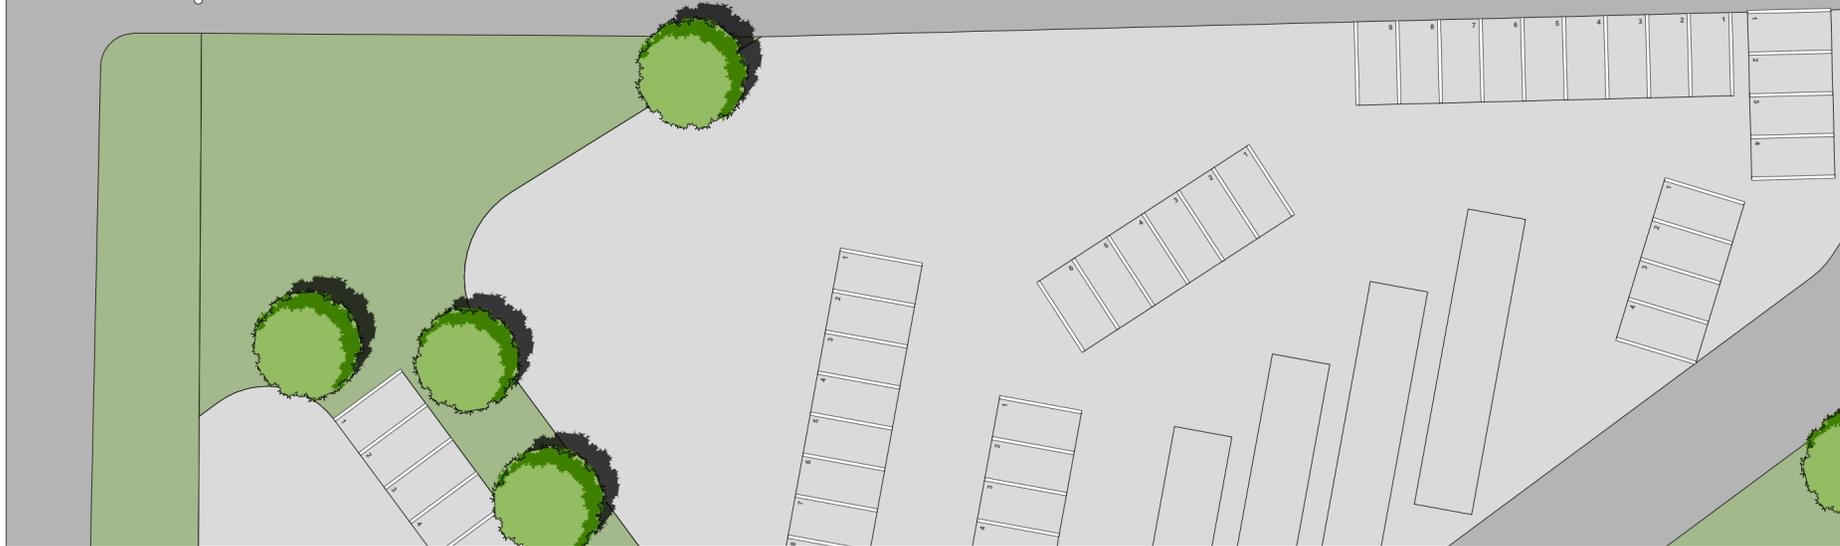

0.

Ril planoaltimetrico

1:300

COMUNE DI FIORANO MODENESE

PERMESSO DI COSTRUIRE IN VARIANTE ALLA STRUMENTAZIONE URBANISTICA VIGENTE
 Ai sensi dell' Art. 53 della L.R. n. 24 del 21 dicembre 2017
AMPLIAMENTO PER REALIZZAZIONE DI NUOVA PALAZZINA UFFICI LAMINAM S.p.A

<p>PROPRIETA': IMMOBILITEC S.p.A <small>Via Ghiarola Vecchia, 73 - 41042 Fiorano Modenese Tel. +39 0536 836111 - Fax. +39 0536 836285 info@immobilitecspa@legalmail.it</small></p>	<p>PROGETTISTA: ARCHILINEA <small>GREEN PROJECTS Via Regina Pacis, 86/b - 41049 Sassuolo (MO) Tel. +39 0536 91.94.34 - Fax + 39 0536 80.74.16 info@archilinea.it - www.archilinea.eu</small></p>	<p>TIMBRO: ARCHITETTO GIUSEPPE GERVAZI 210</p>
--	---	--

Il presente disegno non può essere riprodotto, né copiato, né essere trasmesso a concorrenti o terze persone senza il nostro consenso.
 (Leggi vigenti sulla tutela delle opere dell'ingegno e sulle private industriali)

	OGGETTO:
	Inquadramento Rilievo planoaltimetrico
	Commessa Nr: 1039/17 SCALA
	Codice Elaborato:

REV.	DATA	DESCRIZIONE
0	31/10/2018	EMISSIONE

Tav.01.3