


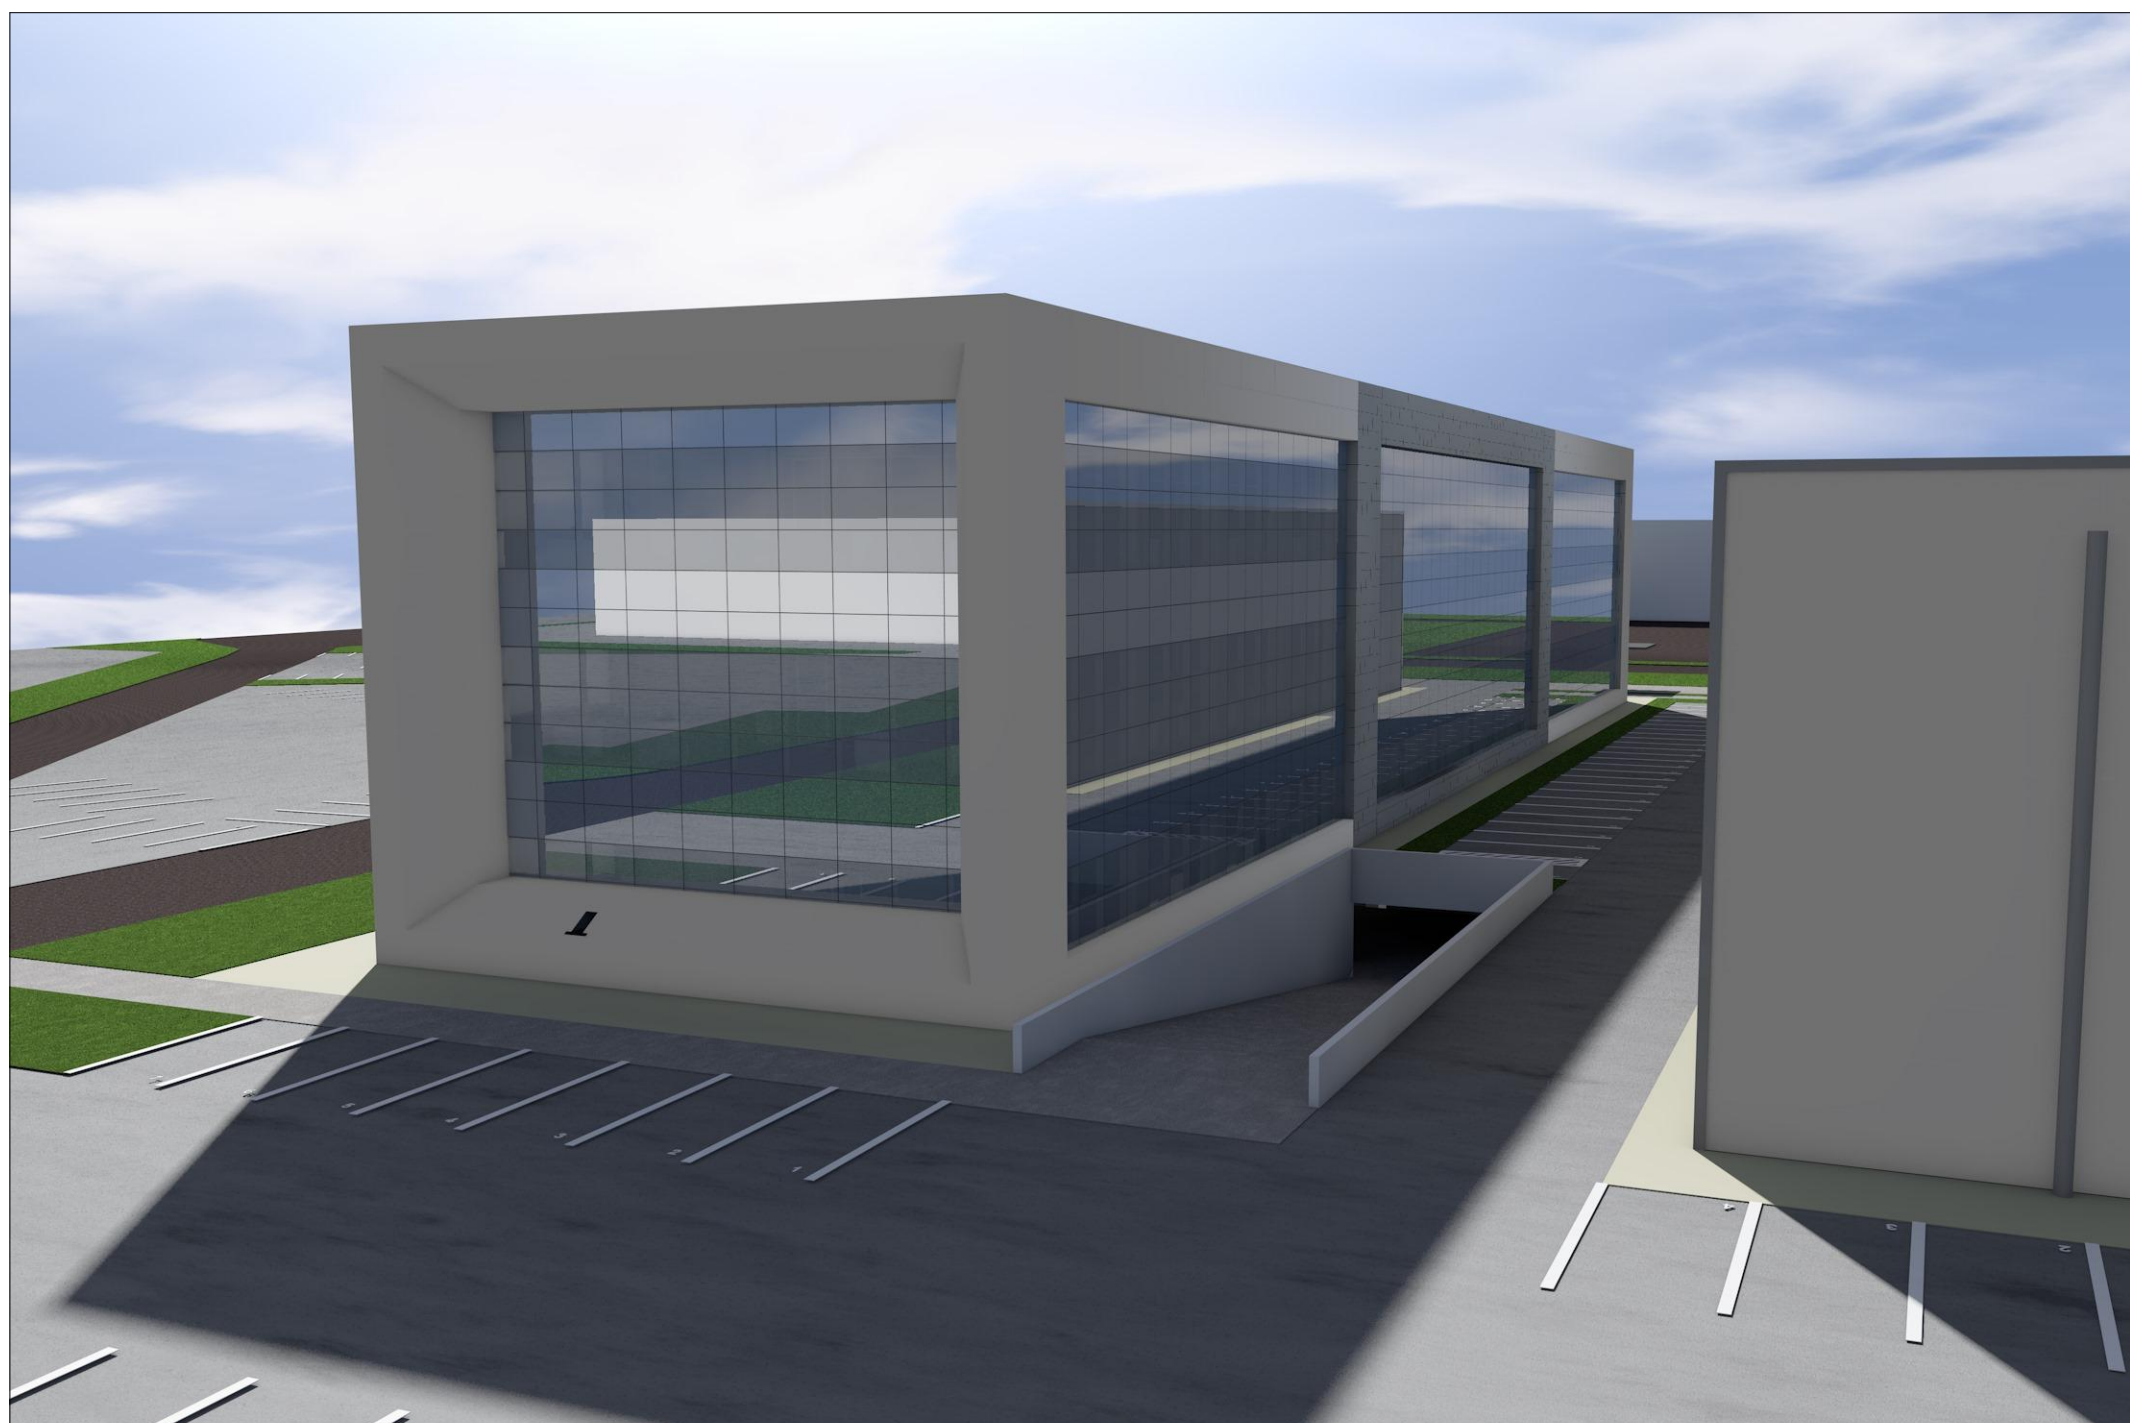

COMUNE DI FIORANO MODENESE			
PERMESSO DI COSTRUIRE IN VARIANTE ALLA STRUMENTAZIONE URBANISTICA VIGENTE Ai sensi dell' Art. 53 della L.R. n. 24 del 21 dicembre 2017 AMPLIAMENTO PER REALIZZAZIONE DI NUOVA PALAZZINA UFFICI LAMINAM S.p.A			
PROPRIETA':  IMMOBILTEC S.p.A. Via G. Garofalo Vecchia, 73 - 41042 Fiorano Modenese Tel +39 0536 836111 - Fax +39 0536 836285 immobiliarecpa@legalmail.it	PROGETTISTA:  ARCHILINEA GREEN PROJECTS Via Regina Pacis, 86b - 41049 Sassuolo (MO) Tel. +39 0536 91.54.34 - Fax +39 0536 80.74.16 info@archilinea.it - www.archilinea.eu	TIMBRO: 	
Il presente disegno non può essere riprodotto, né copiato, né essere trasmesso a concorrenti o terze persone senza il nostro consenso. (Leggi vigenti sulla tutela delle opere dell'ingegno e sulle privative industriali)			
			OGGETTO: Progetto Viste 3D Commessa Nr: 1039/17 SCALA Codice Elaborato:
0	30/10/2018	EMISSIONE	
REV.	DATA	DESCRIZIONE	

Tav.02.7