




PROSPETTO OVEST

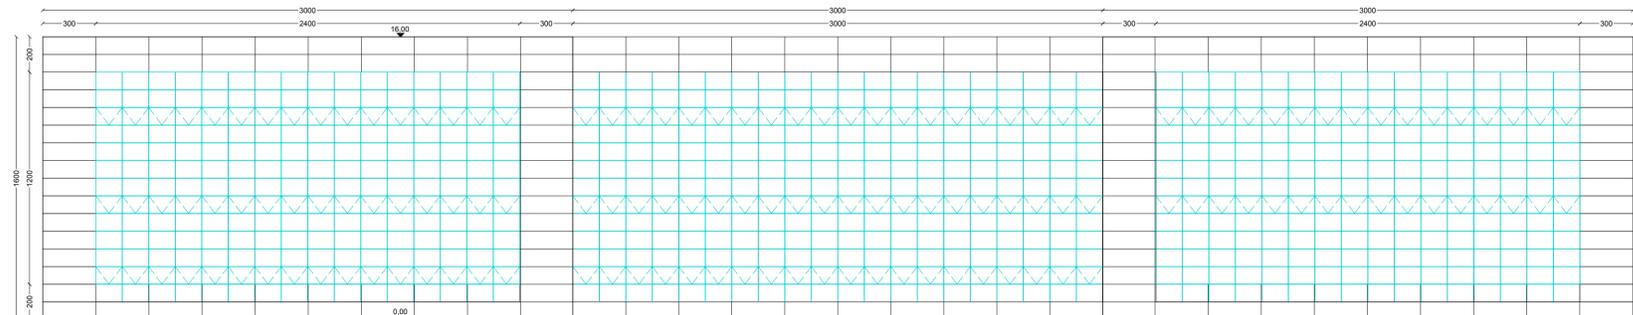


PROSPETTO NORD

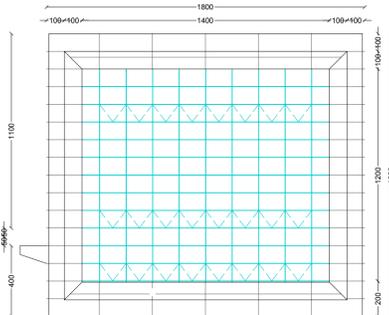


PROSPETTO EST

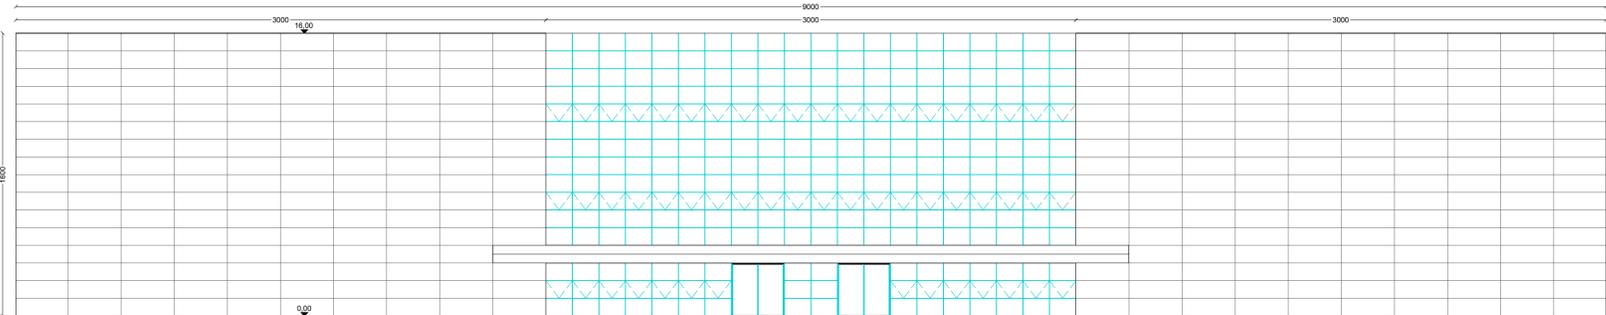


PROSPETTO SUD

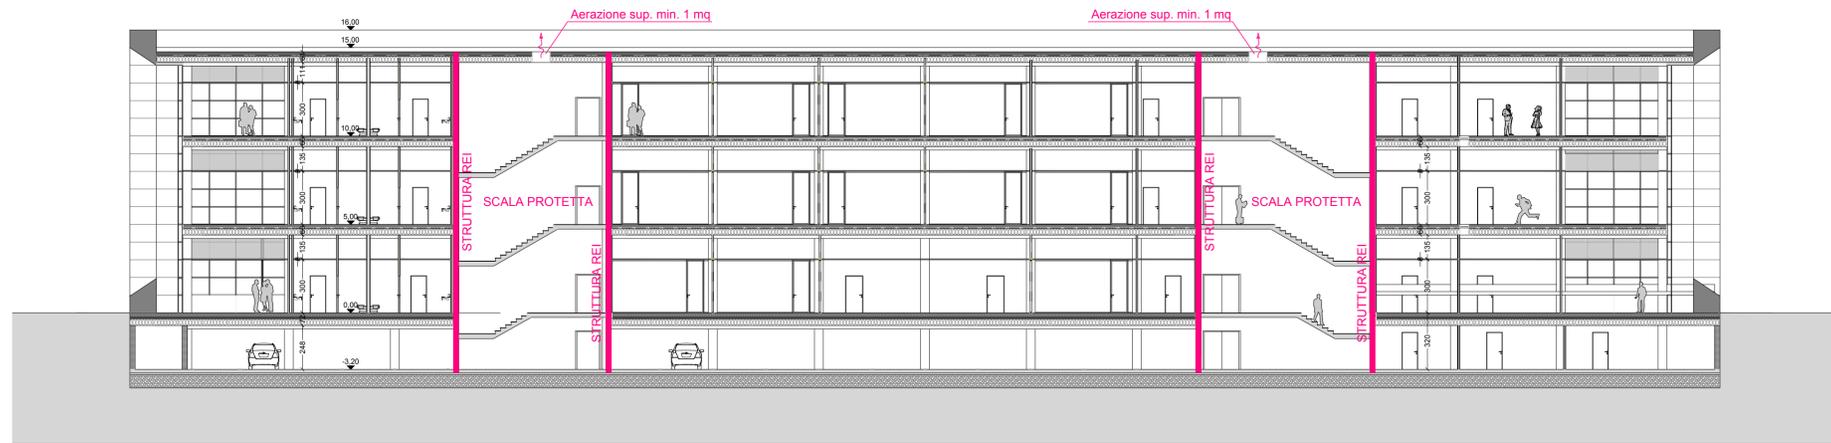

SEZIONE A-A

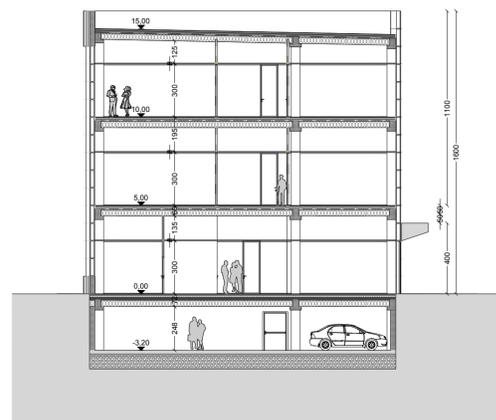

SEZIONE B-B

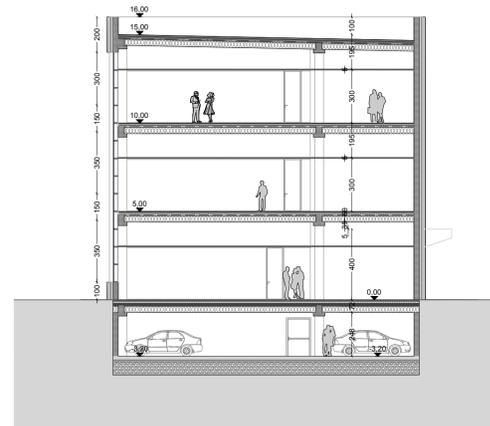

SEZIONE C-C

Professionista autorizzato certificazioni N.O.P.
 Iscrizione elenchi Ministero dell'Interno
 Cod. di Individuazione n. MO 550 P 083
 Per. ind. MAGALI DAVIDE
 COLLETTORI INDUSTRIALI MODENA

COMUNE DI FIORANO MODENESE

Permesso di Costruire
 Realizzazione di nuova palazzina uffici LAMINAM

PROPRIETA': <small>Via Garibaldi Vecchia, 73 - 41042 Fiorano Modenese Tel. +39 0536 836111 - Fax +39 0536 836285 immobilieta@igpmail.it</small>	PROGETTISTA: <small>Via Regina Pacis, 86b - 41049 Sassuolo (MO) Tel. +39 0536 91 94 34 - Fax +39 0536 90 74 16 info@archilinea.it - www.archilinea.it</small>	TIMBRO:
---	---	--------------------

Il presente disegno non può essere riprodotto, né copiato, né essere trasmesso a concorrenti o terze persone senza il nostro consenso.
 (Leggi vigenti sulla tutela delle opere dell'ingegno e sulle privative industriali)

	OGGETTO: Prevenzione Incendi
	Prospetti e sezioni
	Commessa Nr: 1039/17 SCALA: 1:200
	Codice Elaborato:

REV.	DATA	DESCRIZIONE
0	10/10/2018	EMISSIONE

Tav.VF-02.01