


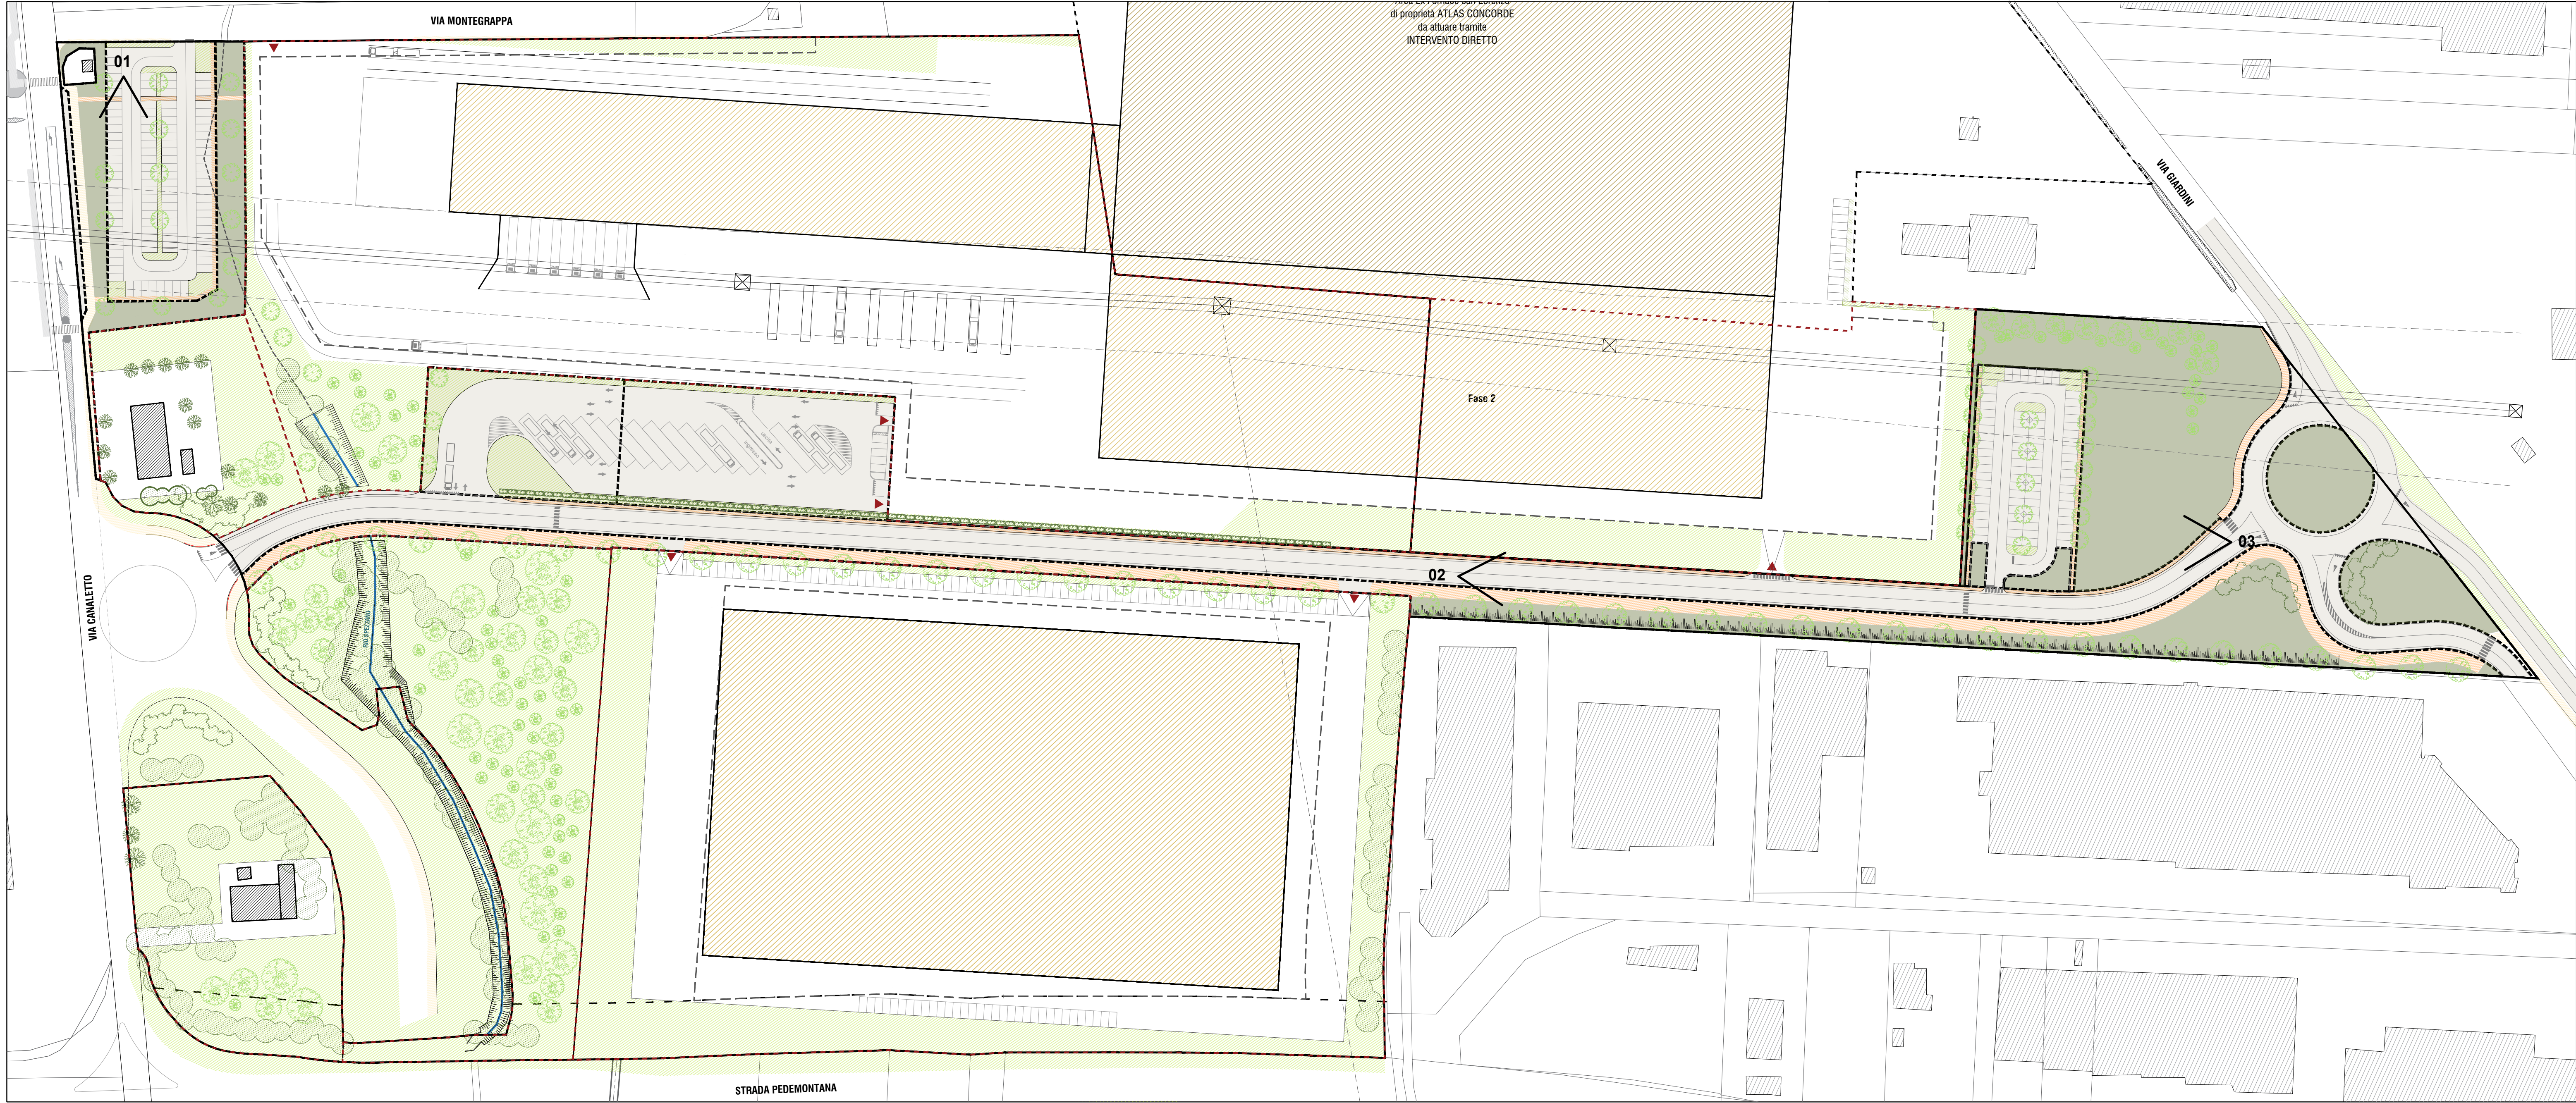


LEGENDA

Progetto urbano dentro il perimetro dell'accordo


- Perimetro Accordo Operativo
- Lotti in progetto
- Sedime di massimo ingombro degli edifici in progetto
- Strada in progetto
- Parcheggi pubblici in progetto
- Aree verdi pubbliche in progetto
- Aree permeabili private in progetto
- Aree verdi
- Percorsi ciclopedonali in progetto
- Percorsi ciclabili esistenti
- Edifici in progetto
- Edificio in progetto a completamento del capannone ATLAS fuori comparto

DETTAGLIO 1 Parcheggio Atlas Concorde

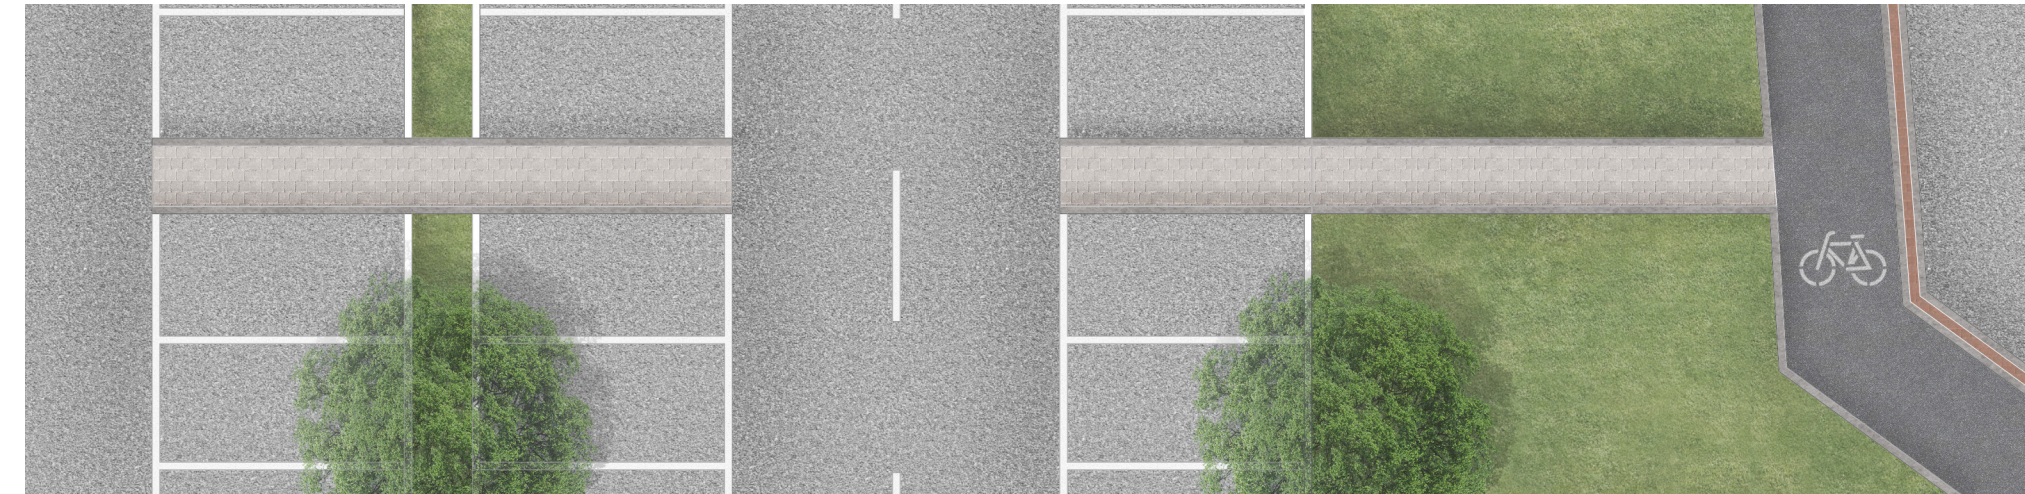


Verde a prato Parcheggio 5.00 m Aiuola piantumata 1.50 m Parcheggio 5.00 m Carreggiata doppio senso di marcia 6.50 m Parcheggio 5.00 m Percorso pedonale 1.50 m Percorso ciclopedonale esistente 2.50 m

DETTAGLIO 2 Viale alberato

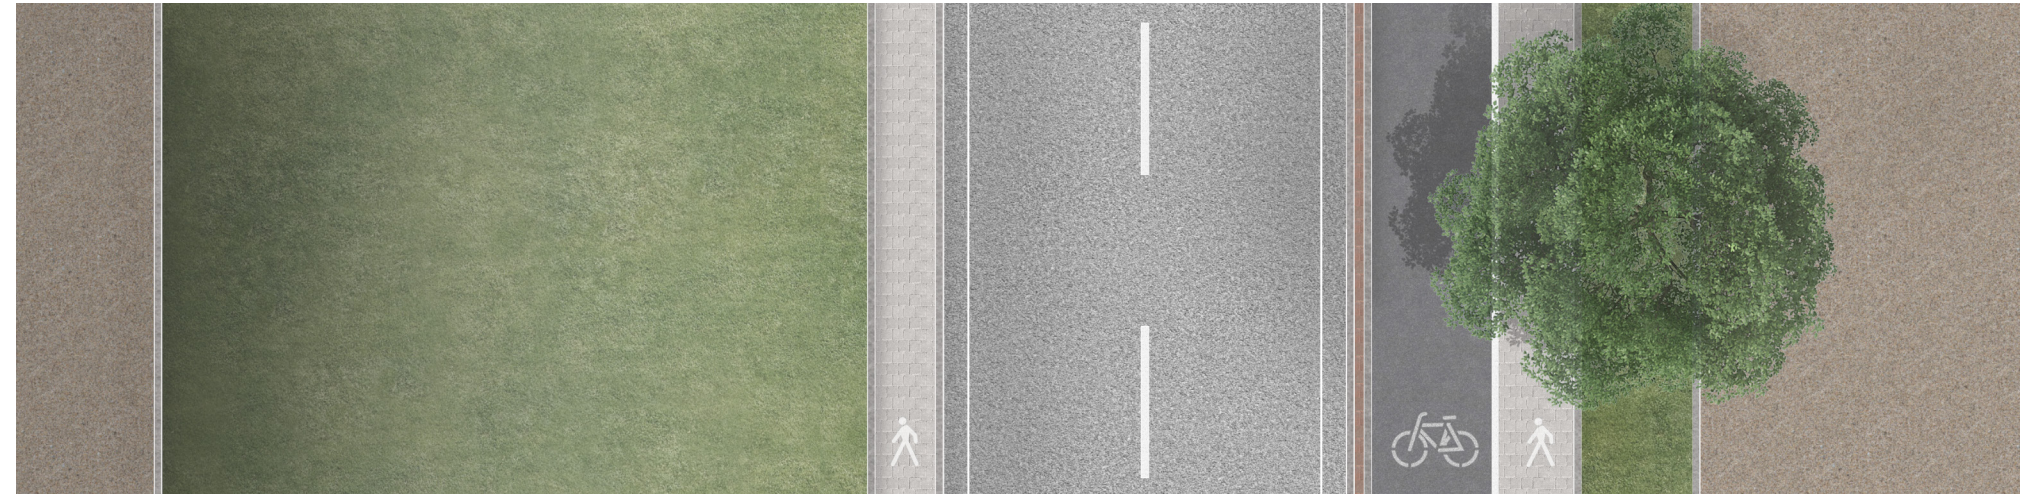

Terrapieno piantumato Percorso pedonale 1.50 m Carreggiata a doppio senso 8.00 m Cordolo e pista ciclabile Marciapiede Verde a prato 0.50 m + 2.50 m 1.50 m 2.50 m Parcheggio 5.00 m

DETTAGLIO 3 Immissione a nuova rotatoria

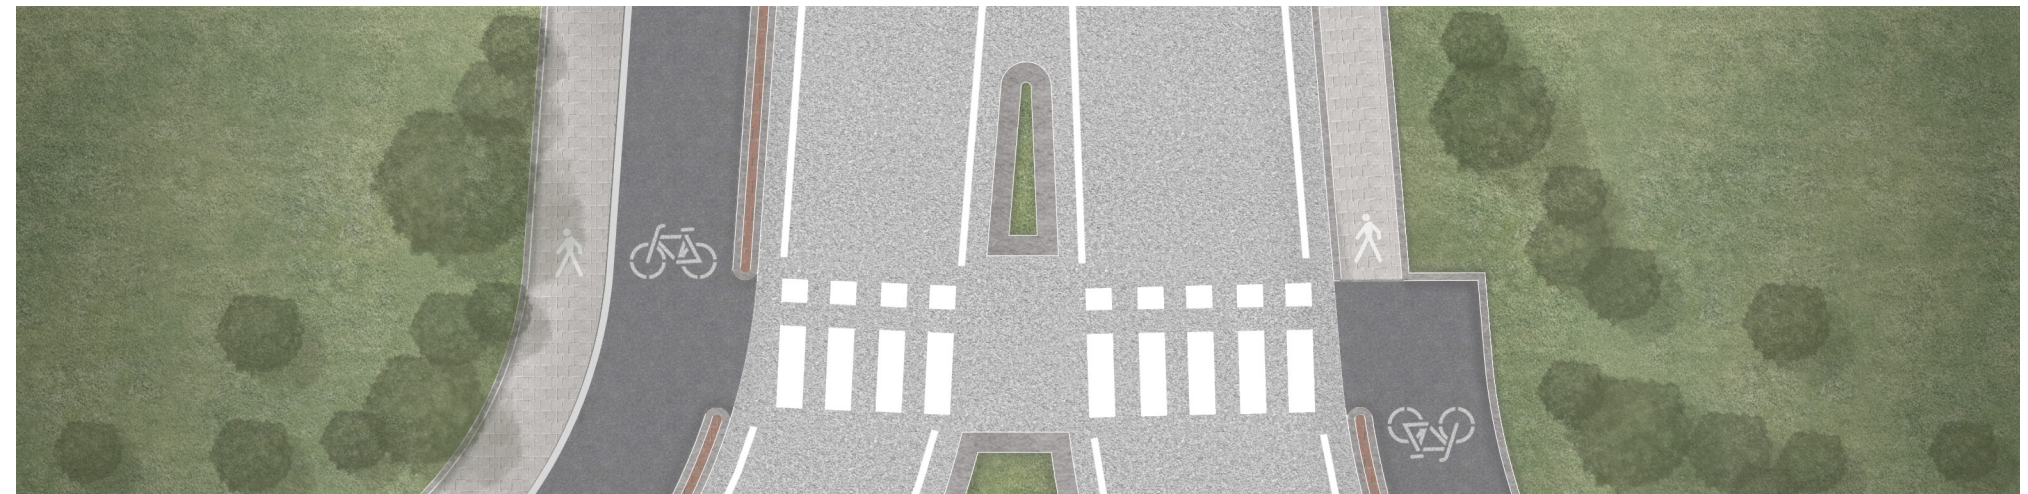

Verde a prato Marciapiede 1.50 m Ciclabile e cordolo 2.50 m + 0.50 m Carreggiata 4.50 m Aiuola piantumata Carreggiata 4.50 m Marciapiede 1.50 m Cordolo pista ciclabile 0.50 m + 2.50 m

COMUNE DI FIORANO MODENESE
ACCORDO OPERATIVO
ai sensi dell'art. 38 della L.R. 24/2017 - Ambito produttivo APS.i e APS.11
CERAMICHE ATLAS CONCORDE S.P.A. - FLORIM CERAMICHE S.P.A.

COMMITTENTE

CERAMICHE ATLAS CONCORDE SPA
Headquarter via Canaletto 141
Fiorano Modenese (MO)
C.F. e P. IVA 01285250385



COMMITTENTE

FLORIM CERAMICHE SPA
Headquarter via Canaletto 24
Fiorano Modenese (MO)
C.F. e P. IVA 01285250384



COORDINAMENTO DI PROGETTO E PROGETTAZIONE URBANISTICA

aTEAM Progetti Sostenibili
Ing. Francesco Sassi
Via Torre 5 - 41121 Modena
email: info@ateamprogetti.com
tel. +39 059 7114889



CONSULENZA IDROGEOLOGICA

Dott. Geol. Valeriano Franchi
Viale Caduti in Guerra 1 - 41121 Modena
email: valeriano.franchi@ateamprogetti.com
tel. +39 059 26540

PROGETTAZIONE VIABILITA'

Ingegneri Riuniti
Ingegneria architettura ambiente
Via G. Paga 15 - 41126 Modena
email: commercial@ingegneriuniti.it
tel. +39 059 355208



CONSULENZA ACUSTICA E QUALITA' DELL'ARIA

Praxis Ambiente Srl
Dott. Carlo Dobici - Ing. Roberto Ottoni
Via Canaletto Centro 47/A - 41121 Modena
email: info@praxisambiente.it
tel. +39 059 454000



NOME FILE: AO_T04.dwg	ELABORATO DA: EF	APPROVATO DA: FB	OGGETTO: Accordo Operativo ai sensi dell'art. 38 della L.R. 24/2017
CARTELLA: 101. AC. 14	PROTOCOLLO: 101	TITOLO ELABORATO: Planimetria del progetto urbano	
REV. DATA	NOTE	CODICE ELABORATO: T4	SCALA: variabile
01 02.11.2020			
02 26.06.2021			
03 28.01.2022	Integrazione a sostituzione della precedente		DATA: 28.01.2022