
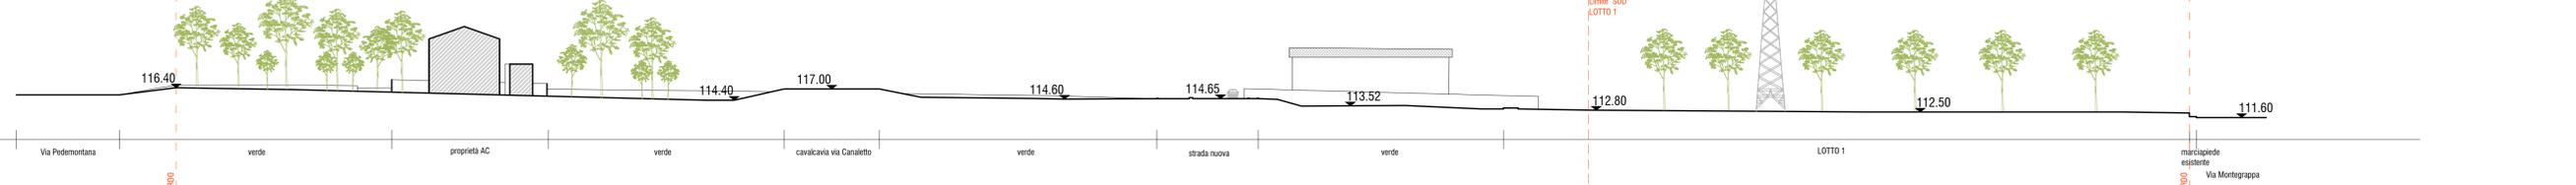
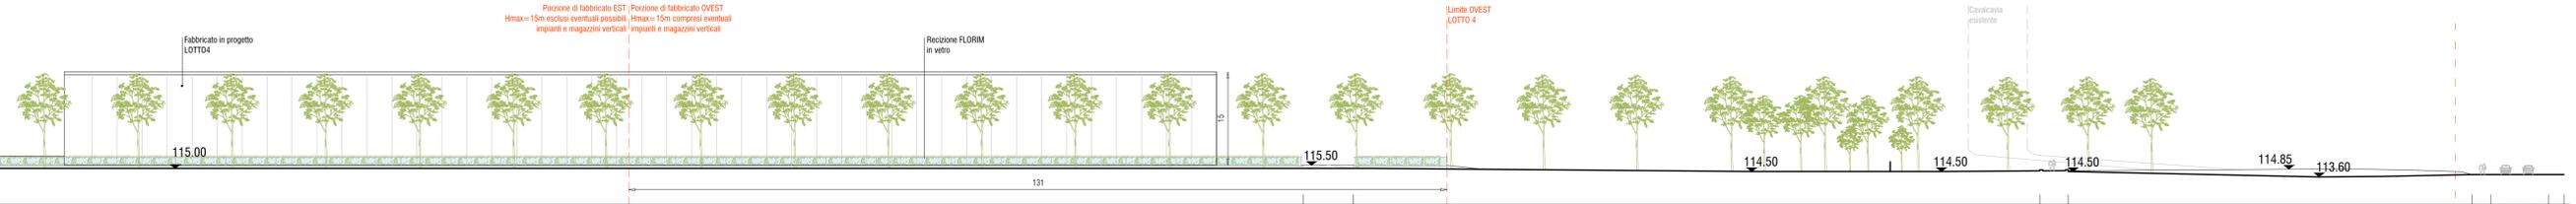
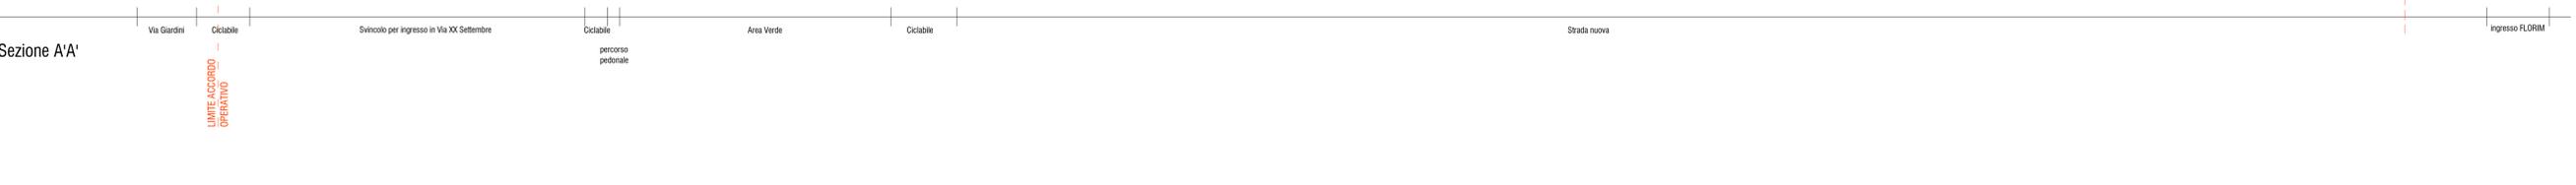
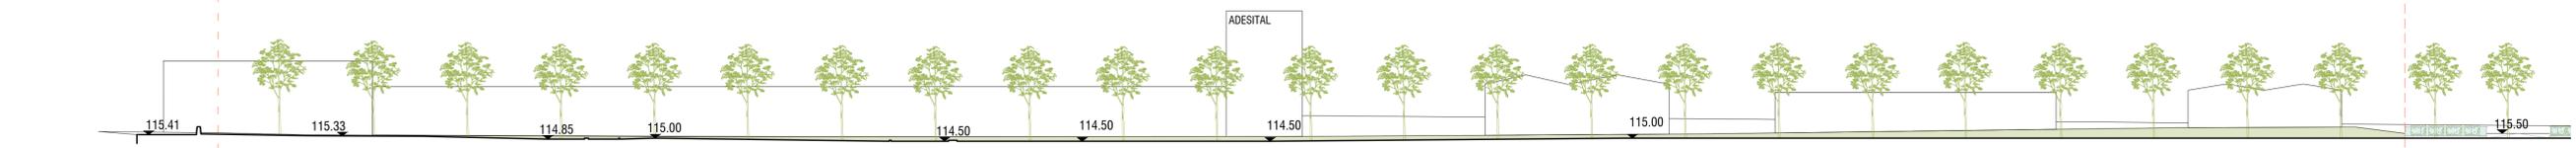


Keyplan

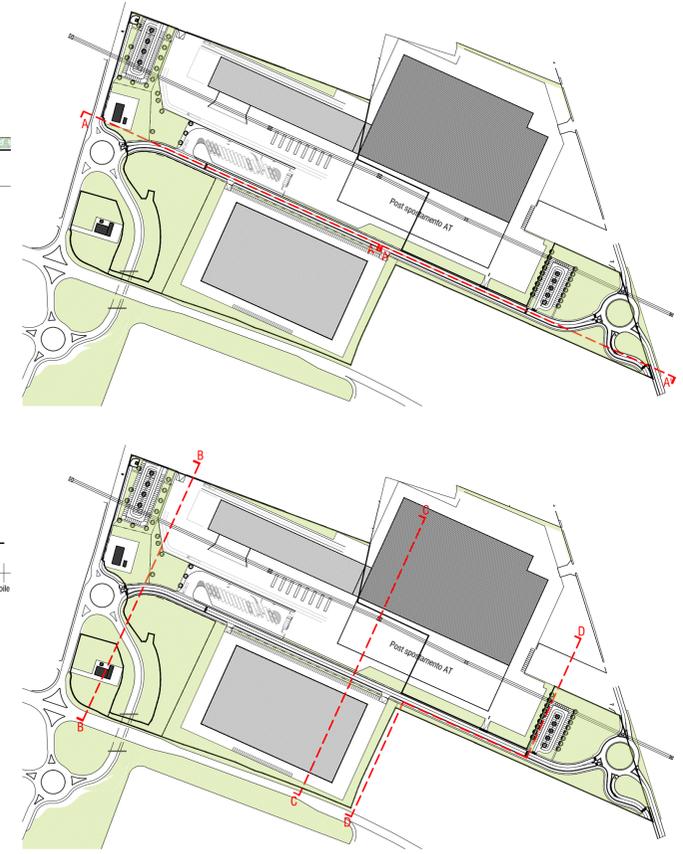

COMUNE DI FIORANO MODENESE
ACCORDO OPERATIVO
 ai sensi dell'art. 38 della L.R. 24/2017 - Ambito produttivo APS.i e APS.II
 CERAMICHE ATLAS CONCORDE S.P.A. - FLORIM CERAMICHE S.P.A.

COMMITTENTE
 CERAMICHE ATLAS CONCORDE SPA
 Headquarter via Canaletto 141
 Fiorano Modenese (MO)
 C.F. e P.IVA 01282550385

COMMITTENTE
 FLORIM CERAMICHE SPA
 Headquarter via Canaletto 24
 Fiorano Modenese (MO)
 C.F. e P.IVA 01285320384

COORDINAMENTO DI PROGETTO E PROGETTAZIONE URBANISTICA
 aTEAM Progetti Sostenibili
 Ing. Francesco Sassi
 Via Torre 5 - 41121 Modena
 email: info@ateamprogetti.com
 tel. +39 059 7114889

CONSULENZA IDROGEOLOGICA
 Dott. Geol. Valeriano Franchi
 Viale Caduti in Guerra 1 - 41121 Modena
 email: valeriano.franchi@ateamprogetti.com
 tel. +39 059226540

PROGETTAZIONE VIABILITA'
 Ingegneri Riunati
 Ingegneria architettura ambiente
 Via G. Pigo 15 - 41126 Modena
 email: commerciale@ingegneriunati.it
 tel. +39 059 355208

CONSULENZA ACUSTICA E QUALITA' DELL'ARIA
 Praxis Ambiente Srl
 Dott. Carlo Gobbi - Ing. Roberto Ottoni
 Via Canaletto Centro 47/A - 41121 Modena
 email: info@praxisambiente.it
 tel. +39 059 454000

NOME FILE: AD_T05_Profilo.dwg	ELABORATO DA: GR	APPROVATO DA: FB	OGGETTO: Accordo Operativo ai sensi dell'art. 38 della L.R. 24/2017
CARTELLA: 101_AC_14	PROTOCOLLO: 101	TITOLO ELABORATO: Profili e sezioni	CODICE ELABORATO: T5
REV. DATA NOTE	SCALE:	1:500	DATA: 28.01.2022
01 02.11.2020			
02 26.06.2021			
03 28.01.2022	Integrazione a sostituzione della precedente		