

COMUNE DI FIORANO MODENESE
ACCORDO OPERATIVO
 ai sensi dell'art. 38 della L.R. 24/2017 - Ambito produttivo APS.i e APS.t1
 CERAMICHE ATLAS CONCORDE S.P.A. - FLORIM CERAMICHE S.P.A.

COMMITTENTE
 CERAMICHE ATLAS CONCORDE SPA
 Headquarters via Canalotto 141
 Fiorano Modenese (MO)
 C.F. e P.IVA 01282550365



COMMITTENTE
 FLORIM CERAMICHE SPA
 Headquarters via Canalotto 24
 Fiorano Modenese (MO)
 C.F. e P.IVA 01265320364



COORDINAMENTO DI PROGETTO E PROGETTAZIONE URBANISTICA
 aTEAM Progetti Sostenibili
 Ing. Francesco Bassi
 Via Torre 5 - 41121 Modena
 email: info@ateamprogetti.com
 tel. +39 059 7114689



CONSULENZA IDROGEOLOGICA
 Dott. Benl. Valeriano Franchi
 Viale Castelli in Giarra 1 - 41121 Modena
 email: valeriano.franchi@gateampromodena.com
 tel. +39 059226540

PROGETTAZIONE VIABILITA'
 Ingegneri Riunati
 Ingegneria architettura ambiente
 Via G. Pepe 15 - 41126 Modena
 email: commerciale@ingegneriunati.it
 tel. +39 059 335208



CONSULENZA ACUSTICA E QUALITA' DELL'ARIA
 Praxis Ambiente Srl
 Dott. Carlo Odone - Ing. Roberto Odone
 Via Canalotto Centro 47/A - 41121 Modena
 email: info@praxisambiente.it
 tel. +39 059 454000



LEGENDA

Perimetro Accordo

Rete AT

- Rete TERNA esistente con rispetto come da indicazioni ente datate 18/01/2019
- Rete TERNA esistente aerea da dismettere
- Rete TERNA interrata in progetto

Illuminazione pubblica

- Rete IP esistente
- Rete IP in progetto
- Pozzetto in progetto
- Corpi illuminanti su pali in progetto
- Punto luce pedonale in progetto

Media Tensione





- Rete MT 15 kW esistente interrato
- Rete MT in progetto

Bassa Tensione

- Rete BT 380 Volt esistente interrato
- Rete BT 380 Volt esistente aerea da rimuovere
- Rete BT 380 Volt esistente aerea da interrare
- Rete BT in progetto
- Pozzetto 50x50 o 60x60 in progetto

Telefonia

- Rete telefonia esistente
- Rete telefonia in progetto
- Rete telefonia in progetto

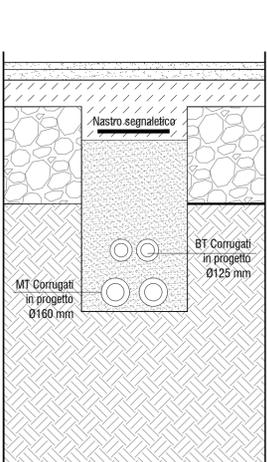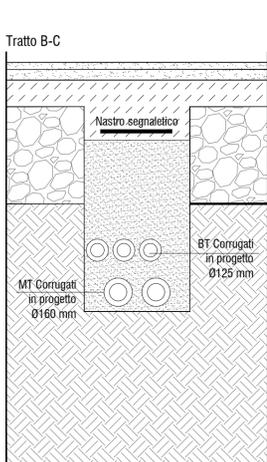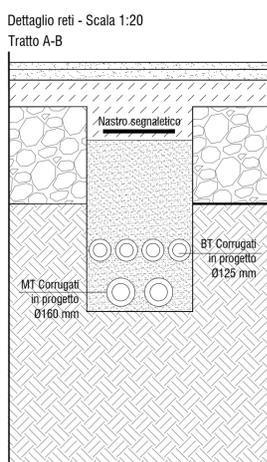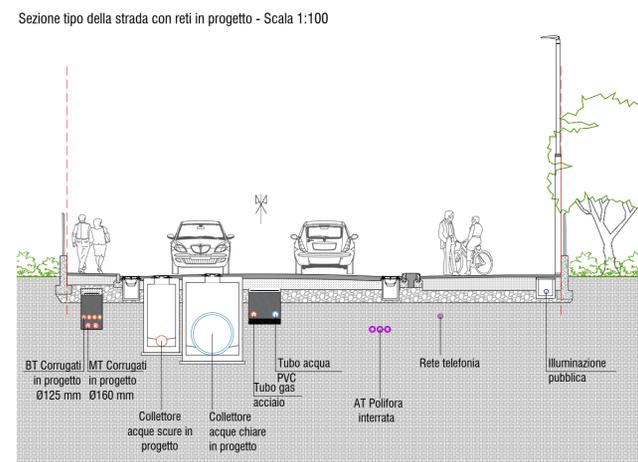

NOME FILE: AO_T09 - T10 - T11_Reti.dwg	ELABORATO DA: GR	APPROVATO DA: FB	OGGETTO: Accordo Operativo ai sensi dell'art. 38 della L.R. 24/2017
CARTELLA: 101 AC. 14	PROTOCOLLO: 101	TITOLO ELABORATO: Schema reti AT, MT, BT, IP e telefonia	CODICE ELABORATO: T11
REV. DATA NOTE	SCALA: 1:1000	DATA: 28.01.2022	
01 02.11.2020			
02 26.06.2021			
03 28.01.2022	Integrazione a sostituzione della precedente		