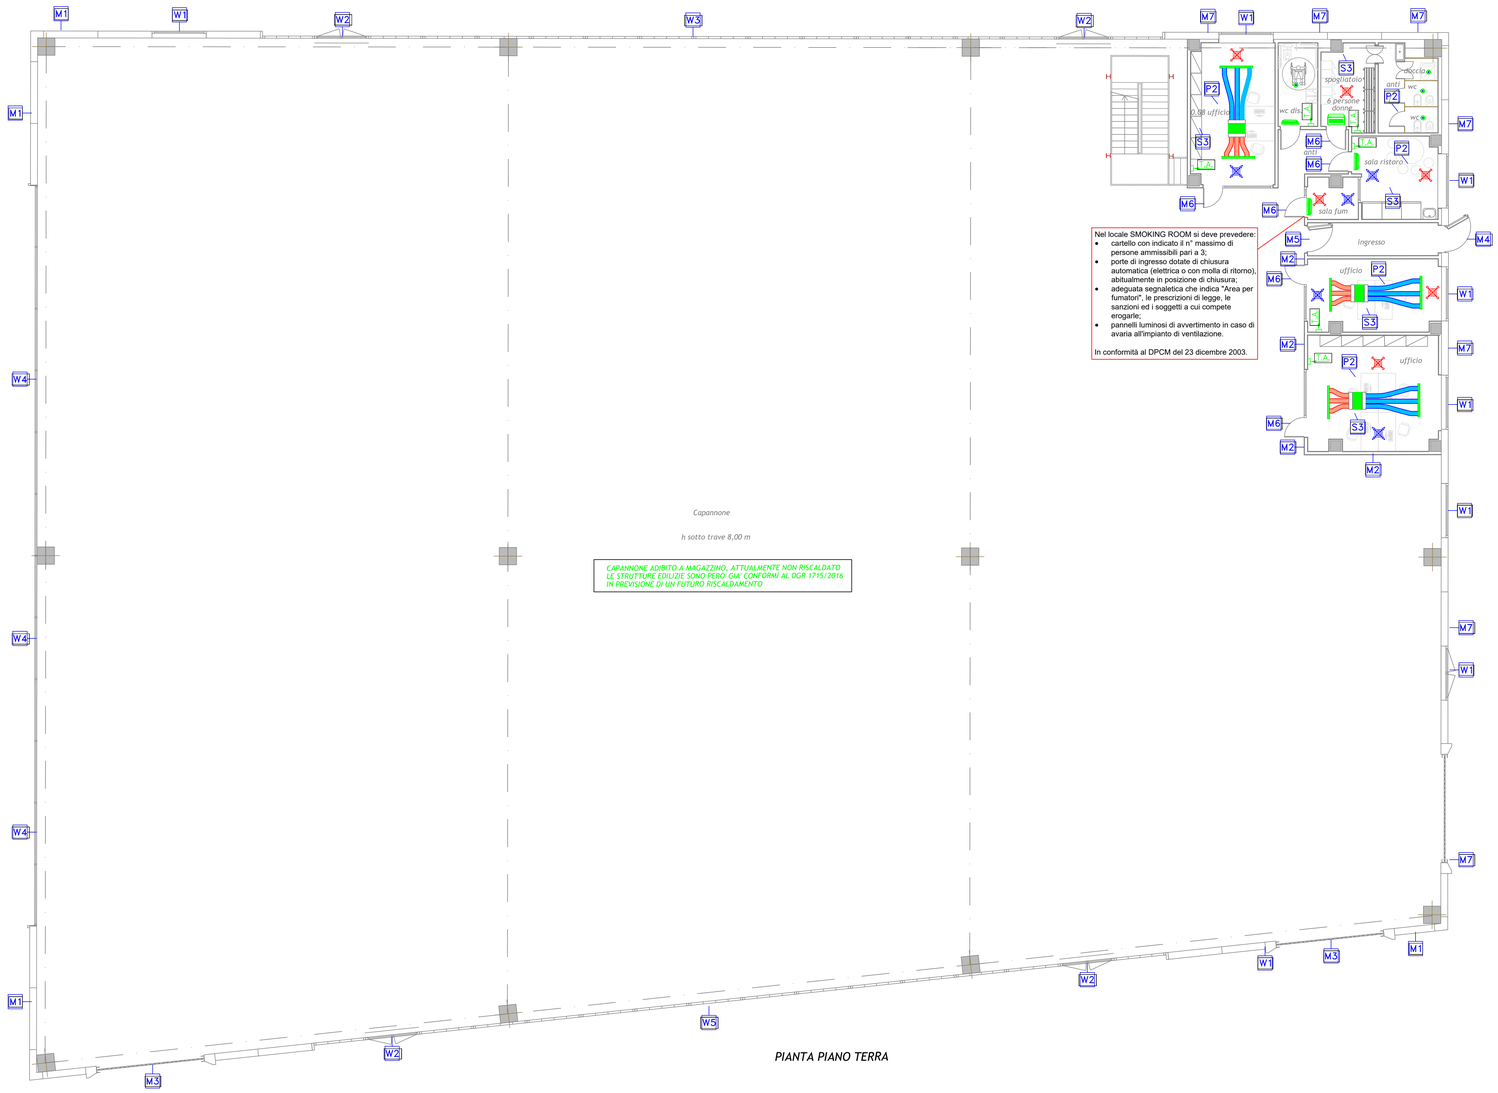

PIANTA PIANO TERRA

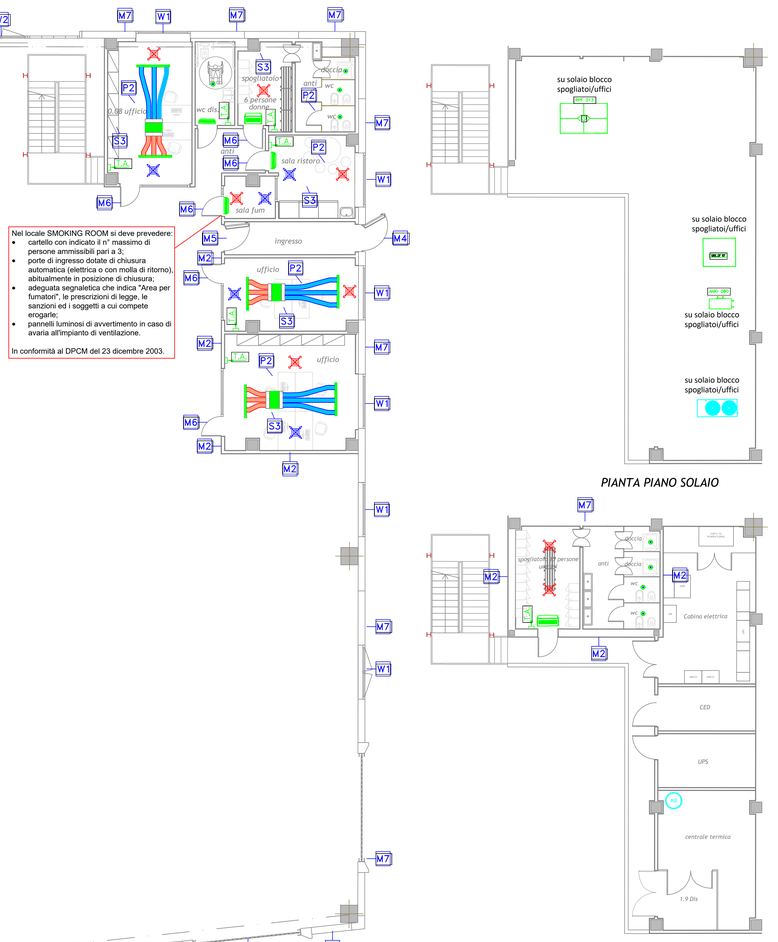

PIANTA PIANO SOLAIO

PIANTA PIANO PRIMO

LEGENDA

RPF 013 — Unità di recupero calore ad alto rendimento Tipo AERMEC modello RPF013 di caratteristiche:
- Portata d'aria nominale 1.300 mc/h
- Portata d'aria minima 400 mc/h
- Batteria di riscaldamento/raffreddamento ad acqua
- Dimensioni (HxLxP) 524x2174x1374 mm
- Peso a vuoto 264 Kg
- Potenza assorbita totale 1,26 kW
- Alimentazione elettrica 230 V – 50 Hz

Pompa di calore aria–acqua per produzione di acqua calda sanitaria AERMEC MOD. NRK0100 avente potenza termica pari a 28,2 kw

MURF — Unità di recupero calore Tipo AERMEC modello URX_CF 07 di caratteristiche:
- Potenza termica 2,6 kW
- Potenza frigorifera 1,4 kW
- Efficienza recuperatore 46,2%
- Tensione di alimentazione 230V – 50Hz
- Dimensioni (HxLxP) 450x1300x1500 mm
- Peso 205,00 Kg

KMX 080 — Pompa di calore aria–acqua a servizio impianto di riscaldamento e raffrescamento blocco uffici/spogliatoi avente potenza termica pari a 20,1 kw e potenza frigorifera pari a 18,7 kw

Ventilconvettori ad acqua per il riscaldamento e/o raffrescamento dei locali

AS — Accumulo da 500 litri per produzione acqua calda sanitaria da pompa di calore abbinato

Diffusore di MANDATA QUADRATO in acciaio Tipo ALDES modello SF704 completa di serranda di regolazione portata e plenum di collegamento

Diffusore di RIPRESA QUADRATO in acciaio Tipo ALDES modello SF704 completa di serranda di regolazione portata e plenum di collegamento

Riferimento locale

T.A. — Pannello comandi a filo

M1 — Numero di riferimento relativo alla tipologia di struttura edilizia

Presente impianto fotovoltaico esistente su fabbricato adiacente, di cui una quota parte sarà a disposizione del fabbricato in oggetto, per sopperire alle fonti rinnovabili come da requisiti normativi attualmente in vigore

Progetto Impianti Meccanici

Provincia di Modena
Comune di Fiorano Modenese

PROCEDIMENTO UNICO
Variante al Permesso di Costruire

Pratica SUAP n. 2170/2020/SUAP - Prot. Gen. 29449 del 22/09/2020
ai sensi dell'art. 53 - L.R. 24/2017
per annessione di lotto contiguo alla proprietà dell'attività economica già insediata

FLORIM
PROGETTO DEFINITIVO

AMPLIAMENTO ATTIVITA' PRODUTTIVA FLORIM SpA SB

PLANT 3

sito in via Madonna del Sagrato - Fiorano Modenese

Progetto a cura di:
ingegneri riuniti
Ingegneria Architettura Ambiente
Via G. Peppe, 15 - 41126 Modena
Tel. 059.33.52.08 - Fax 059.33.32.21
e-mail: info@ingegneririuniti.it
http://www.ingegneririuniti.it
Direttore Tecnico: Ing. Federico Salardi

Coordinatore Generale di Progetto
Ing. Marco Mazzini
Progetto Architettonico
Arch. Lorenzo Lipparini
Collaboratori al Progetto Architettonico
Arch. Serena Vezzali
Dott. Edoardo Mastrantonio
Progetto Urbanizzazioni
Ing. Marco Mazzini
Progetto Strutture
Ing. Pierluigi Molinari - Ale Costruzioni Srl
Progetto Impianti Meccanici
Zecchini & Associati SRL

Proprietà
FLORIM S.p.a. SB
Fiorano Modenese

Progetto Impianti Elettrici e Speciali
Proteo Engineering Srl
Progetto Opere Architettoniche
Studio Tecnico di Luppi Gian Piero
Indagini Geologiche e Geotecniche
Geo Group Srl
Indagini Acustiche
Studio Paolini Lamberto
Indagini Ambientali
Ing. Marco Mazzini
Indagini Idrauliche
Ing. Marco Mazzini
Valutazioni Economiche
Geom. Enrico Luppi
Direttore dei Lavori
Ing. Marco Mazzini
Coordinatore per la Sicurezza
Ing. Marco Mazzini

PRATICA RISPARMIO ENERGETICO DGR 24/10/2016 E S.M.I.
INDICAZIONI STRUTTURE E IMPIANTI

Codice Progetto	Scala	Codice Elaborato
1771 MM PR	1:100	M01

Rev.	Data	Descrizione revisione	Dis.	Contr.
a	12/2021	Pratica Legge 10 - Dgr 1715 del 24/10/2016 e s.m.i.	ab	nz

INGEGNERI RIUNITI SPA E' IN POSSESSO DI UN SISTEMA DI GESTIONE QUALITA' CERTIFICATO DA TUV ITALIA SRL SECONDO LA NORMA UNI EN ISO 9001:2015