Mappa Aerea

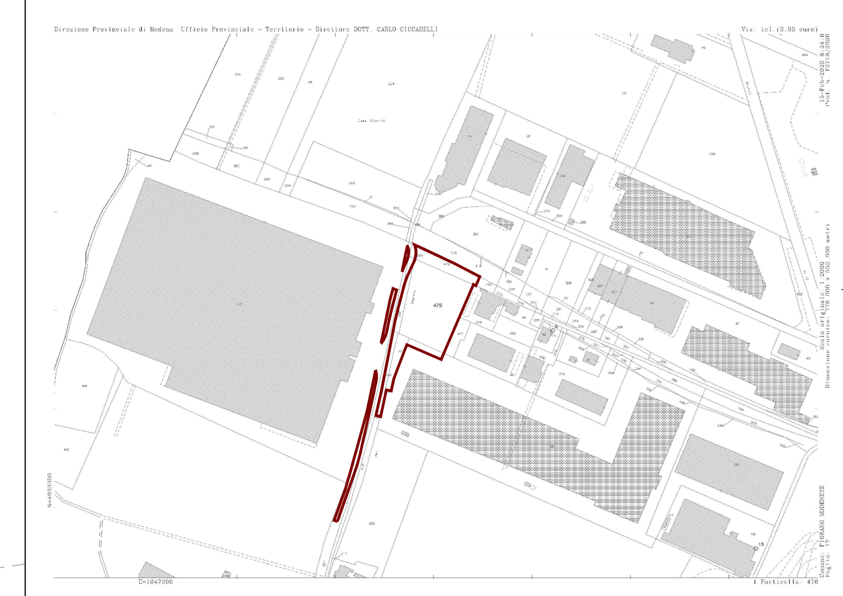

Estratto catastale

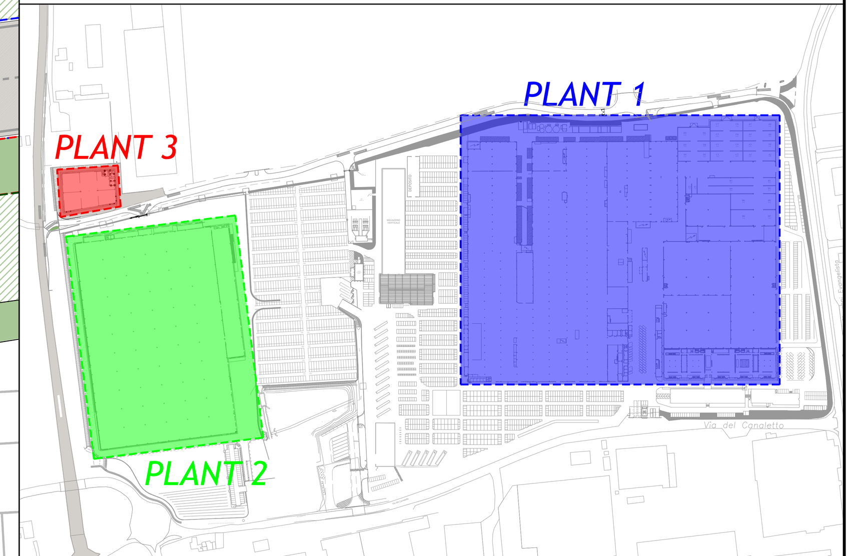

Pianta chiave
Scala 1:5000

LEGENDA

- - - - (rosso)	PERIMETRO LOTTO D'INTERVENTO SF = 6.925 mq
- - - - (blu)	PERIMETRO LOTTO VIA DEL SAGRATO
- - - - (verde)	PERIMETRO LOTTO PLANT 2
— · — ·	RISPETTO STRADALE
— · — · (verde)	LIMITE VERDE DI CESSIONE = 692,5 mq

N

Progetto Architettonico

Provincia di Modena
Comune di Fiorano Modenese

PROCEDIMENTO UNICO

Variante al Permesso di Costruire

Pratica SUAP n. 2170/2020/SUAP - Prot. Gen. 29449 del 22/09/2020
ai sensi dell'art. 53 - L.R. 24/2017
per annessione di lotto contiguo alla proprietà dell'attività economica già insediata

PROGETTO DEFINITIVO

AMPLIAMENTO ATTIVITA' PRODUTTIVA FLORIM SpA SB

PLANT 3

sito in via Madonna del Sagrato - Fiorano Modenese

Progetto a cura di:
ingegneri riuniti
Ingegneria Architettura Ambiente
Via G. Pepe, 15 - 41126 Modena
Tel. 059.33.52.08 - Fax 059.33.32.21
e-mail: info@ingegneririuniti.it
http://www.ingegneririuniti.it
Direttore Tecnico: Ing. Federico Salardi

Proprietà
FLORIM S.p.a. SB
Fiorano Modenese

Coordinatore Generale di Progetto
Ing. Marco Mazzini
Progetto Architettonico
Arch. Lorenzo Lipparini
Collaboratori al Progetto Architettonico
Arch. Serena Vezzali
Dott. Edoardo Mastrantonio
Progetto Urbanizzazioni
Ing. Marco Mazzini
Progetto Strutture
Ing. Pierluigi Molinari - Ale Costruzioni Srl
Progetto Impianti Meccanici
Zecchini & Associati SRL

Progetto Impianti Elettrici e Speciali
Proteo Engineering Srl
Progetto Opere Antincendio
Studio Tecnico di Luppi Gian Piero
Indagini Geologiche e Geotecniche
Geo Group Srl
Indagini Acustiche
Studio Paolini Lamberto
Indagini Ambientali
Ing. Marco Mazzini
Indagini Idrauliche
Ing. Marco Mazzini
Valutazioni Economiche
Geom. Enrico Luppi
Direttore dei Lavori
Ing. Marco Mazzini
Coordinatore per la Sicurezza
Ing. Marco Mazzini

PROGETTO
Planimetria Generale

Codice Progetto	Scala	Codice Elaborato
1771 MM PR	1:250	E-00-A-P-02

Rev.	Data	Descrizione revisione	Dis.	Contr.
d	Giugno 2022	integrazione	sv	mm
a	Settembre 2020	emissione	sv	mm

INGEGNERI RIUNITI SPA E' IN POSSESSO DI UN SISTEMA DI GESTIONE QUALITA' CERTIFICATO DA TUV ITALIA SRL SECONDO LA NORMA UNI EN ISO 9001:2015

Documento elaborato da Ingegneri Riuniti Modena A0