Planimetria delle reti fognarie
scala 1:200

SEZIONE SCAVI TIPO PER TUBI IN PVC. SERIE SN4 POSATI IN SABBIA
scala 1:20

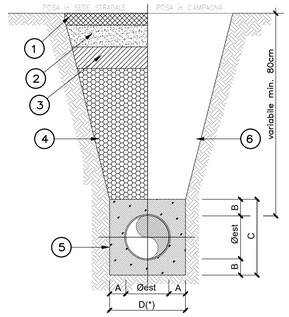

Øest mm	spess. mm	A mm	B mm	C mm	D(*) mm
110	3.2	200	200	525	525
125	3.2	200	200	525	525
160	4.0	200	200	560	560
200	4.9	200	200	600	600
250	6.2	200	200	650	650
315	7.7	200	200	715	715
400	9.8	200	200	800	800
500	12.3	200	200	900	900
630	15.4	200	200	1030	1030

NOTA: Ricoprimento minimo 80cm da estradosso tubo

1. CONGL. BITUM. COME DA PROGETTO
2. MISTO CEMENTATO
3. MISTO STABILIZZATO
4. RICICLATO, TERRE STAB.
5. BAULETTO IN SABBIA
6. RIEMPIMENTO CON MAT. DI SCAVO

PARTICOLARE SCATOLARE PREFABBRICATO
scala 1:20

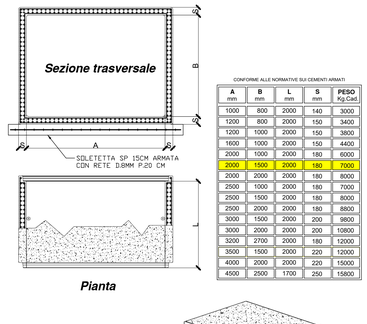

CONFORME ALLE NORMATIVE SUI CEMENTI ARMATI

A mm	B mm	L mm	S mm	PESO Kg.Cad.
1000	800	2000	140	3000
1200	800	2000	150	3400
1200	1000	2000	150	3800
1600	1000	2000	150	4400
2000	1000	2000	180	6000
2000	1500	2000	180	7000
2000	2000	2000	180	8000
2500	1000	2000	180	7000
2500	1500	2000	180	8000
2500	2000	2000	180	8800
3000	1500	2000	200	9800
3000	2000	2000	200	10800
3200	2700	2000	180	12000
3500	1500	2000	220	12000
4000	2000	2000	220	15000
4500	2500	1700	250	15800

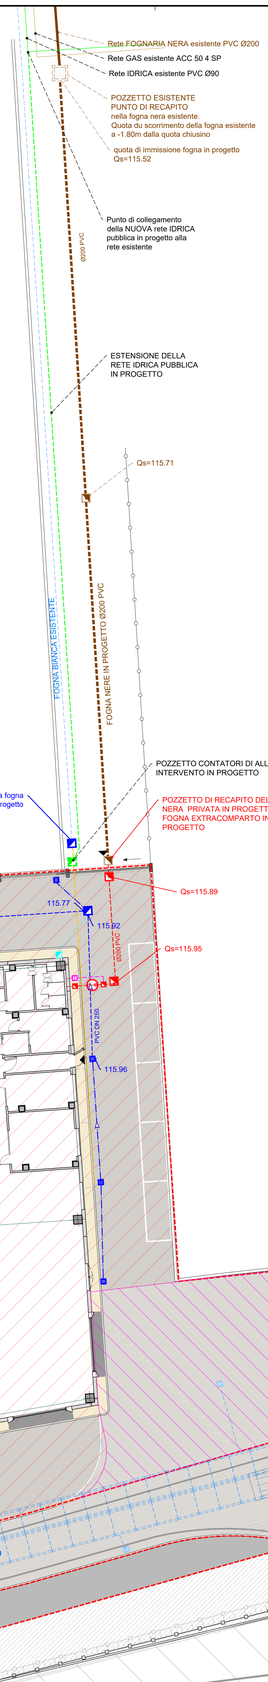

PARTICOLARE DI POZZETTO PREFABBRICATO IN CLS CON BOCCA TARATA, REGOLATORE DI PORTATA E SOGLIA DI SFIORO CON FUNZIONE DI TROPPO PIENO
scala 1:50

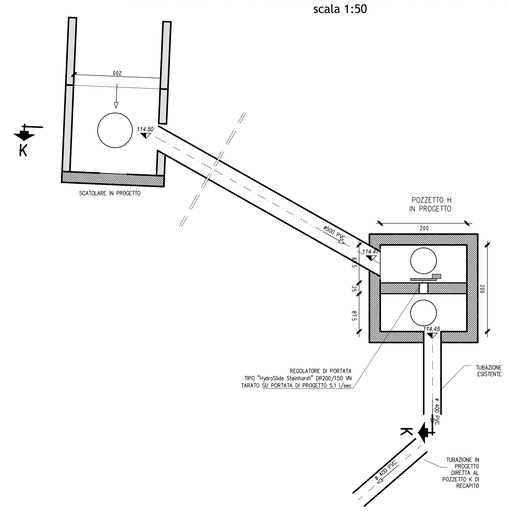

SEZIONE K-K

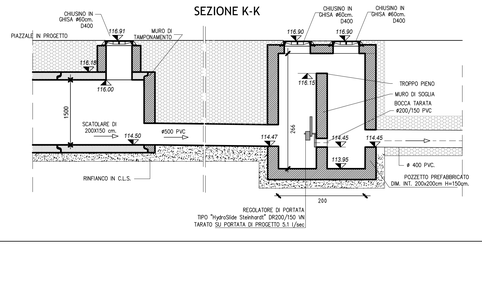

LEGENDA RETI DI FOGNATURA

RETE BIANCA PRIVATA IN PROGETTO

- Collettore rete fognaria acque bianche in progetto in PVC SN8, diametro variabile
- Collettore secondario della rete fognaria acque bianche in progetto in PVC SN8 DN160 gettato in bauletto di cls
- Caditoia D400 in progetto per la raccolta acque superficiali a norma UNI EN 124, luce netta 60x60cm
- Manufatto scatolare di laminazione in cls prefabbricato carrabile per strade di I^ categoria, dimensioni interne 200x150cm
- Pozzetto - pluviale dim. interne 60x60 cm e tubazione in PVC DN250 in progetto
- Torrino in progetto in CLS di ispezione manufatto scatolare 80x80cm con chiusino in ghisa D400
- Pozzetto di ispezione rete bianca in progetto, dim. interne 80x80cm
- Pozzetto in progetto in CLS realizzato in opera dim. interne 200x200cm di regolazione di portata

RETE BIANCA ESISTENTE

- Collettore rete fognaria acque bianche
- Caditoia D400 per la raccolta acque superficiali
- Manufatto scatolare di laminazione in cls prefabbricato, dimensioni interne 200x100cm
- Collettore in progetto in CLS DN600 in uscita dal manufatto scatolare
- Torrino in progetto in CLS di ispezione manufatto scatolare 80x80 con chiusino in ghisa D400
- Pozzetto in progetto in CLS realizzato in opera dim. interne 200x200 di regolazione di portata
- Collettore rete fognaria acque bianche esistente e da demolire

RETE NERA PRIVATA IN PROGETTO

- Collettore rete fognaria acque nere in progetto in PVC SN8, diametro DN200
- Fossa biologica da minimo 8 a.e. e tubazione in PVC SN2 DN160
- Rete acque grigie in progetto, tubazione in PVC SN4 DN160
- Pozzetto d'ispezione rete nera in progetto, pozzetto in cls 60x60 per strade di cat.1, tubazione passante con tappo di ispezione.

RETE NERA ESISTENTE

- Collettore rete fognaria acque nere esistente in PVC SN8, diametro DN200
- Pozzetto di ispezione acque nere esistente

RETE NERA EXTRACOMPARTO IN PROGETTO

- Collettore rete fognaria acque nere in progetto in PVC SN8, diametro DN200
- Pozzetto d'ispezione rete nera in progetto, pozzetto in cls 60x60 per strade di cat.1, tubazione passante con tappo di ispezione.

AREE DRENATE

- Area drenata verso lo scatolare di laminazione del Plant 3 in progetto 5060 mq
- Area già drenata nello stato attuale verso lo scatolare di laminazione di via Madonna del Sagrato in occasione della realizzazione del progetto della strada privata

Strada Pedemontana
0.01
Copertone
2686 mq
h sotto trave 8,67 m
POZZETTO H in progetto, con regolatore
di portata, dim. interne 200x200cm
(ved. dettaglio in tavola)
POZZETTO K ESISTENTE,
PUNTO DI RECAPITO DELLA
RETE FOGNARIA DELLE ACQUE
BIANCHE IN PROGETTO
immissione a valle del regolatore di
portata esistente
POZZETTO ESISTENTE con regolatore di
portata, realizzato nell'ambito dell'intervento
di via Madonna del Sagrato
TOMBAMENTO ESISTENTE DEL FOSSO
STRADALE
VIA DEL SAGRATO
Qs=114.53
Qs=114.55
115.55
115.60
115.70
PVC DN 500
PVC DN 400
115.77
115.82
Qs=115.95
PVC DN 250
115.96
115.68
115.65
115.57
PVC DN 315
PVC DN 400
Qs=114.30
115.40
Qs=114.47
Qs=114.45
Qs=114.35
Qs=114.40
PVC DN 400
PVC DN 400
PVC DN 400