


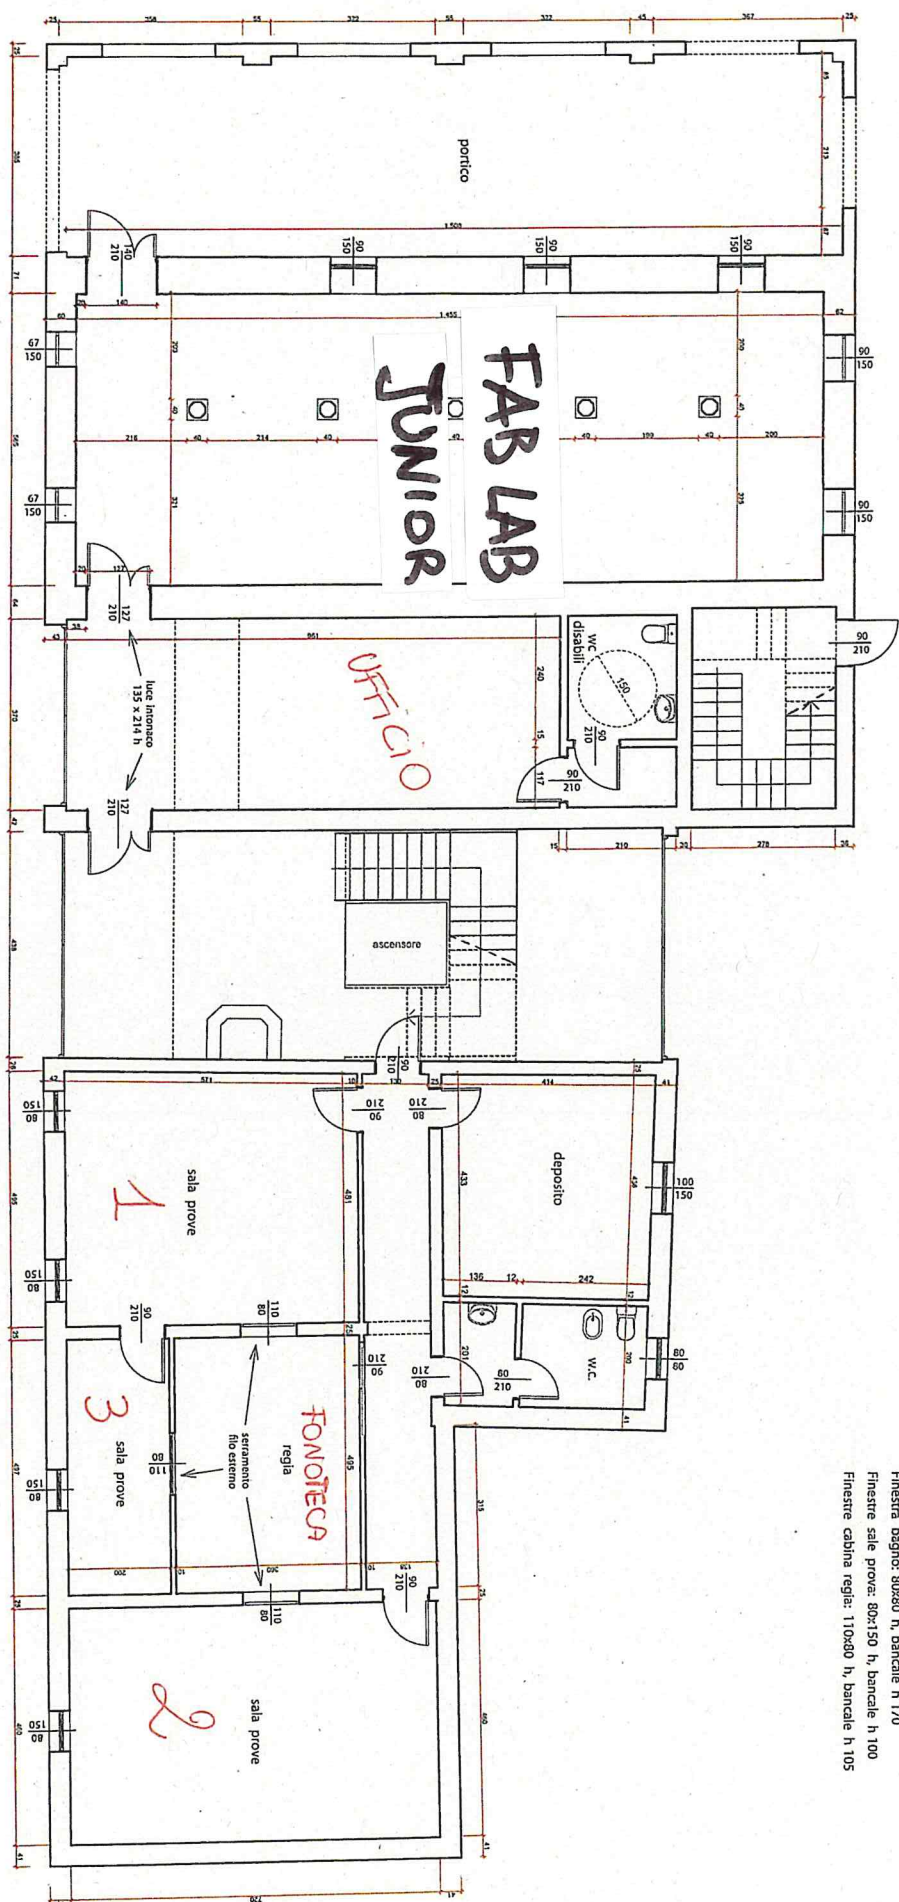

**APERTURE - EDIFICIO A**  
Finestre lato ovest sotto portico: 90x150 h, bancale h 100  
Finestre lato nord: 90x150 h, bancale h 100  
Finestre lato sud (esistenti): 67x150 h, bancale h 100

**APERTURE - EDIFICIO B**  
Finestra deposito: 100x150 h, bancale h 100  
Finestra bagno: 80x80 h, bancale h 170  
Finestre sala prova: 80x150 h, bancale h 100  
Finestre cabina regia: 110x80 h, bancale h 105

COMUNE DI FIORANO MODENESE

PERMESSO DI COSTRUIRE PER RISTRUTTURAZIONE FABBRICATI RURALI

CONTRATTORE: **GRUPPO COOP. AL. BORDO N. 100** DATA: 20/03/2018 COO. COMM. 47/2018

PROPRIETÀ: IL TECNICO: DESCRIZIONE: **Servizi di Piano Terra**

CORTE CORNINI S.R.L. SCALA: 1:50 TACCALE

15 exe

