

COMUNE DI FIRANO MODENESE
PROVINCIA DI MODENA

Spezzano di Fiorano Modenese Via Ghiarella n.302
VARIANTE AL P.U.A. "RIO SALSE" (ambito P.S.C.: AR31)

Rife: delibera C.C. n.70 del 20/09/2007
3° Variante POC delibera C.C. n.59 DEL 15/09/2011
PUA Prat.509/2006 C.C. n. 70 del 20/09/2007
PUA (1° variante) inserita nella 3° variante POC approvata
Delibera CC 59 del 15/09/2011
U1 Prat.472/2007 - 384/2012 - 390/2012.

Proprietà:
Indulti Giovanni e Amorotti Guerrina
ed altri

Ubicazione:
Spezzano di Fiorano Modenese
Via Ghiarella n.302 (Via Don Minzoni e Via Fiandri)




N. 05 PROGETTO DI VARIANTE
RETI TECNOLOGICHE - GAS

Olivieri Arch.Maria Elena Via Archirola n.14 - Modena tel. 059 444307
email olivieri.arch@gmail.com
Leonardi Geom.Erocole Via V.Veneto n.70/A - Fiorano Modenese
tel. 0536 831043 email ercole.leonardi@tin.it

data : Marzo 2015

LEGENDA	
U.A. numero di unità abitative	
RETE GAS MEDIA PRESSIONE ESISTENTE	SARACINESCA
RETE GAS BASSA PRESSIONE ESISTENTE	SARACINESCA
RETE GAS MEDIA PRESSIONE IN PROGETTO	SARACINESCA
RETE GAS BASSA PRESSIONE IN PROGETTO	SARACINESCA
GRF 600 mc/h	
ALLACCIO AD ARMADIETTO CONTATORI	
TRATTO TERMINALE CONDOTTA	
SPECIFICHE MATERIALI	
RETE GAS : Acciaio rivestito in Polietilene UNI EN 10208/1 e UNI EN 9099	
<small>* L'esecutore concorderà in fase esecutiva i materiali da impiegare e le caratteristiche tecniche con i responsabili della SAT.</small>	

Part. 1 Derivazione rete MP esistente e camicia di protezione per incrocio linea elettrica MT

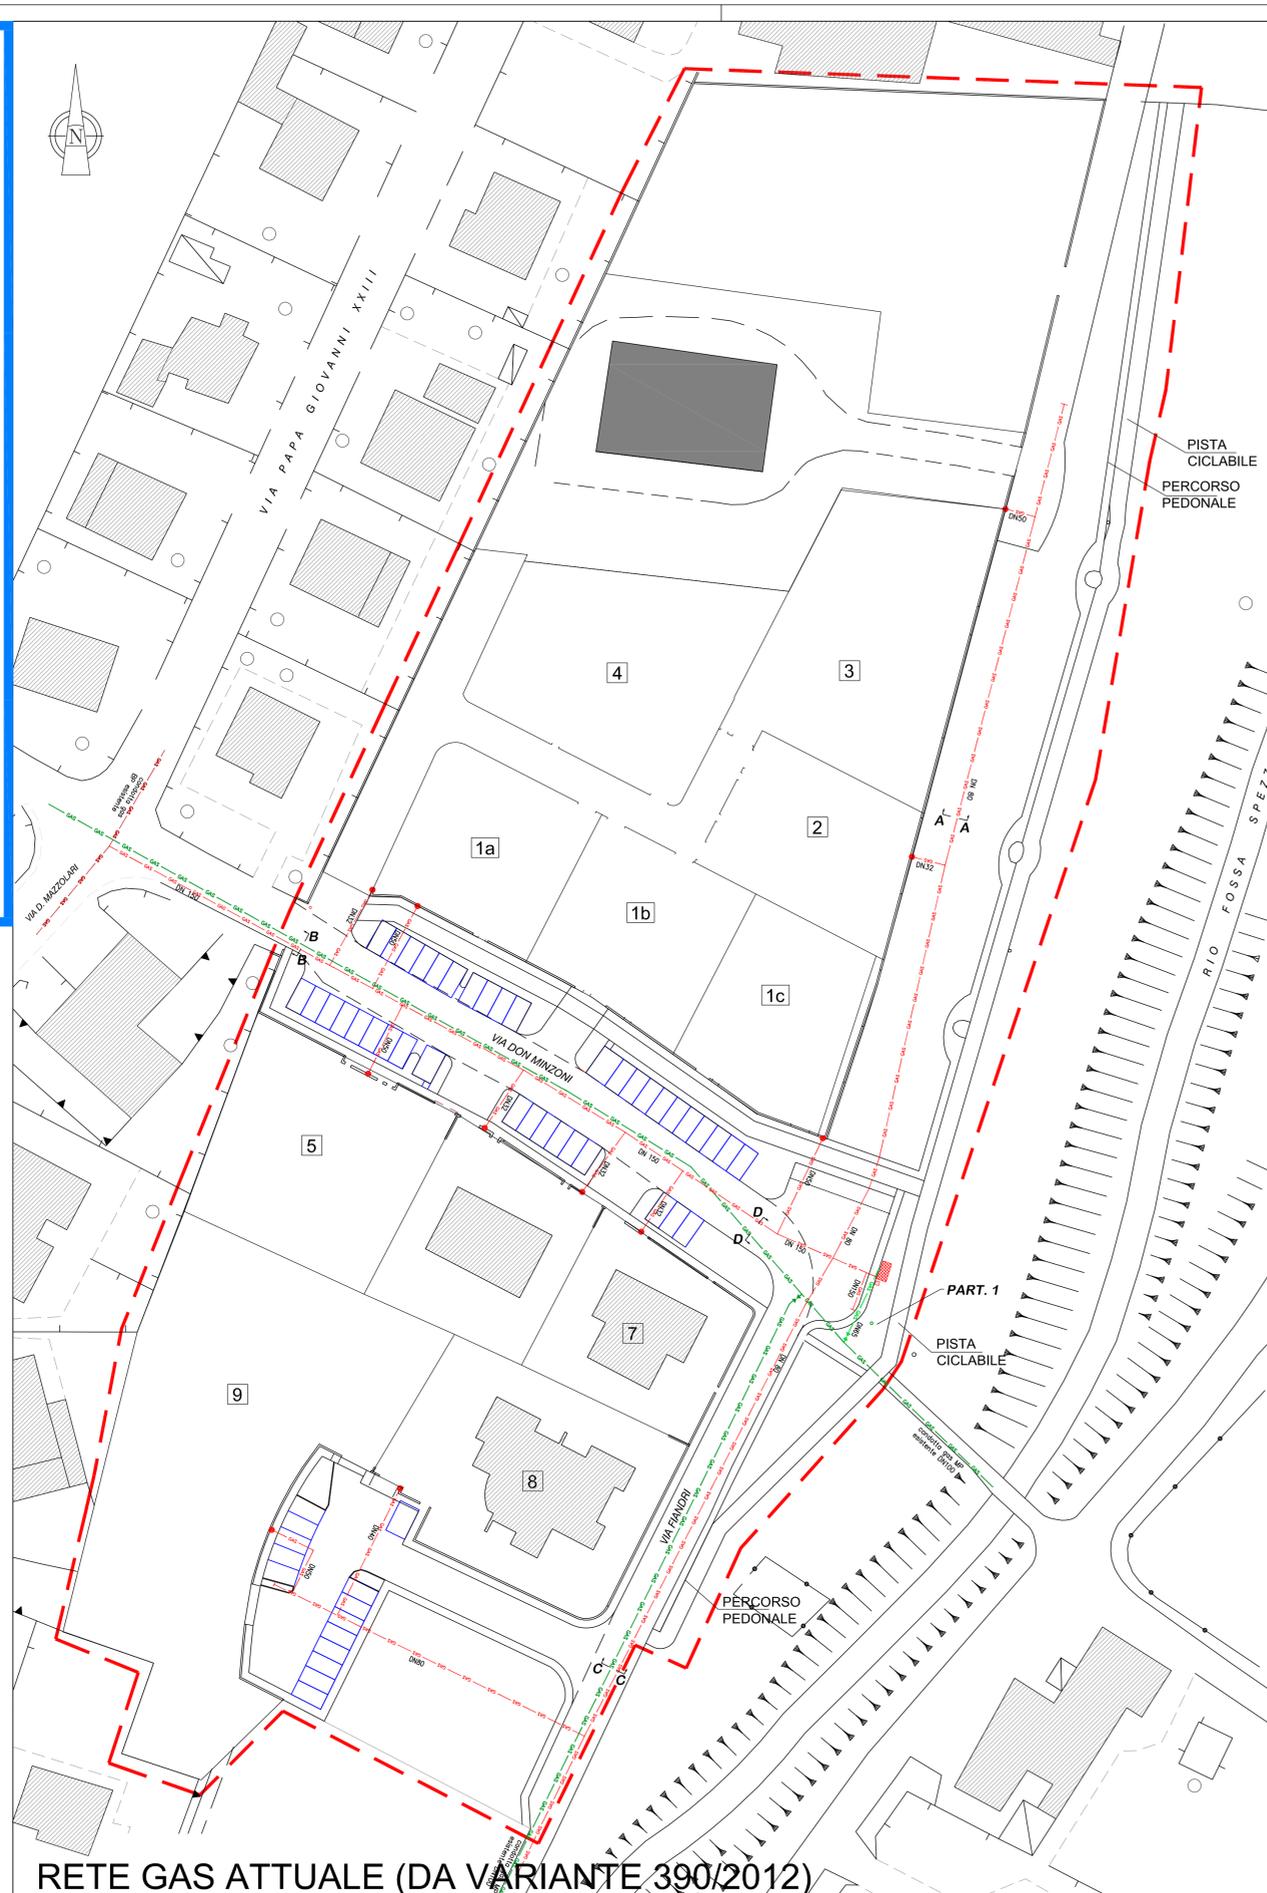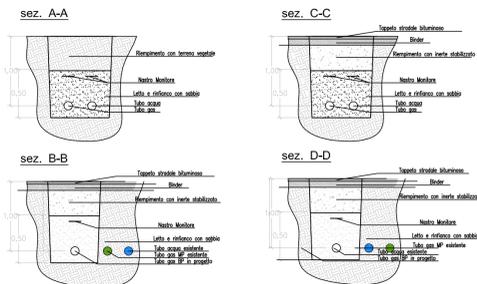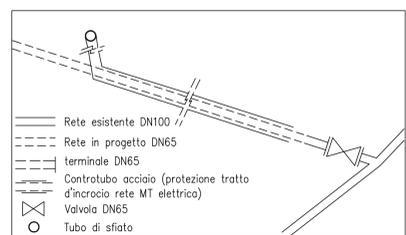

RETE GAS ATTUALE (DA VARIANTE 390/2012)



PROGETTO VARIANTE PUA