

COMUNE DI FIRANO MODENESE
PROVINCIA DI MODENA

Spezzano di Fiorano Modenese Via Ghiarella n.302
 VARIANTE AL P.U.A. "RIO SALSE" (ambito P.S.C.: AR31)

Rife: delibera C.C. n.70 del 20/09/2007
 3° Variante POC delibera C.C. n.59 DEL 15/09/2011
 PUA Prat.509/2006 C.C. n. 70 del 20/09/2007
 PUA (1° variante) inserita nella 3° variante POC approvata
 Delibera CC 59 del 15/09/2011
 U1 Prat.472/2007 - 384/2012 - 390/2012.


Proprietà:
 Indulti Giovanni e Amorotti Guerrina
 ed altri

Ubicazione:
 Spezzano di Fiorano Modenese
 Via Ghiarella n.302 (Via Don Minzoni e Via Fiandri)

N. 08 **RETI TECNOLOGICHE**
RETE ELETTRICA

Olivieri Arch.Maria Elena Via Archirola n.14 - Modena tel. 059 444307
 email olivieri.arch@gmail.com
 Leonardi Geom.Erocole Via V.Veneto n.70/A - Fiorano Modenese
 tel. 0536 831043 email ercole.leonardi@tin.it

data : Marzo 2015

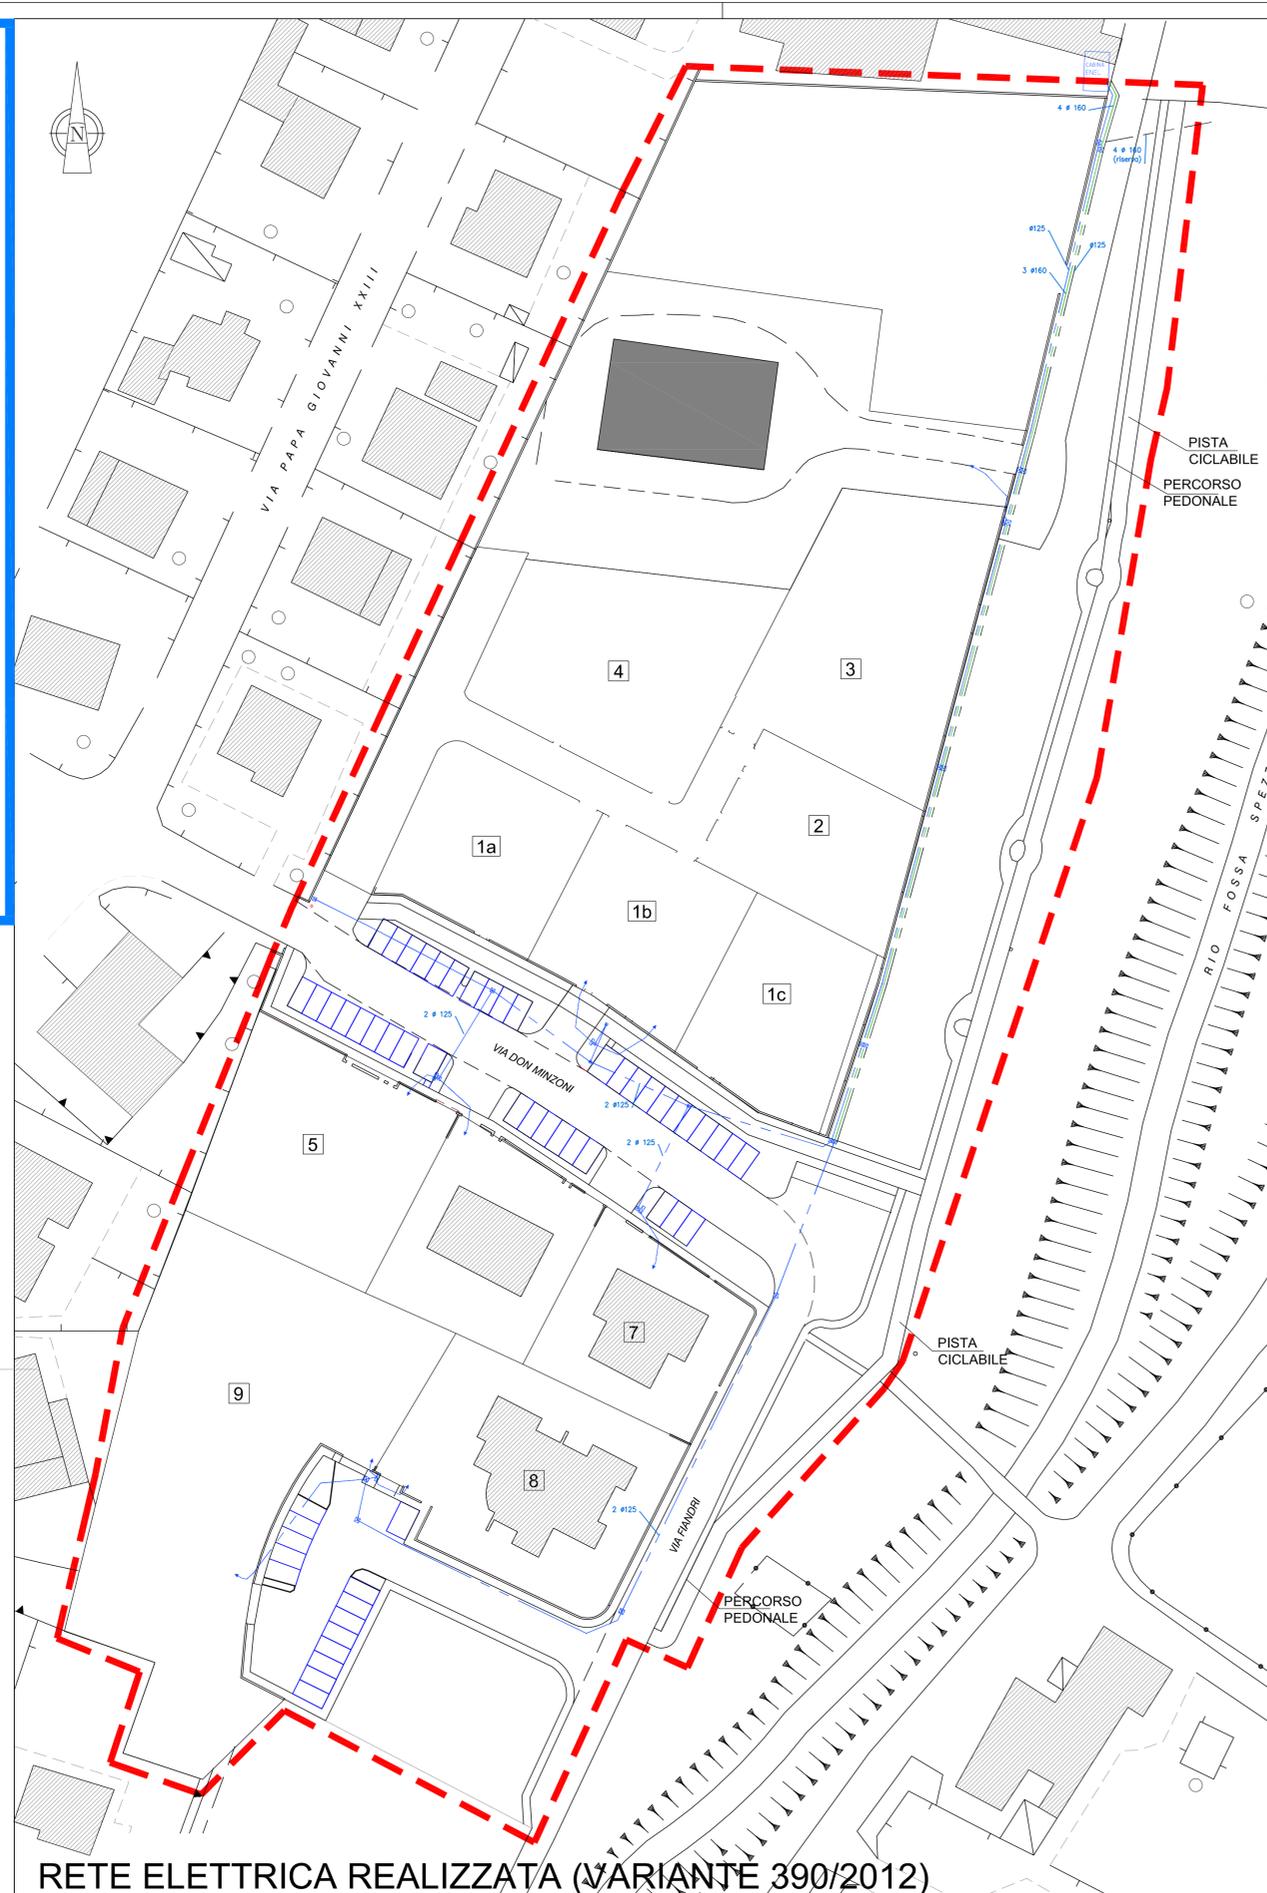

RETE ELETTRICA REALIZZATA (VARIANTE 390/2012)



PROGETTO VARIANTE PUA

LEGENDA

LINEA INTERRATA

	Rete BT - (Tubo in PVC Ø 125)
	Rete MT - (Tubo in PVC Ø 160)
	Tubazione in PVC Ø 125 di riserva
	Pozzetto terminale 60x60 int. predisposto per armadio enel e alimentazione lotti
	Pozzetto d'ispezione
	Armadietto Enel per alimentazione lotti

