

COMUNE DI FIRANO MODENESE
PROVINCIA DI MODENA

Spezzano di Fiorano Modenese Via Ghiarella n.302
VARIANTE AL P.U.A. "RIO SALSE" (ambito P.S.C.: AR31)

Rife: delibera C.C. n.70 del 20/09/2007
 3° Variante POC delibera C.C. n.59 DEL 15/09/2011
 PUA Prat.509/2006 C.C. n. 70 del 20/09/2007
 PUA (1° variante) inserita nella 3° variante POC approvata
 Delibera CC 59 del 15/09/2011
 U1 Prat.472/2007 - 384/2012 - 390/2012.

Proprietà:
 Indulti Giovanni e Amorotti Guerrina
 ed altri

Ubicazione:
 Spezzano di Fiorano Modenese
 Via Ghiarella n.302 (Via Don Minzoni e Via Fiandri)

N. 09 **RETI TECNOLOGICHE**
RETE TELEFONICA

Olivieri Arch.Maria Elena Via Archirola n.14 - Modena tel. 059 444307
 email olivieri.arch@gmail.com
 Leonardi Geom.Erocle Via V.Veneto n.70/A - Fiorano Modenese
 tel. 0536 831043 email erocle.leonardi@tin.it


data : Marzo 2015

LEGENDA - RETE TELEFONICA



-  Canalizzazioni PVC 125 con bauletto in cls, profondità 100 cm con all'interno filo Nyofil mm.3 per traino
-  Canalizzazioni PVC 63 interno al lotto
-  Pozzetto prefabbricato 70x90 o 60x60
-  Pozzetto prefabbricato 50x125 o 60x120
-  PUNTO DI COLLEGAMENTO ALLA RETE TELEFONICA ESISTENTE

N.B. Tutti i chiusini devono essere posati affiorati

Particolare A
- Pianta

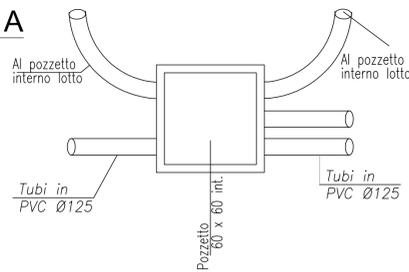

Sezione

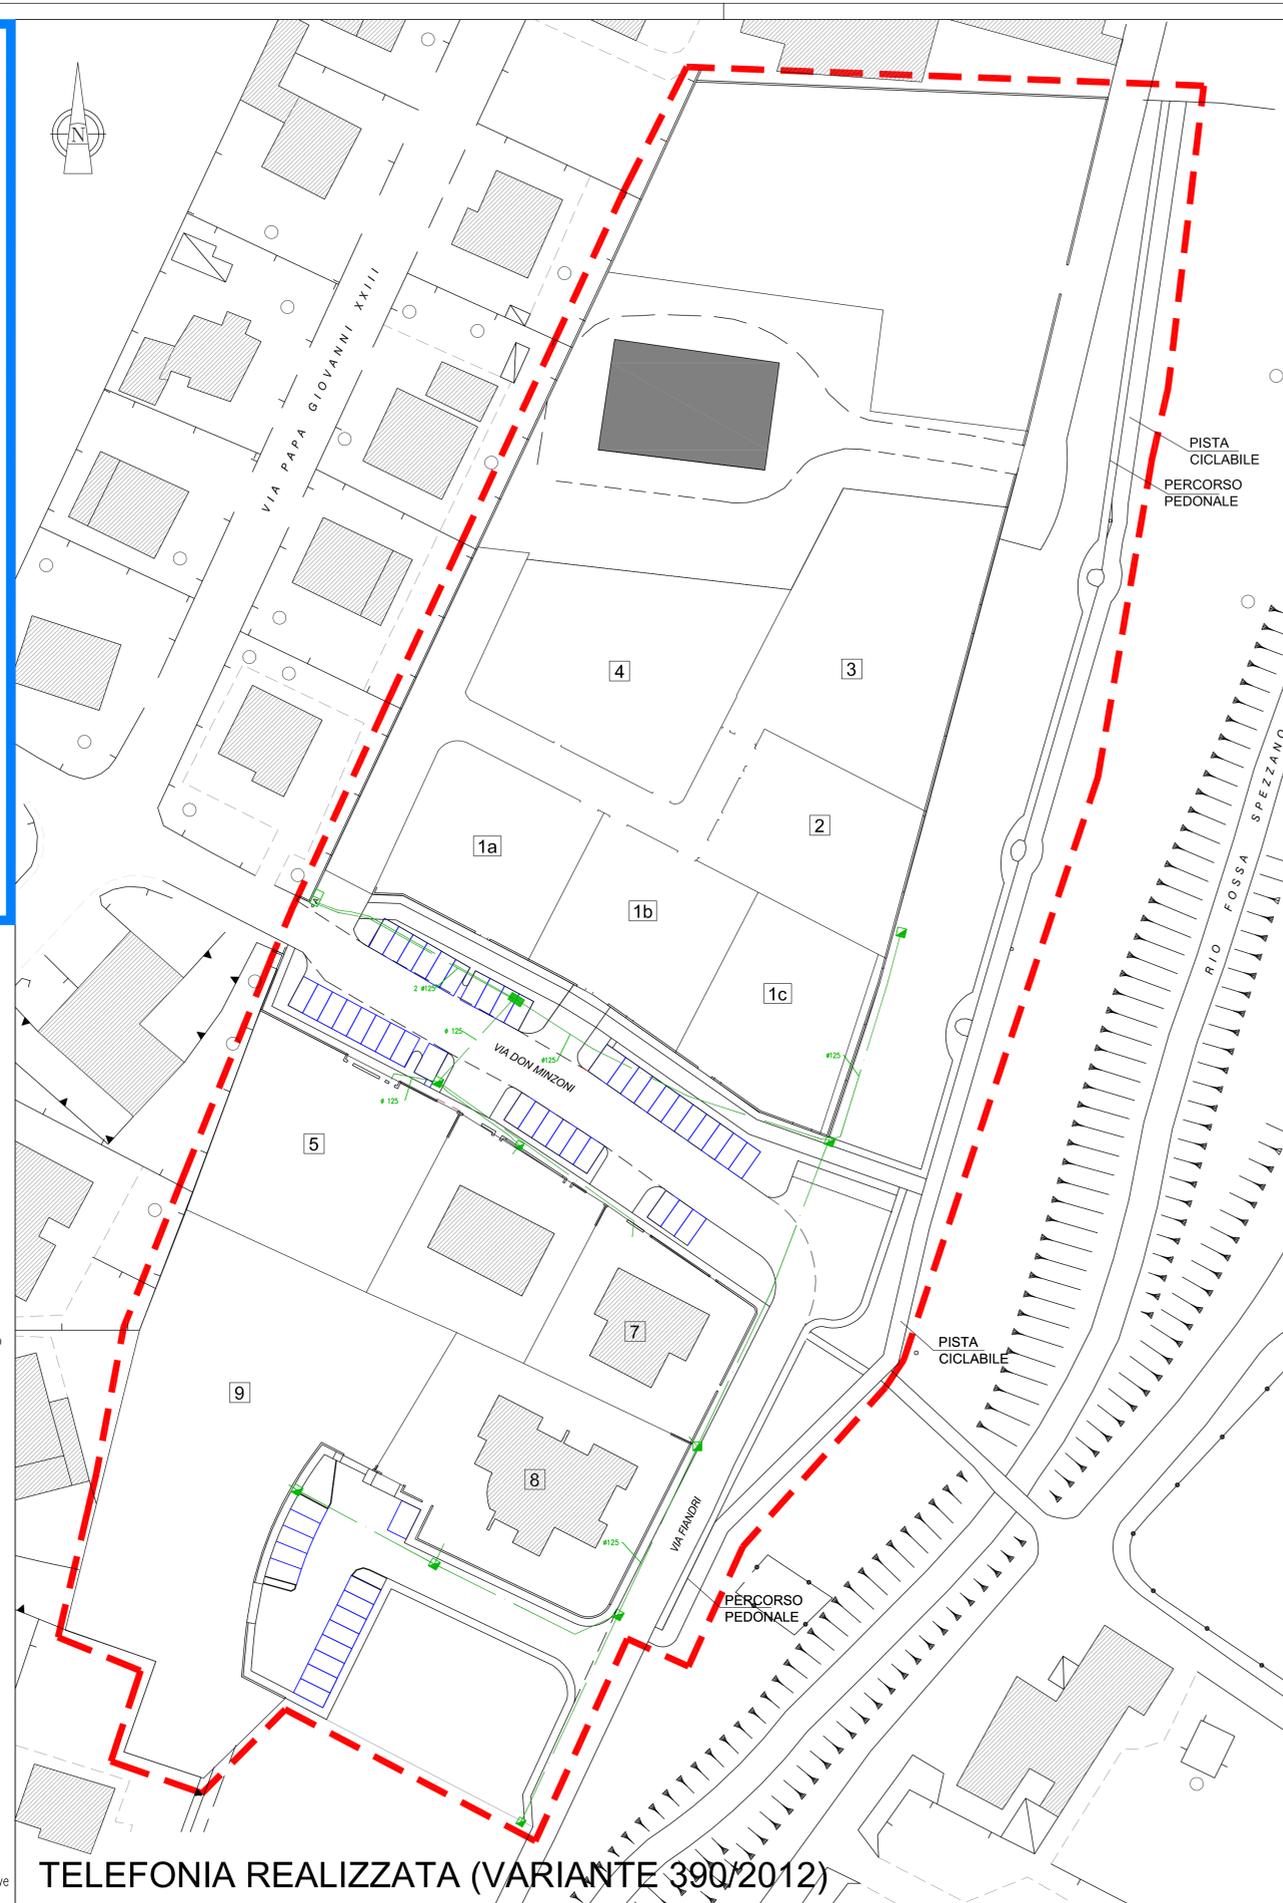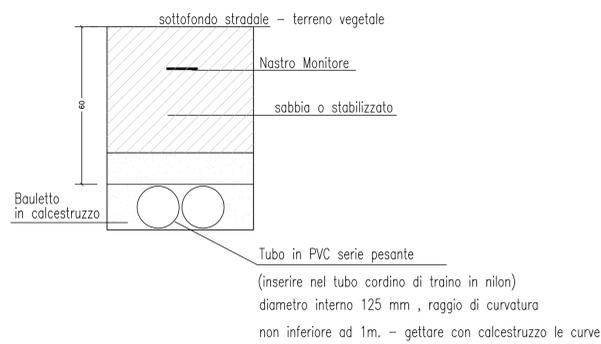

TELEFONIA REALIZZATA (VARIANTE 390/2012)



PROGETTO VARIANTE PUA