




Stato di fatto

Scala 1:500

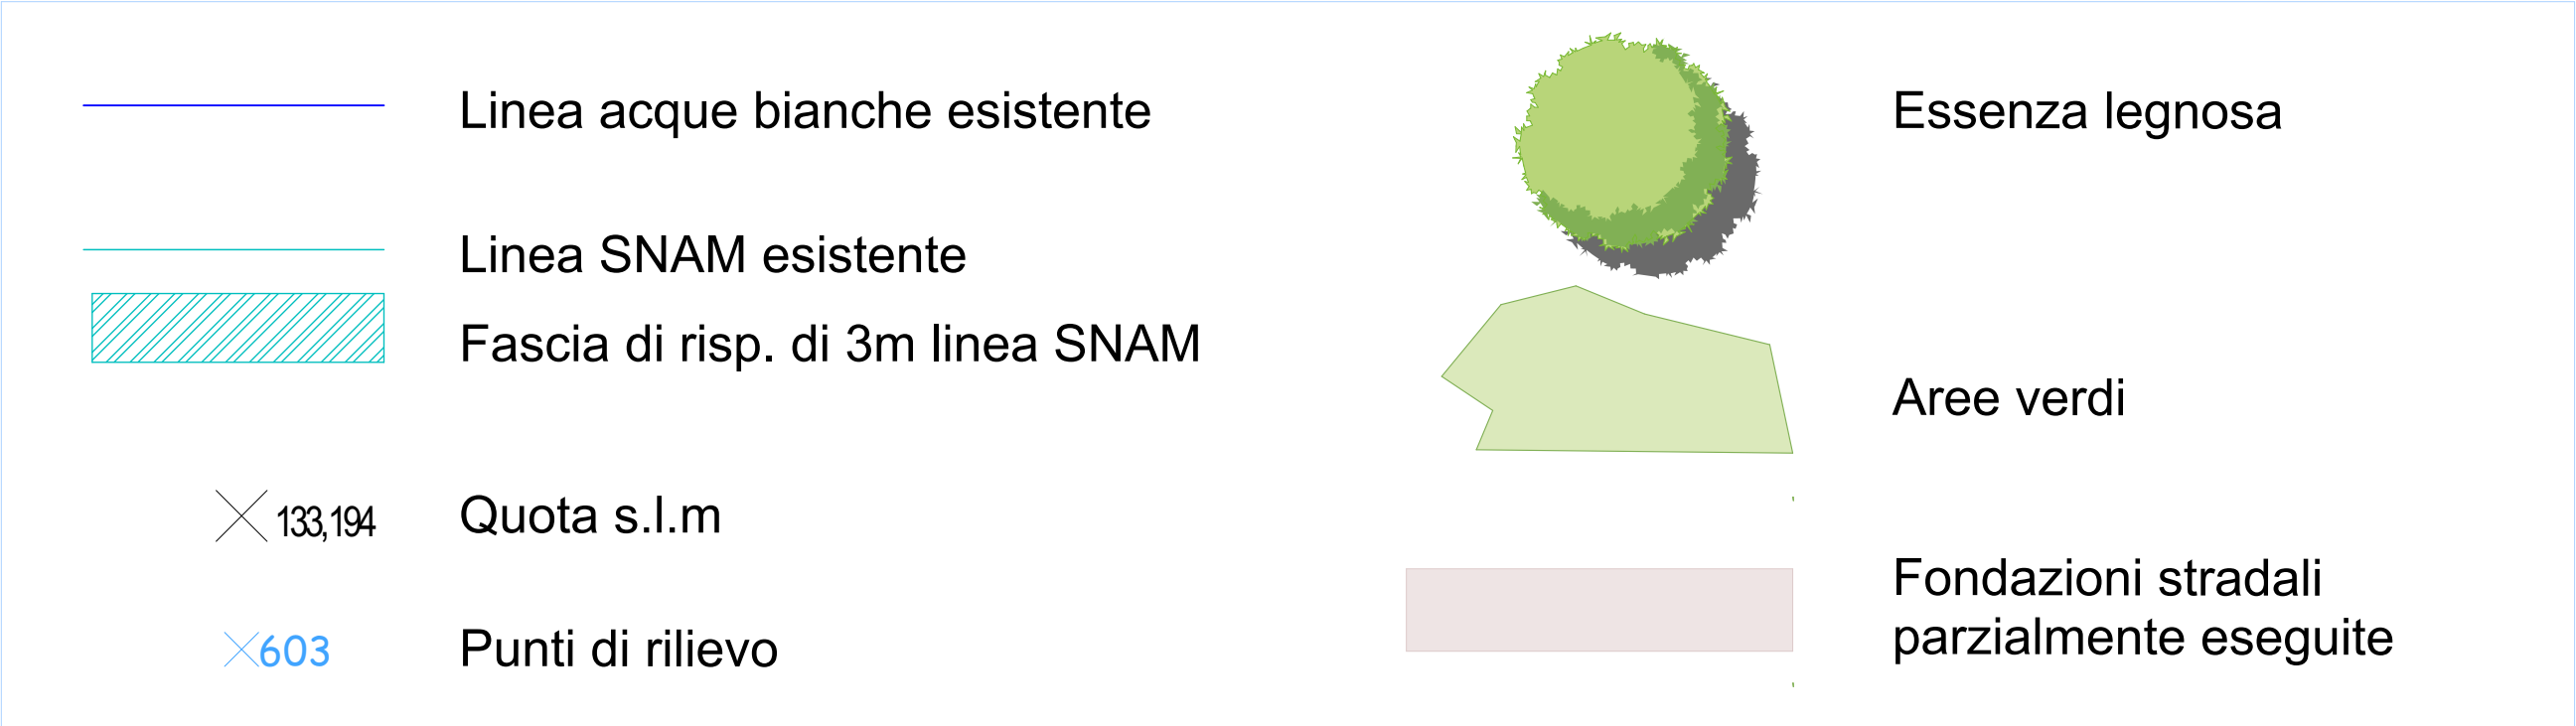

COMUNE DI FIORANO MODENESE

Variante al Piano Urbanistico Attuativo "Motta Sud"

DISEGNATORE: Carozzi	INDICE MOD: 980/14	OGGETTO: Rilievo
DATA: 24/11/2015	COD. COMM.: 980/14	DESCRIZ.: Rilievo
PROPRIETA': Santa Maria s.r.l.	IL TECNICO:	TAVOLA N°
		02.1

Il presente disegno non pu' essere riprodotto, ne copiato ne essere trasmesso a concorrenti o terze persone senza il nostro consenso.
(Leggi vigenti sulla tutela delle opere dell'ingegno e sulle privative industriali)

ARCHILINEA

via REGINA PACIS 86/B - 41049 SASSUOLO (MO) - TEL 0536/806406 - FAX 807416
E-mail: info@archilinea.com