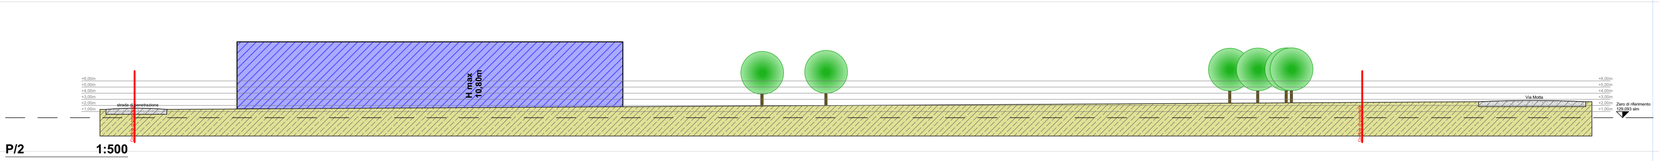

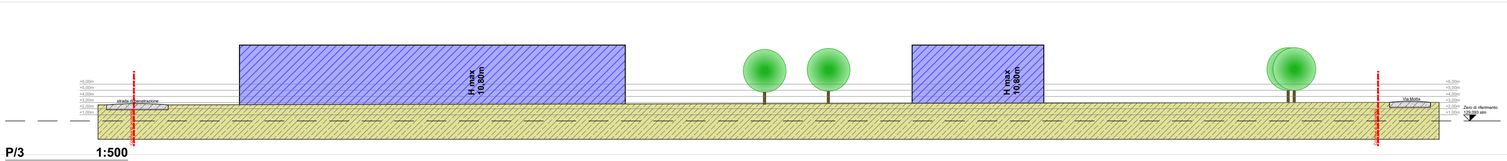

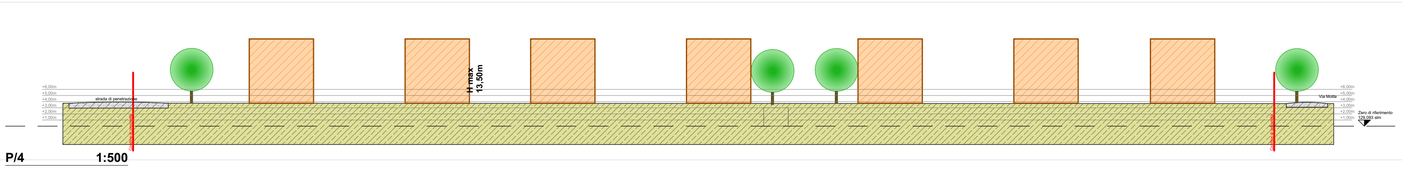

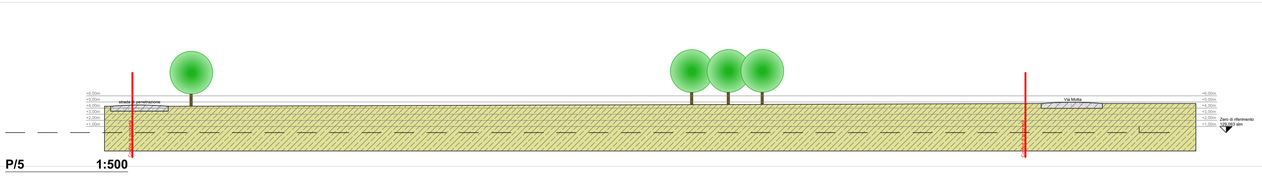

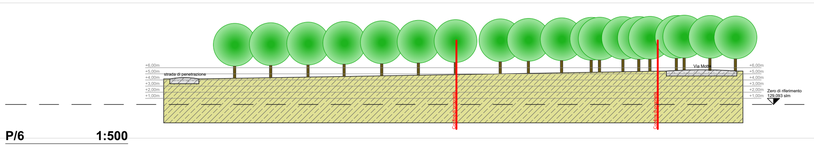

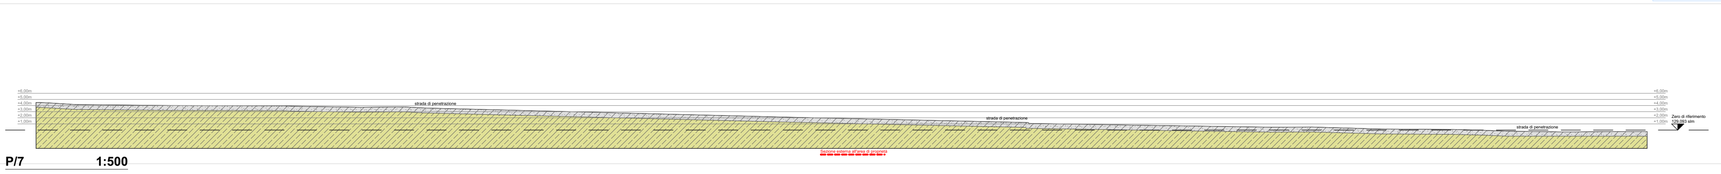

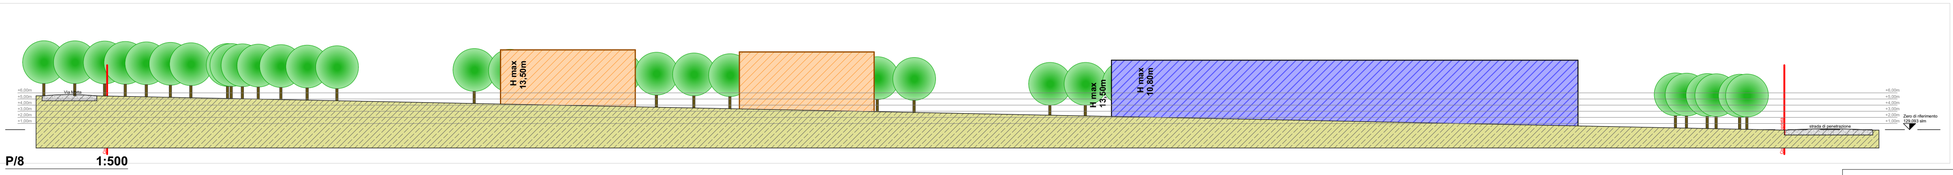

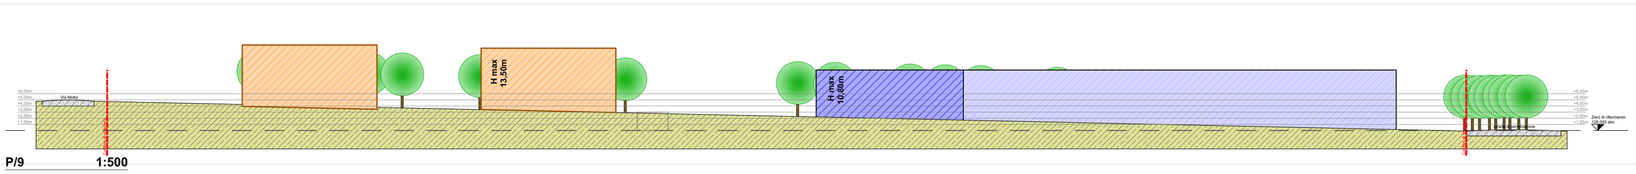

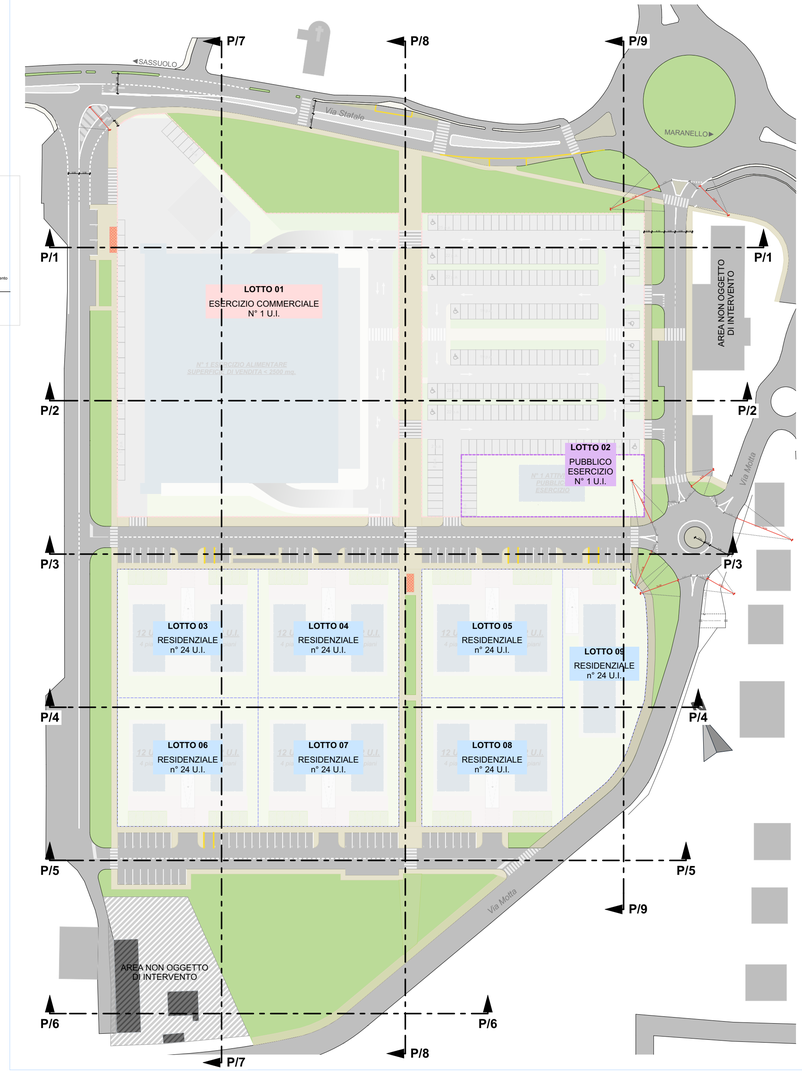

COMUNE DI FIORANO MODENESE

Variante al Piano Urbanistico Attuativo "Motta Sud"

DISEGNATORE: Carrozzi DATA: 24/11/2015	INDICE MOD: COD. COMM.: 980/14	OGGETTO : **Progetto**
PROPRIETA' : Santa Maria s.r.l.	IL TECNICO :	DESCRIZ. : **Planoaltimetrico progetto**
		TAVOLA N° **03.3**

Il presente disegno non pu' essere riprodotto, ne copiato ne essere trasmesso a concorrenti o terze persone senza il nostro consenso.
(Leggi vigenti sulla tutela delle opere dell'ingegno e sulle privative industriali)

ARCHILINEA GREENPROJECTS
via REGINA PACIS 86/B - 41049 SASSUOLO (MO) - TEL 0536/806406 - FAX 807416
E-mail: info@archilinea.com