



SISTEMAZIONE DELLA VIABILITA' SU VIA STATALE - OPERE EXTRA-COMPARTO


Scala 1:500

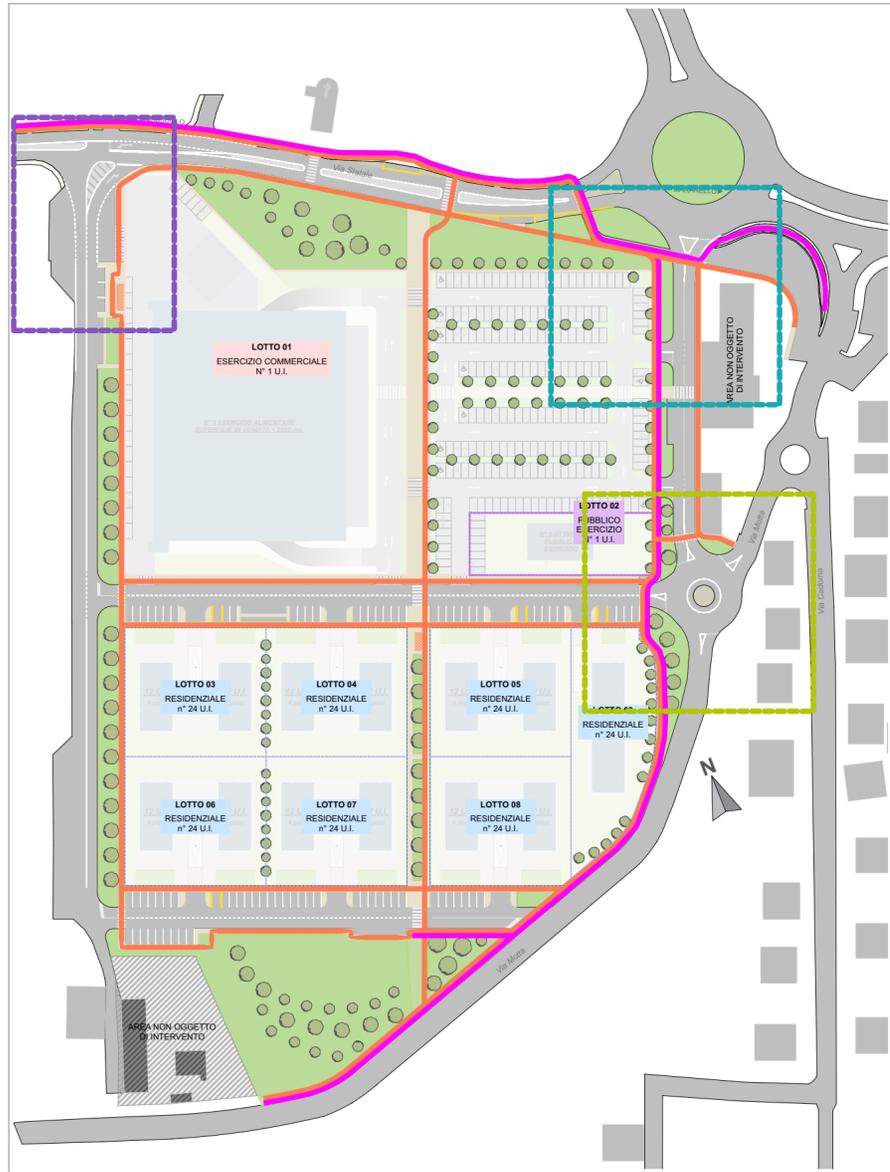

PERCORSI PEDONALI
 PERCORSI CICLABILI

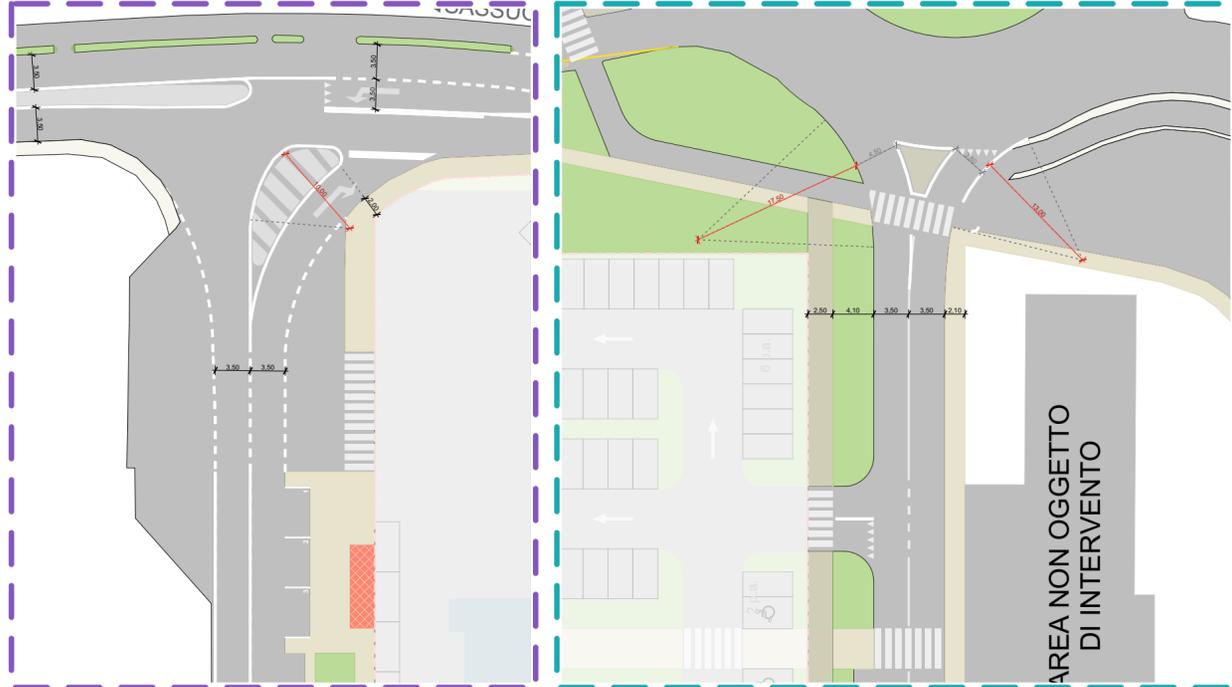

PRINCIPALI CONNESSIONI ALLA RETE VIARIA ESISTENTE

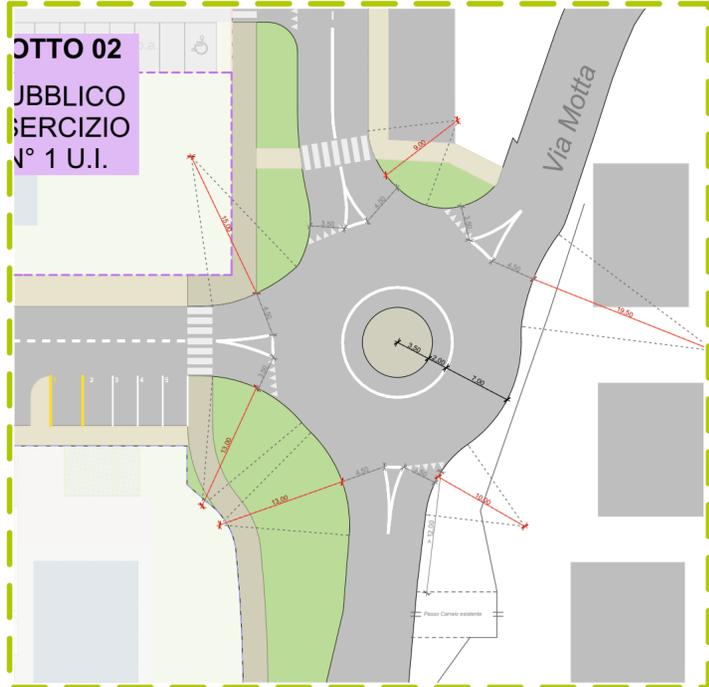

Scala 1:500

COMUNE DI FIORANO MODENESE

Variante al Piano Urbanistico Attuativo "Motta Sud"

DISEGNATORE: Carrozzi	INDICE MOD: 980/14	OGGETTO : Dotazioni urbanistiche
DATA: 24/11/2015	COD. COMM.: 980/14	DESCRIZ. : Raccordi alle reti viarie
PROPRIETA' : Santa Maria s.r.l.	IL TECNICO :	TAVOLA N°
		04.7
Il presente disegno non pu' essere riprodotto, ne copiato ne essere trasmesso a concorrenti o terze persone senza il nostro consenso. (Leggi vigenti sulla tutela delle opere dell'ingegno e sulle private industriali)		



via REGINA PACIS 86/B - 41049 SASSUOLO (MO) - TEL 0536/806406 - FAX 807416
 E-mail: info@archilinea.com