


PLANIMETRIA DI CANTIERE - FASI PRINCIPALI
scala 1:200




La presente cantierizzazione riguarda tutte le fasi escluse alcune specifiche indicate nella planimetria sottostante

SEZIONE A-A
scala 1:100

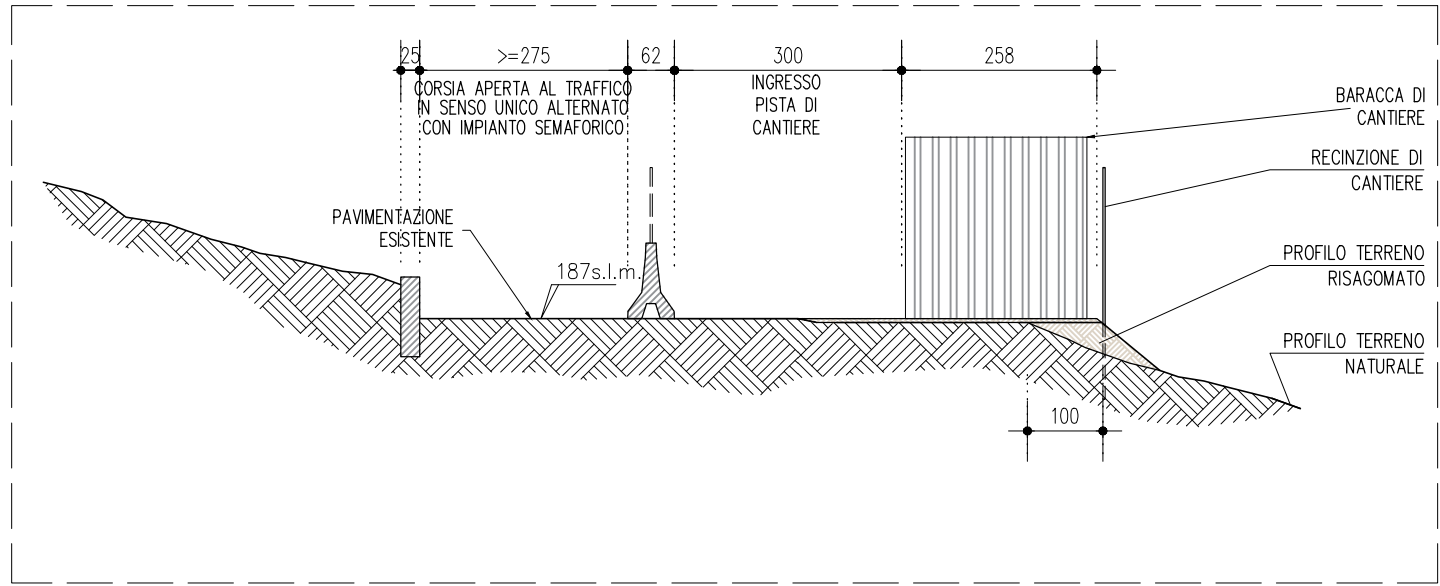

SEZIONE B-B
scala 1:100

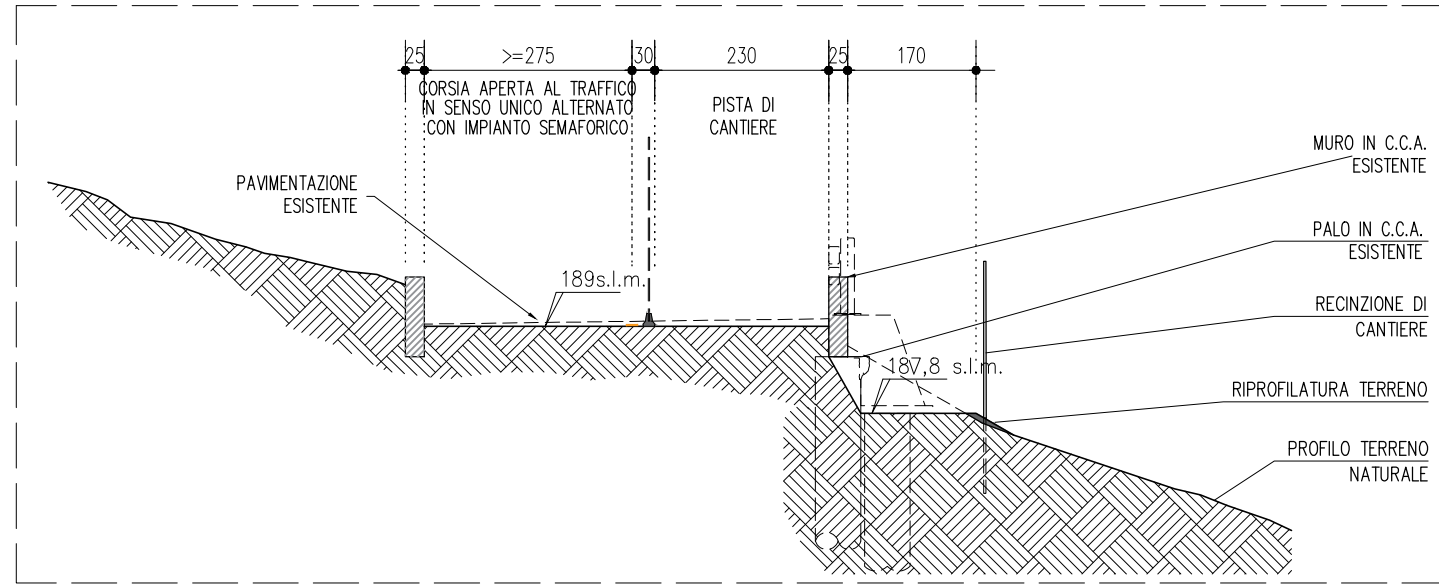


PLANIMETRIA DI CANTIERE - FASI SPECIFICHE
scala 1:200




La presente cantierizzazione riguarda solo le fasi di realizzazione dei pali e di rifacimento della pavimentazione


SEZIONE A-A
scala 1:100

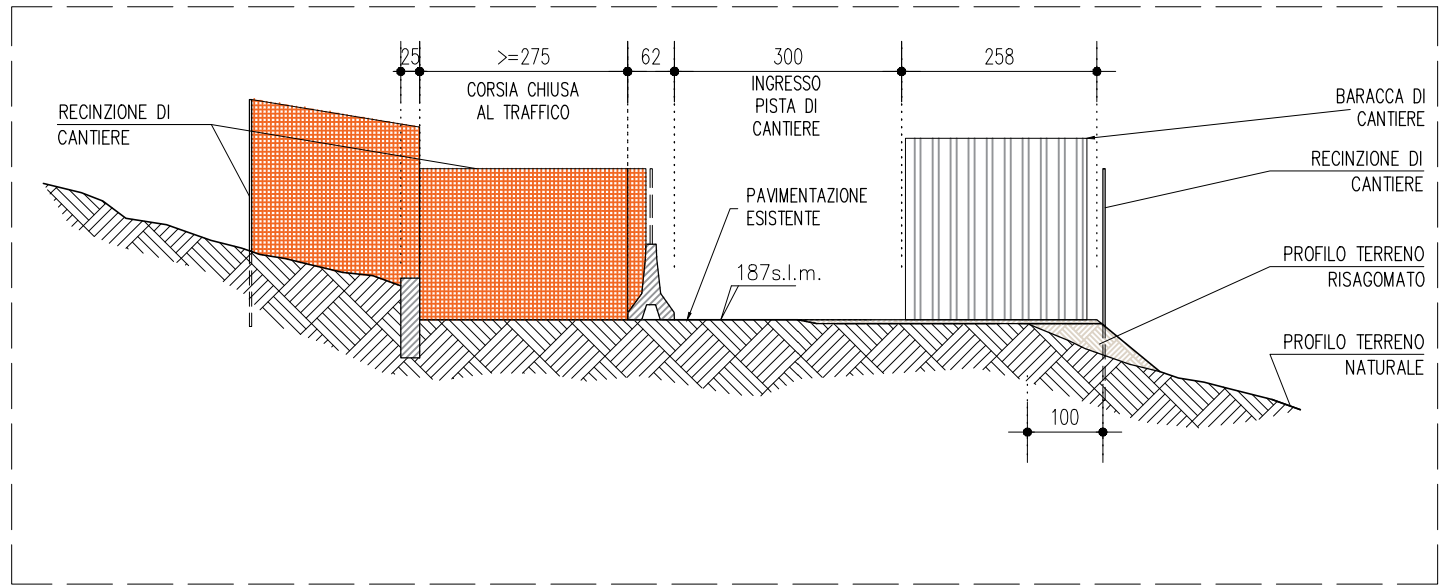

SEZIONE B-B
scala 1:100

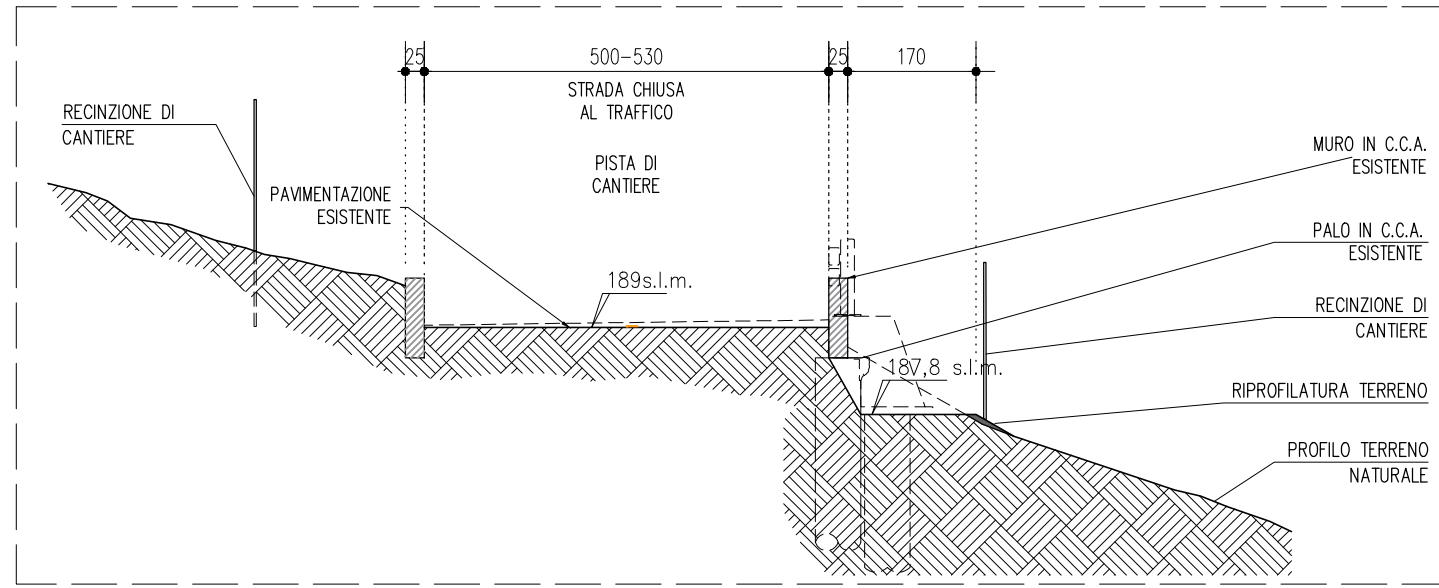


SCHEMA TIPOLOGICO SICUREZZA DI CANTIERE
prescrizioni operative segnaletica temporanea

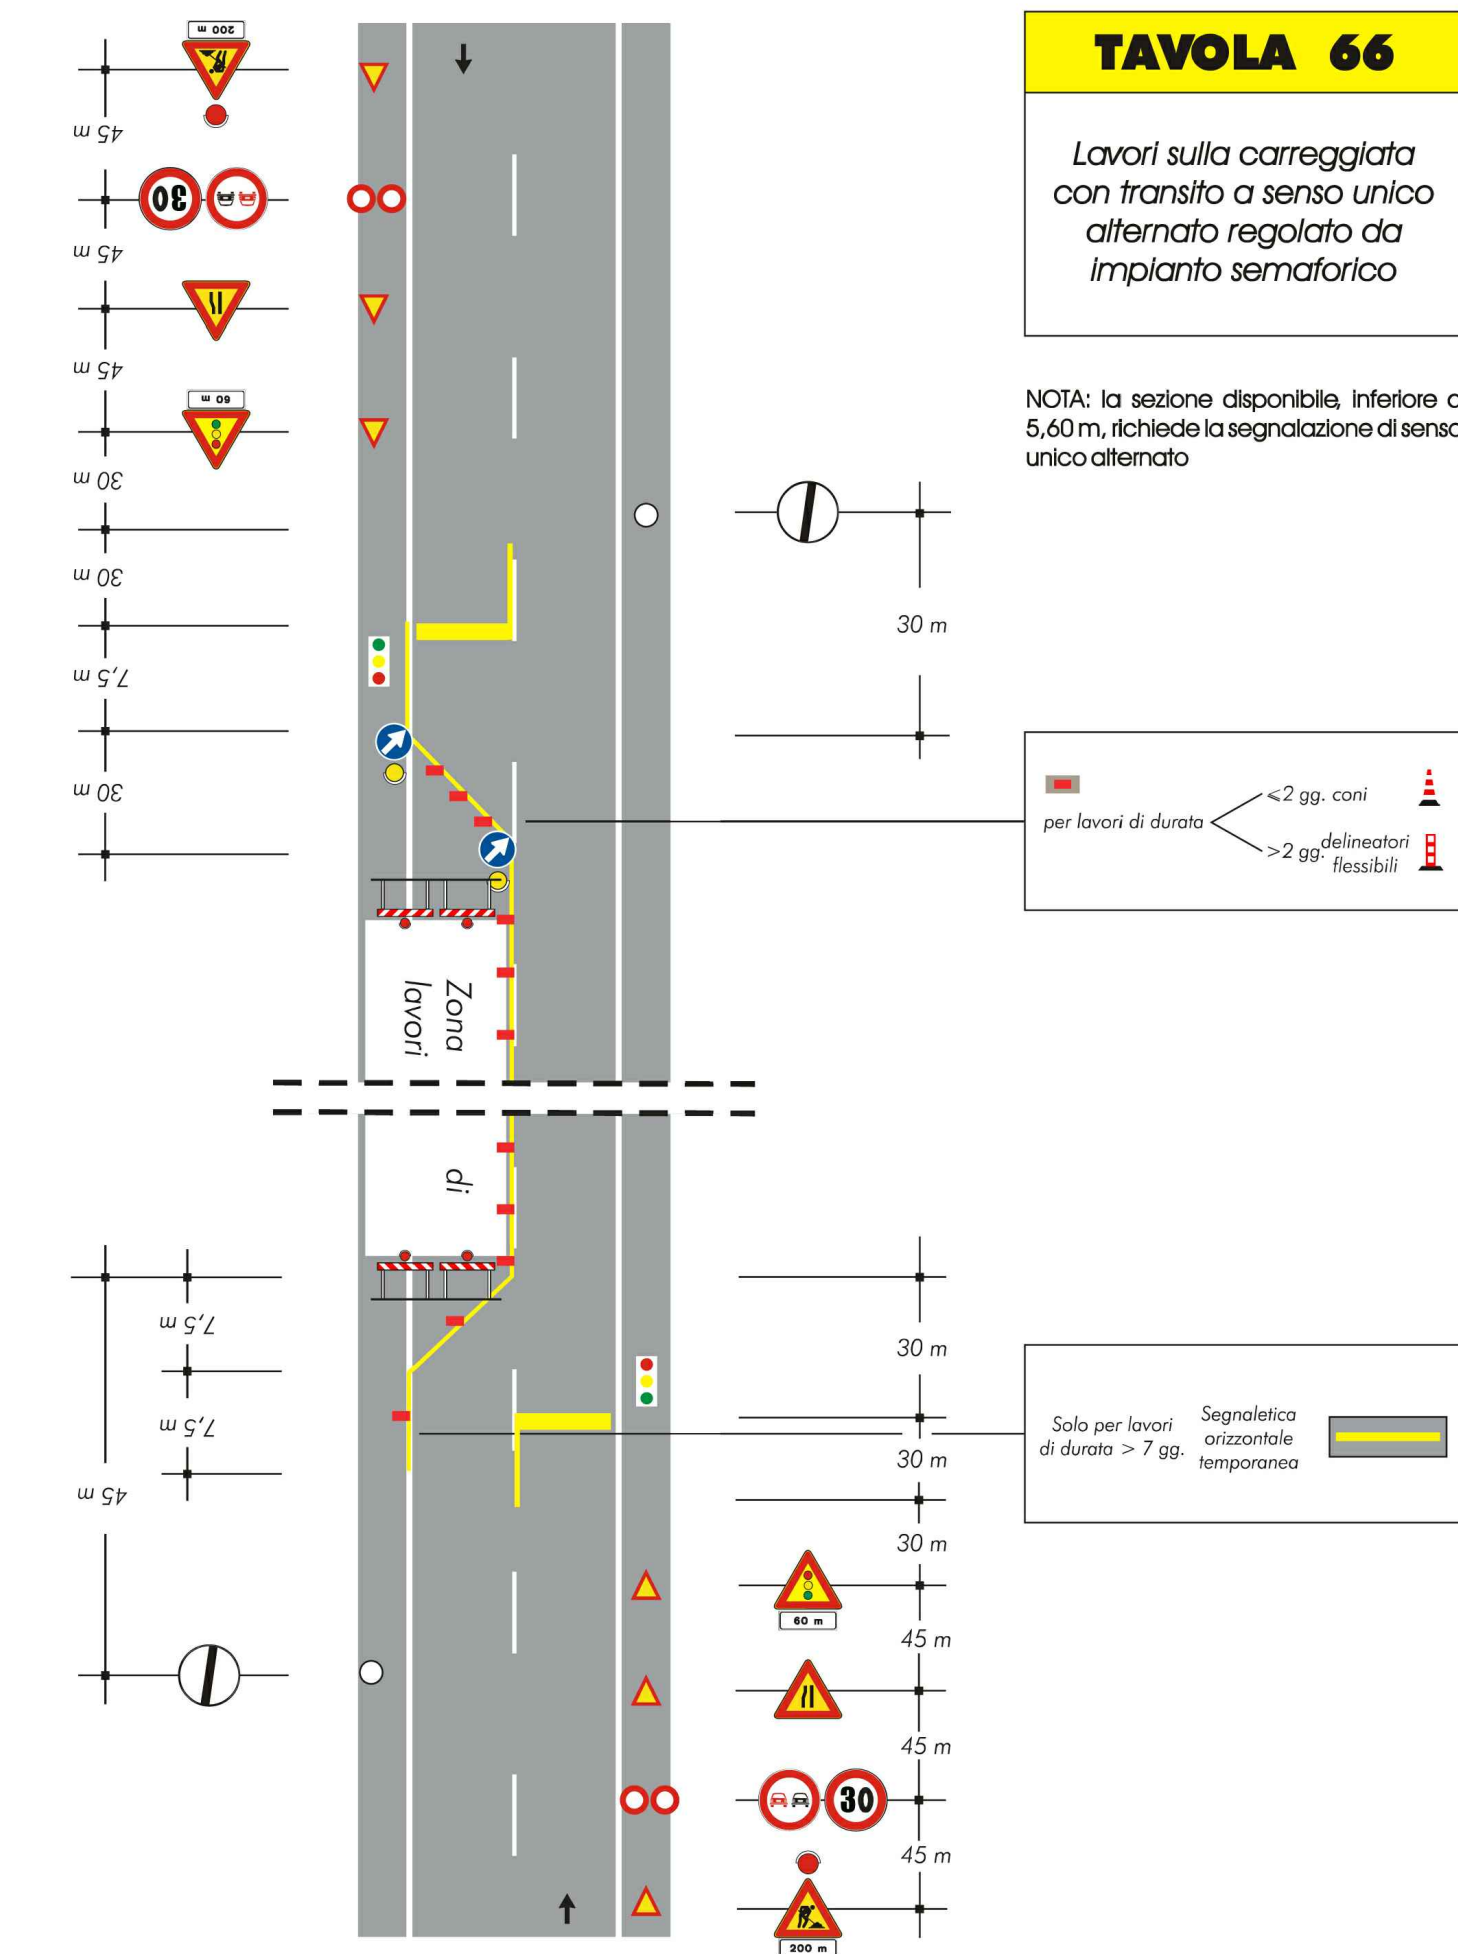

LEGENDA:

- recinzione di cantiere: rete elettrosaldata H=200 cm più rete plastificata
- recinzione di cantiere su new jersey/elettrosaldata H=100 cm più rete plastificata
- sistemazione arginello esistente uso strada di cantiere
- sbancamento temporaneo per esecuzione lavori
- estintore
- Punto di raccolta in caso di emergenza
- Cassetta di pronto soccorso completa a norma D.M. 2/7/58
- Cartello generale di cantiere
- Cartello generale di divieto e obbligo
- Impianto semaforico per gestione traffico in senso unico alternato
- illuminazione fissa con lampade elettriche
- quadro elettrico di cantiere
- baracca di cantiere: ufficio, spogliatoi
- Wc chimico
- area di stoccaggio materiali
- area di stoccaggio rifiuti/rottami
- rete plastificata per recinzione di cantiere

SCHEMA TIPOLOGICO SICUREZZA DI CANTIERE
prescrizioni operative segnaletica temporanea

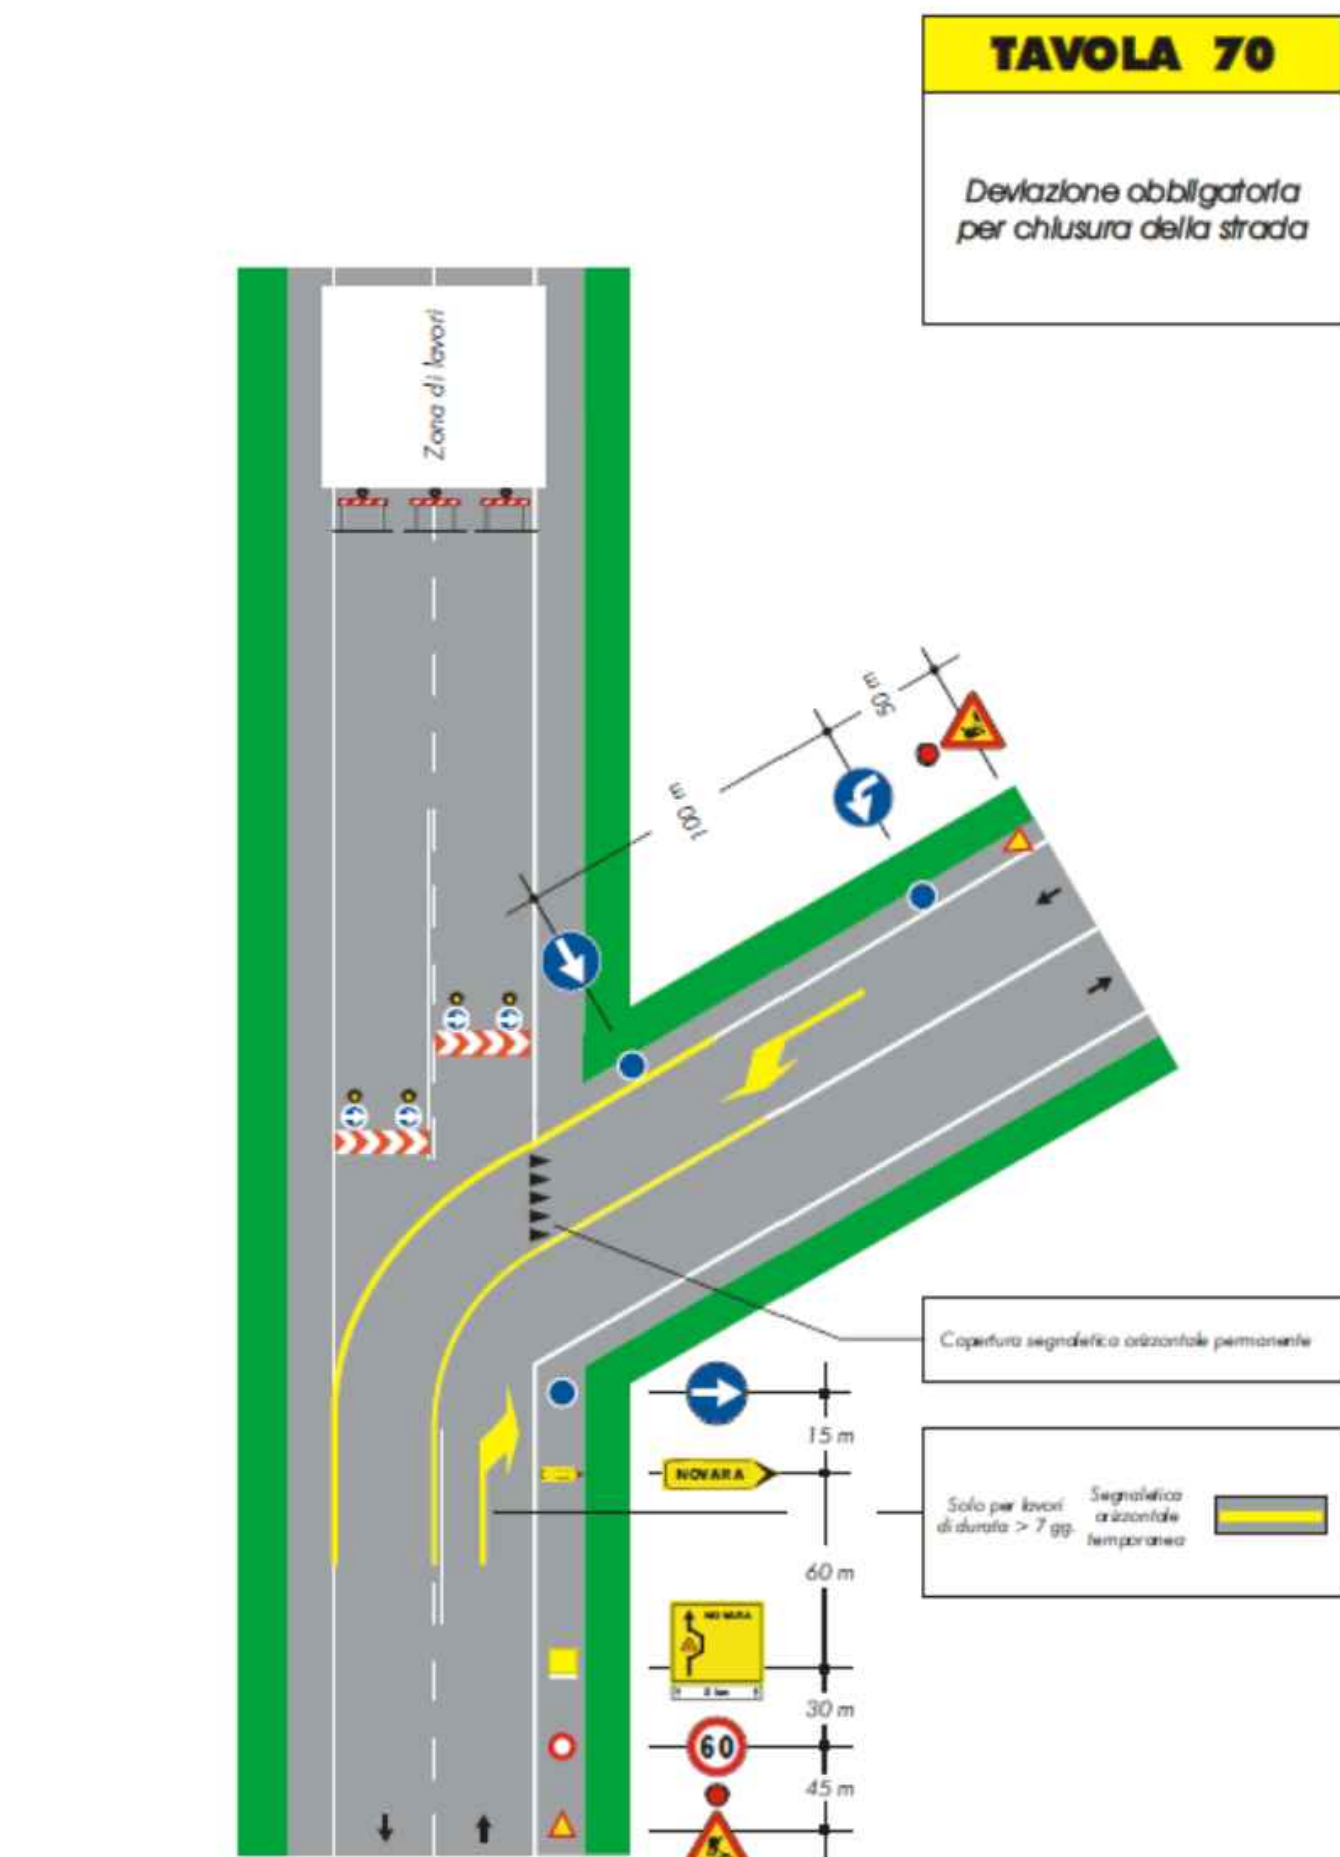

LEGENDA



- ACCESSO PRINCIPALE AL PARCO DA VALLE
- ACCESSO ALTERNATIVO AL PARCO DA MONTE
- PORZIONE DI STRADA CHIUSA CON TRAFFICO INTERDETTO
- CARTELLI TEMPORANEI DI AVVISO
- CARTELLI TEMPORANEI DI PERICOLO
- CARTELLI TEMPORANEI DI DIVIETO DI ACCESSO

COMUNE DI FIORANO MODENESE
INTERVENTO DI RIPRISTINO DI VIA RIO SALSE DI NIRANO
IN SEGUITO A SMOTTAMENTO

CIG: ZEE1E1C0AE

PROGETTO ESECUTIVO

STATO DI PROGETTO
LAYOUT DI CANTIERE

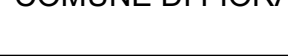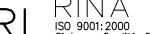RIFERIMENTO ELABORATO				CODICE COMMESSA		CODICE ELABORATO		REVISIONE		SCALA	
5.2				NRN		05 02		A		VARIE	
REVISIONE	DATA	DESCRIZIONE REVISIONE				REDATTO	CONTROLLATO	APPROVATO			
-	Luglio 2021	EMISSIONE				BARALDI	CIABATTONI	PIACENTINI			
A	Marzo 2022					BARALDI	PIACENTINI	PIACENTINI			
COMMITTENTE						RUP					
COMUNE DI FIORANO MODENESE						Ing. Manuela Giurgola					
PROGETTAZIONE E DIREZIONE LAVORI											
 via Belvedere 6 - 03013 CASSA (BO) - D - 41010 (BO)						Ing. Luca Piacentini					
 ASSOCIATO ITALIANO PER LA SICUREZZA											
COORDINAMENTO DELLA SICUREZZA											
 via Belvedere 6 - 03013 CASSA (BO) - D - 41010 (BO)						Ing. Luca Piacentini					
 ASSOCIATO ITALIANO PER LA SICUREZZA											