G:\LLPP\IMPIANTI SPORTIVI\Bocciodromo\1_Manutenzione Straordinaria 2005\003 Progetto esecutivo\Tecnico-Disegni\Bocciodromo Esecutivo.dwg

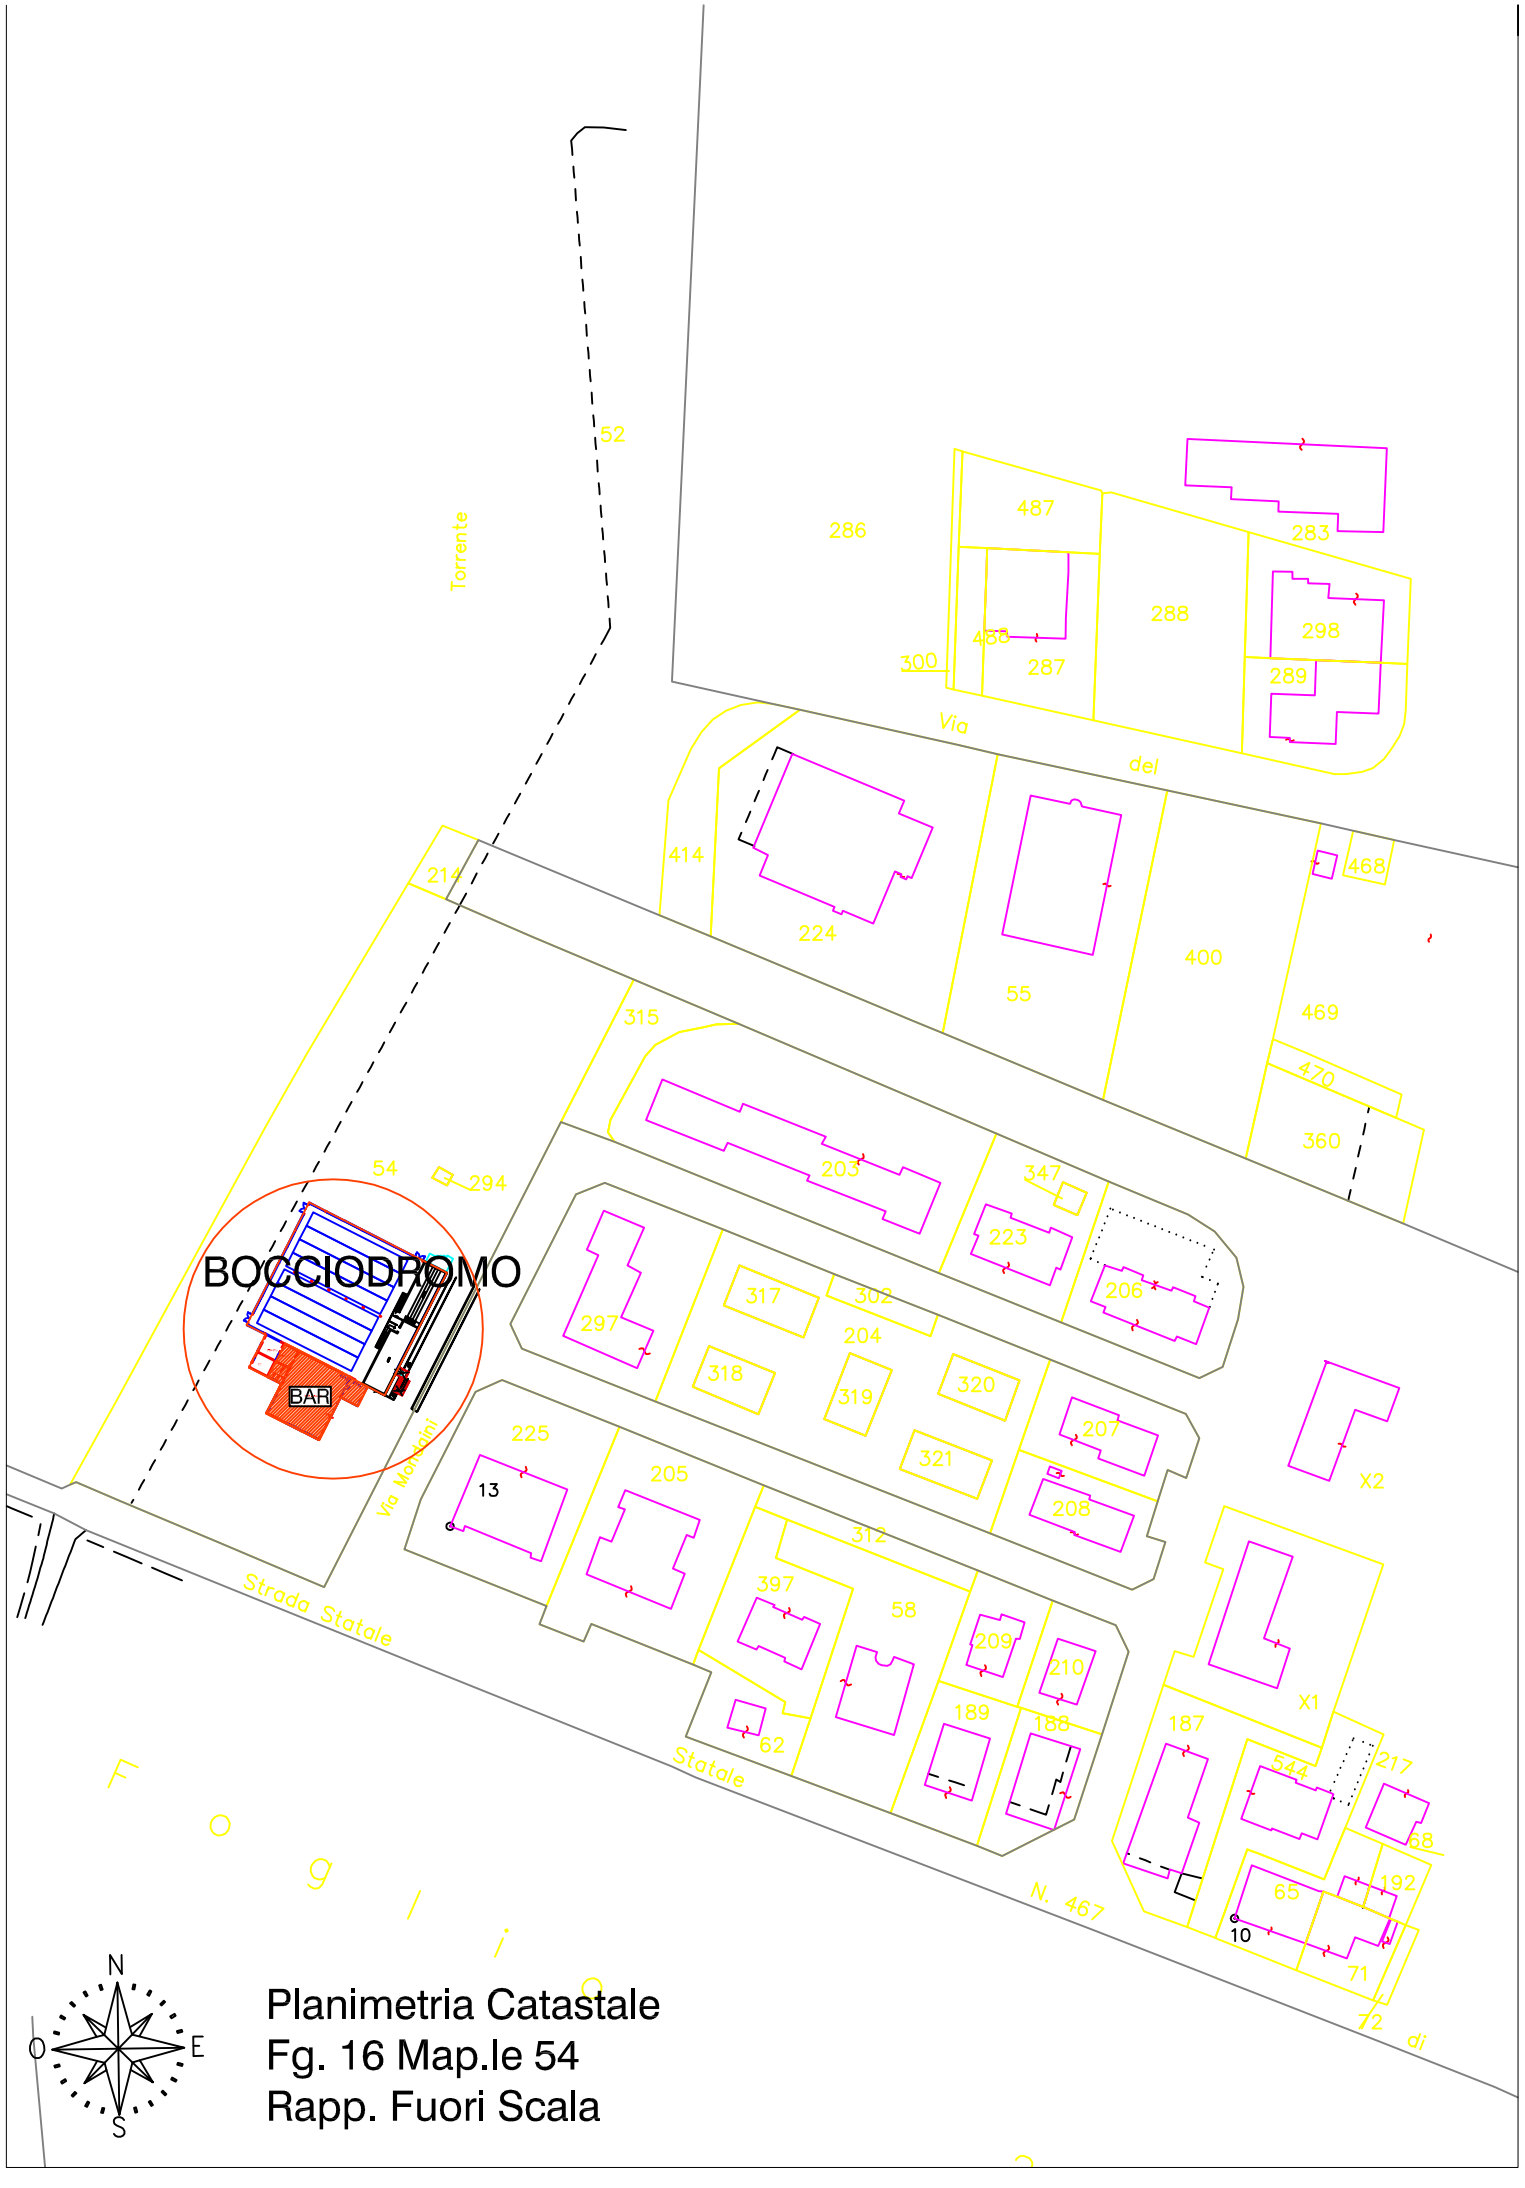

Planimetria Catastale
Fg. 16 Map.le 54
Rapp. Fuori Scala

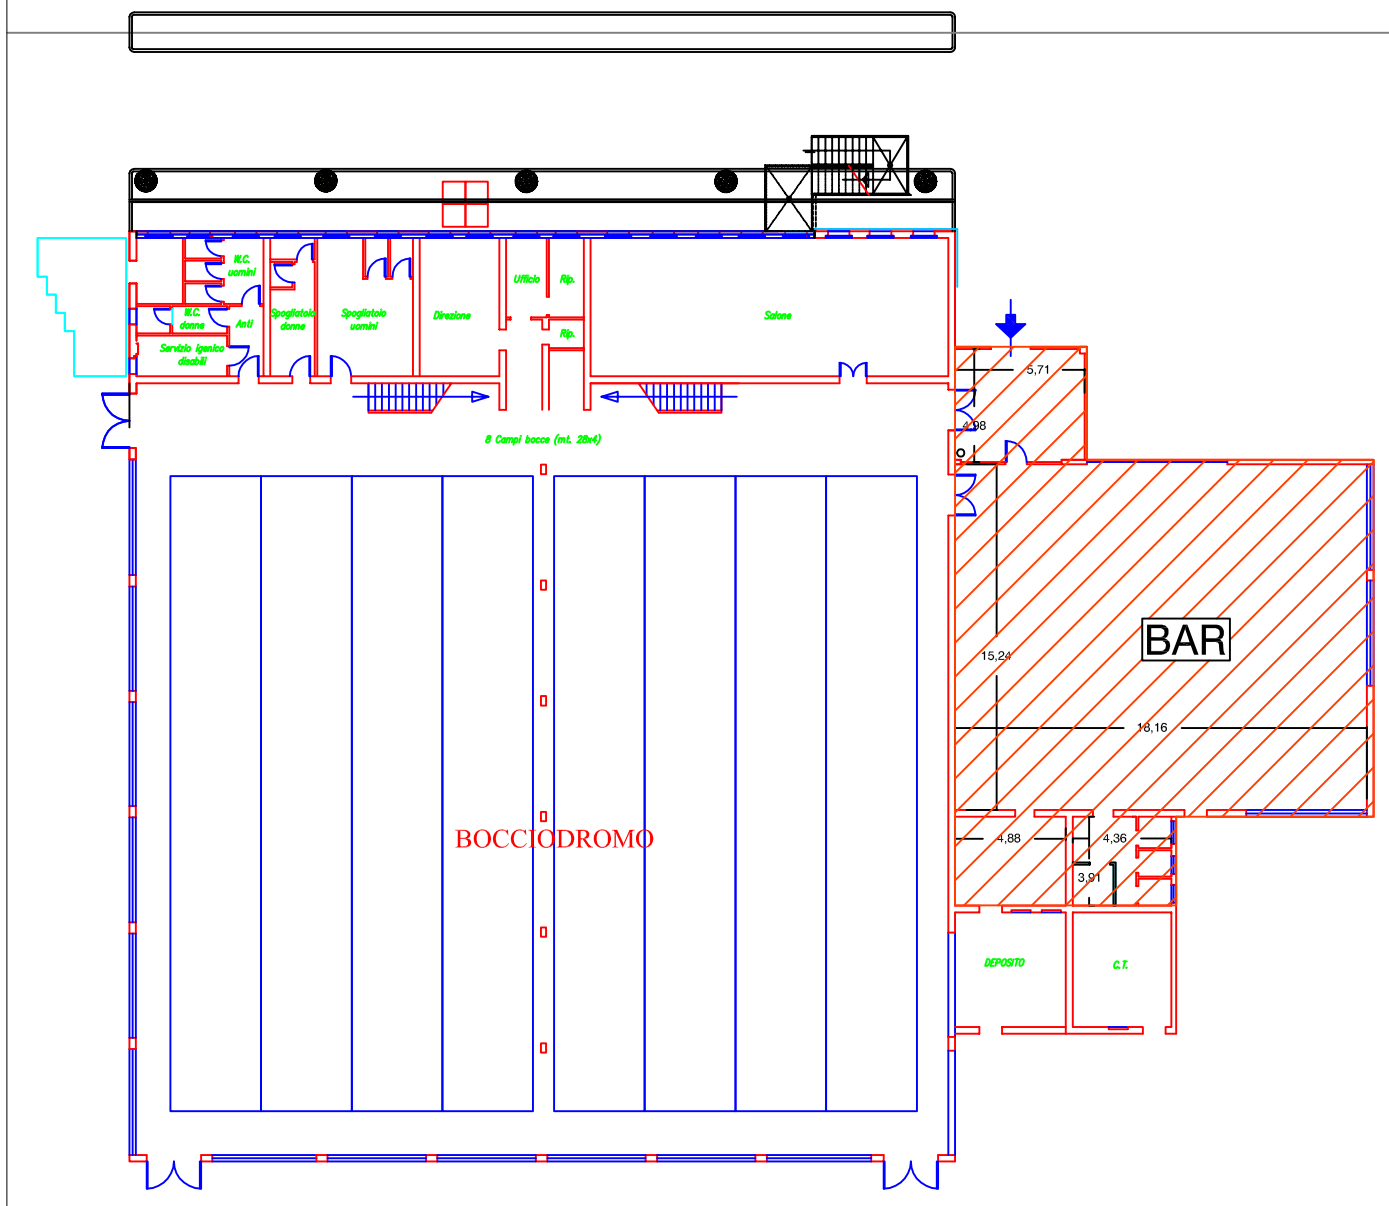

BOCCIODROMO
Pianta Piano Terra
Individuazione Locali Bar
Rapp. Fuori Scala